


PLAN DE SITUATIE TUNEL 59  
TRONSON 2 SECTOR 3  
Sc. 1:500

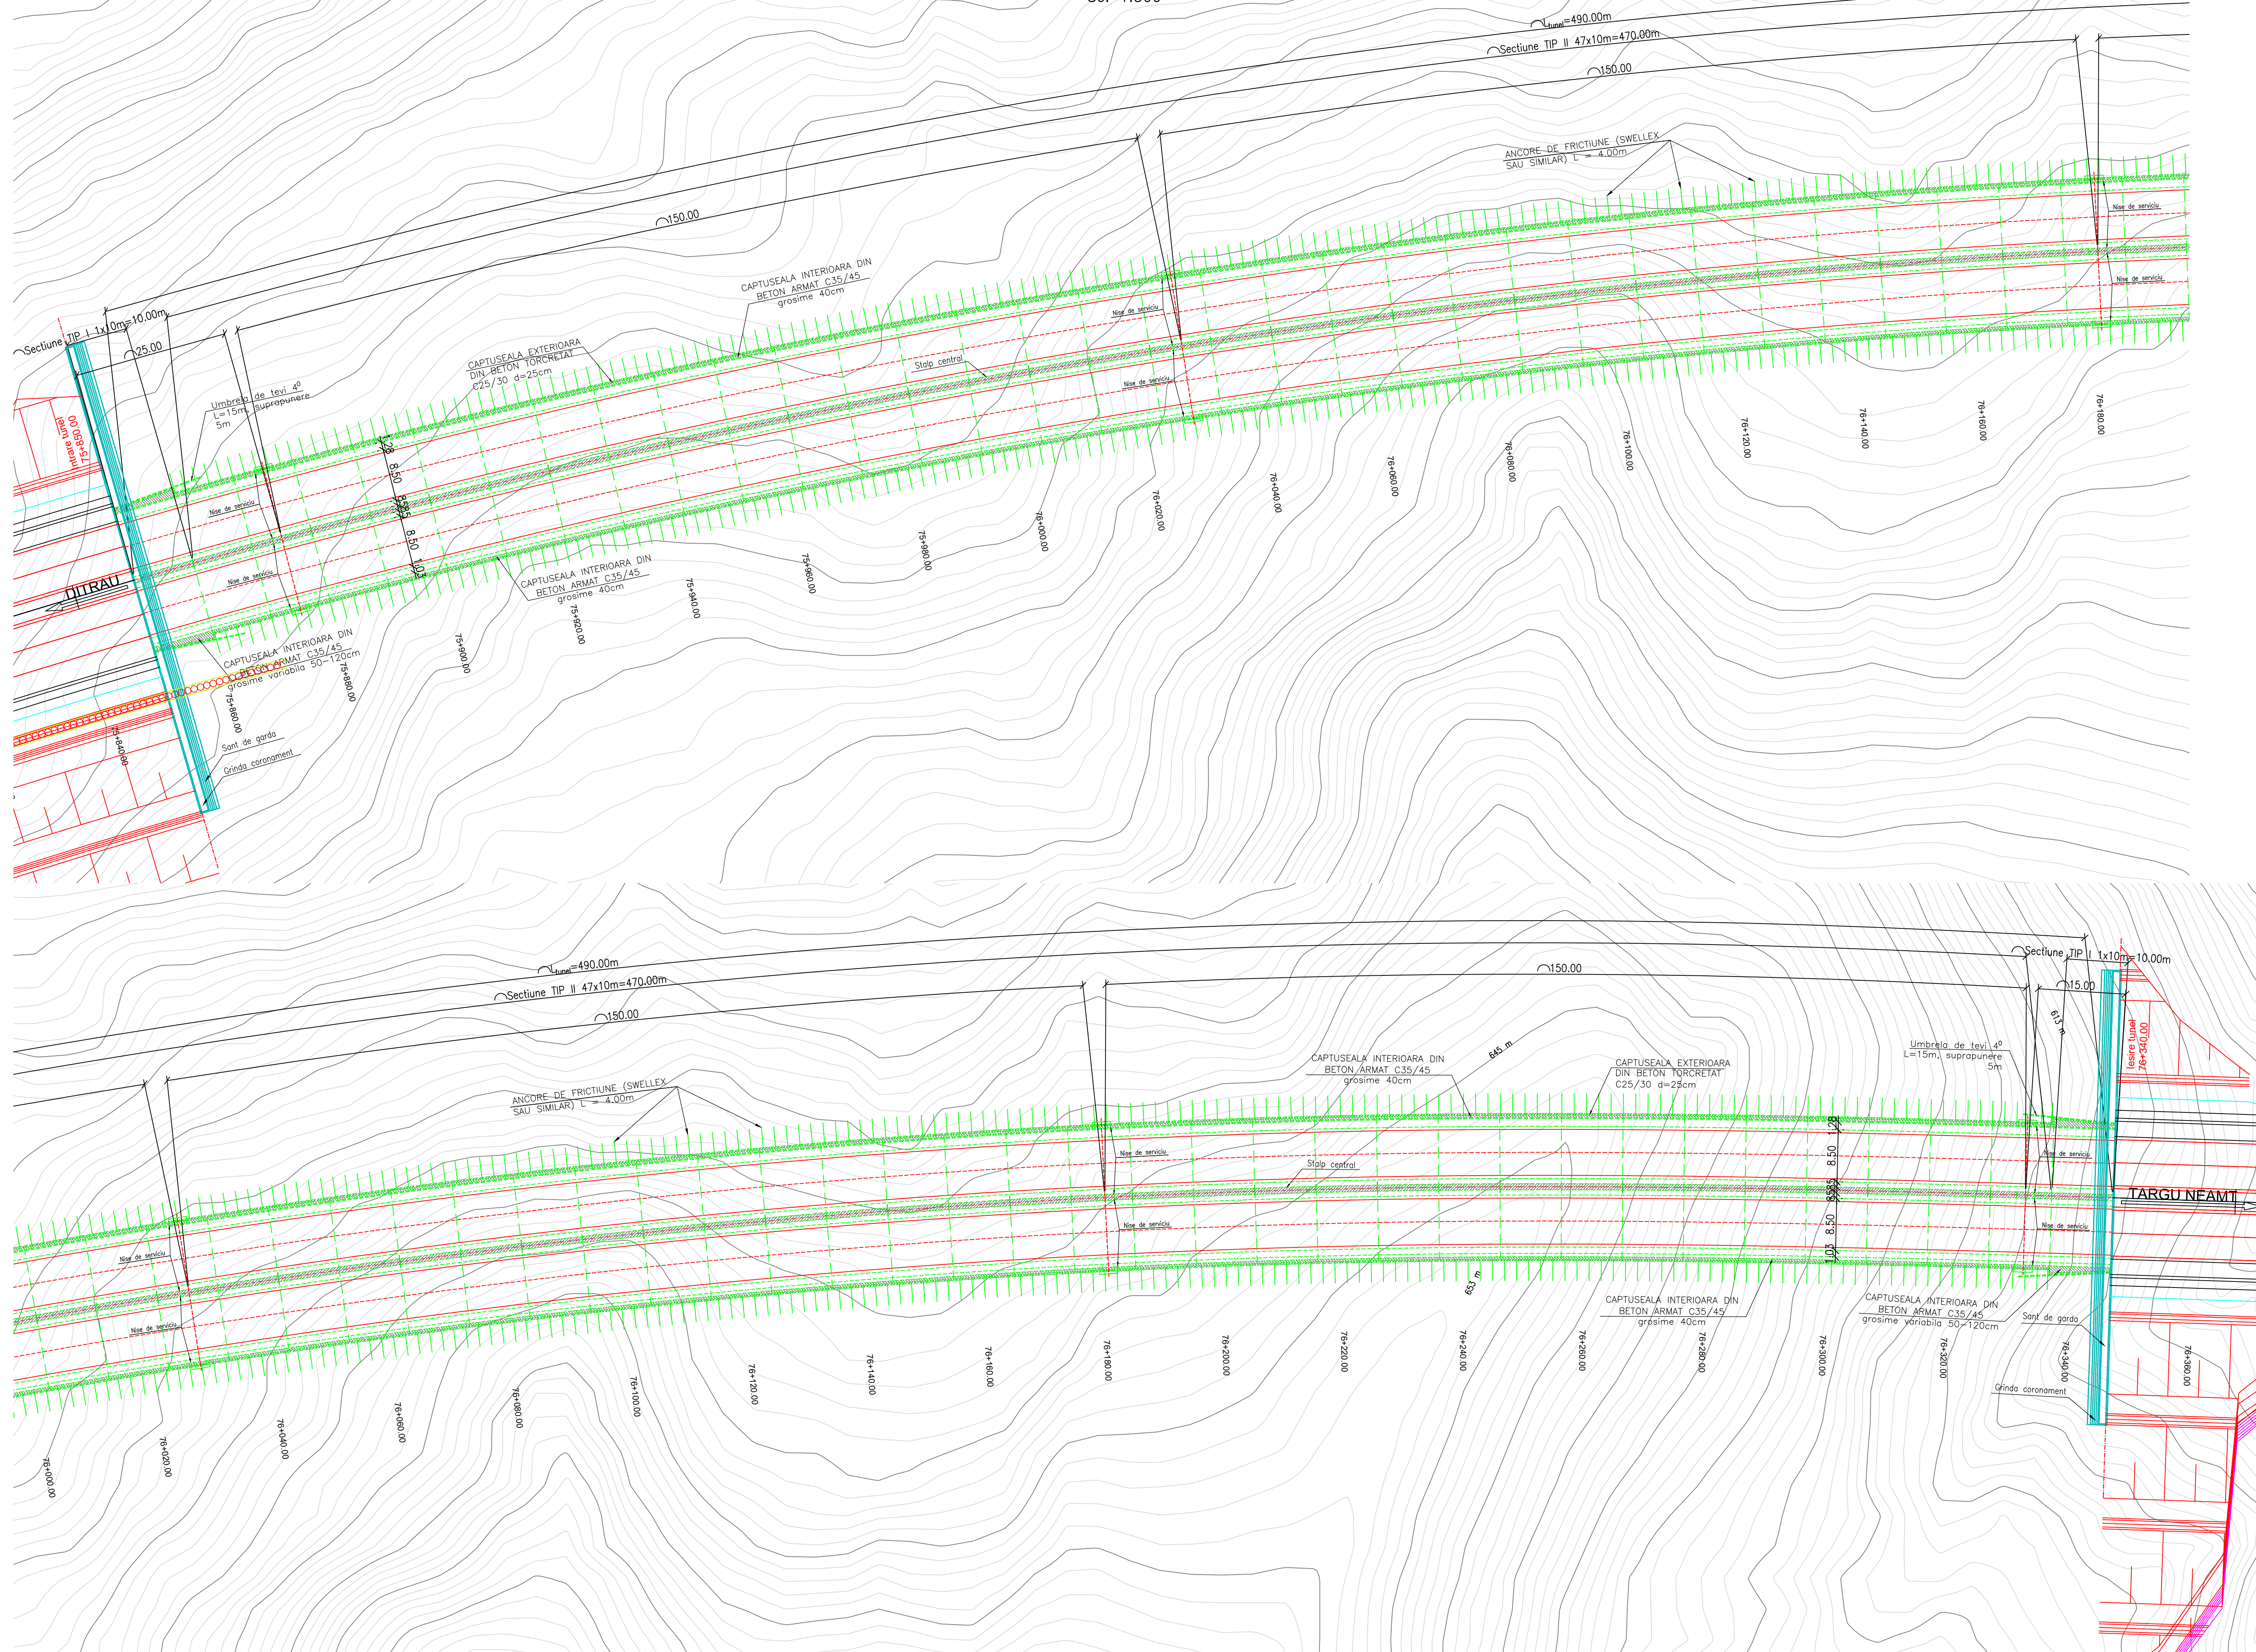

TUNEL 59  
Lungime: 490m  
Kilometru intrare: 75+850.00  
Kilometru iesire: 76+340.00



**BENEFICIAR**  
MINISTERUL TRANSPORTURILOR SI INFRASTRUCTURII  
COMPANIA NATIONALA DE ADMINISTRARE A INFRASTRUCTURII RUTIERE  
**CNAIR**

**PROIECTANT GENERAL**  
**acciona**  
**SUBPROIECTANT**

**INVESTITIA**  
COMPLETAREA STUDIULUI DE FEZABILITATE PENTRU AUTOSTRADA TARGU MURES-TARGU NEAMT

Tronson Ditrău-Târgu Neamț

**FAZA DE PROIECTARE**  
Studiu de Fezabilitate

Coordonator de proiect  
Ing. CHOTAN Vlad  
Proiectat  
Ing. TANEA George  
Verificat  
Ing. FE MARQUEB Mădălina

Proiect nr:  
92/36788 / 28.05.2019

Scara: 1:500  
Data: Februarie 2022

PLAN DE SITUATIE  
TUNEL 59  
km75+850-km76+340,  
TRONSON 2 SECTOR 3