


PLAN DE SITUATIE TUNEL 65  
TRONSON 2 SECTOR 3  
Sc. 1:500

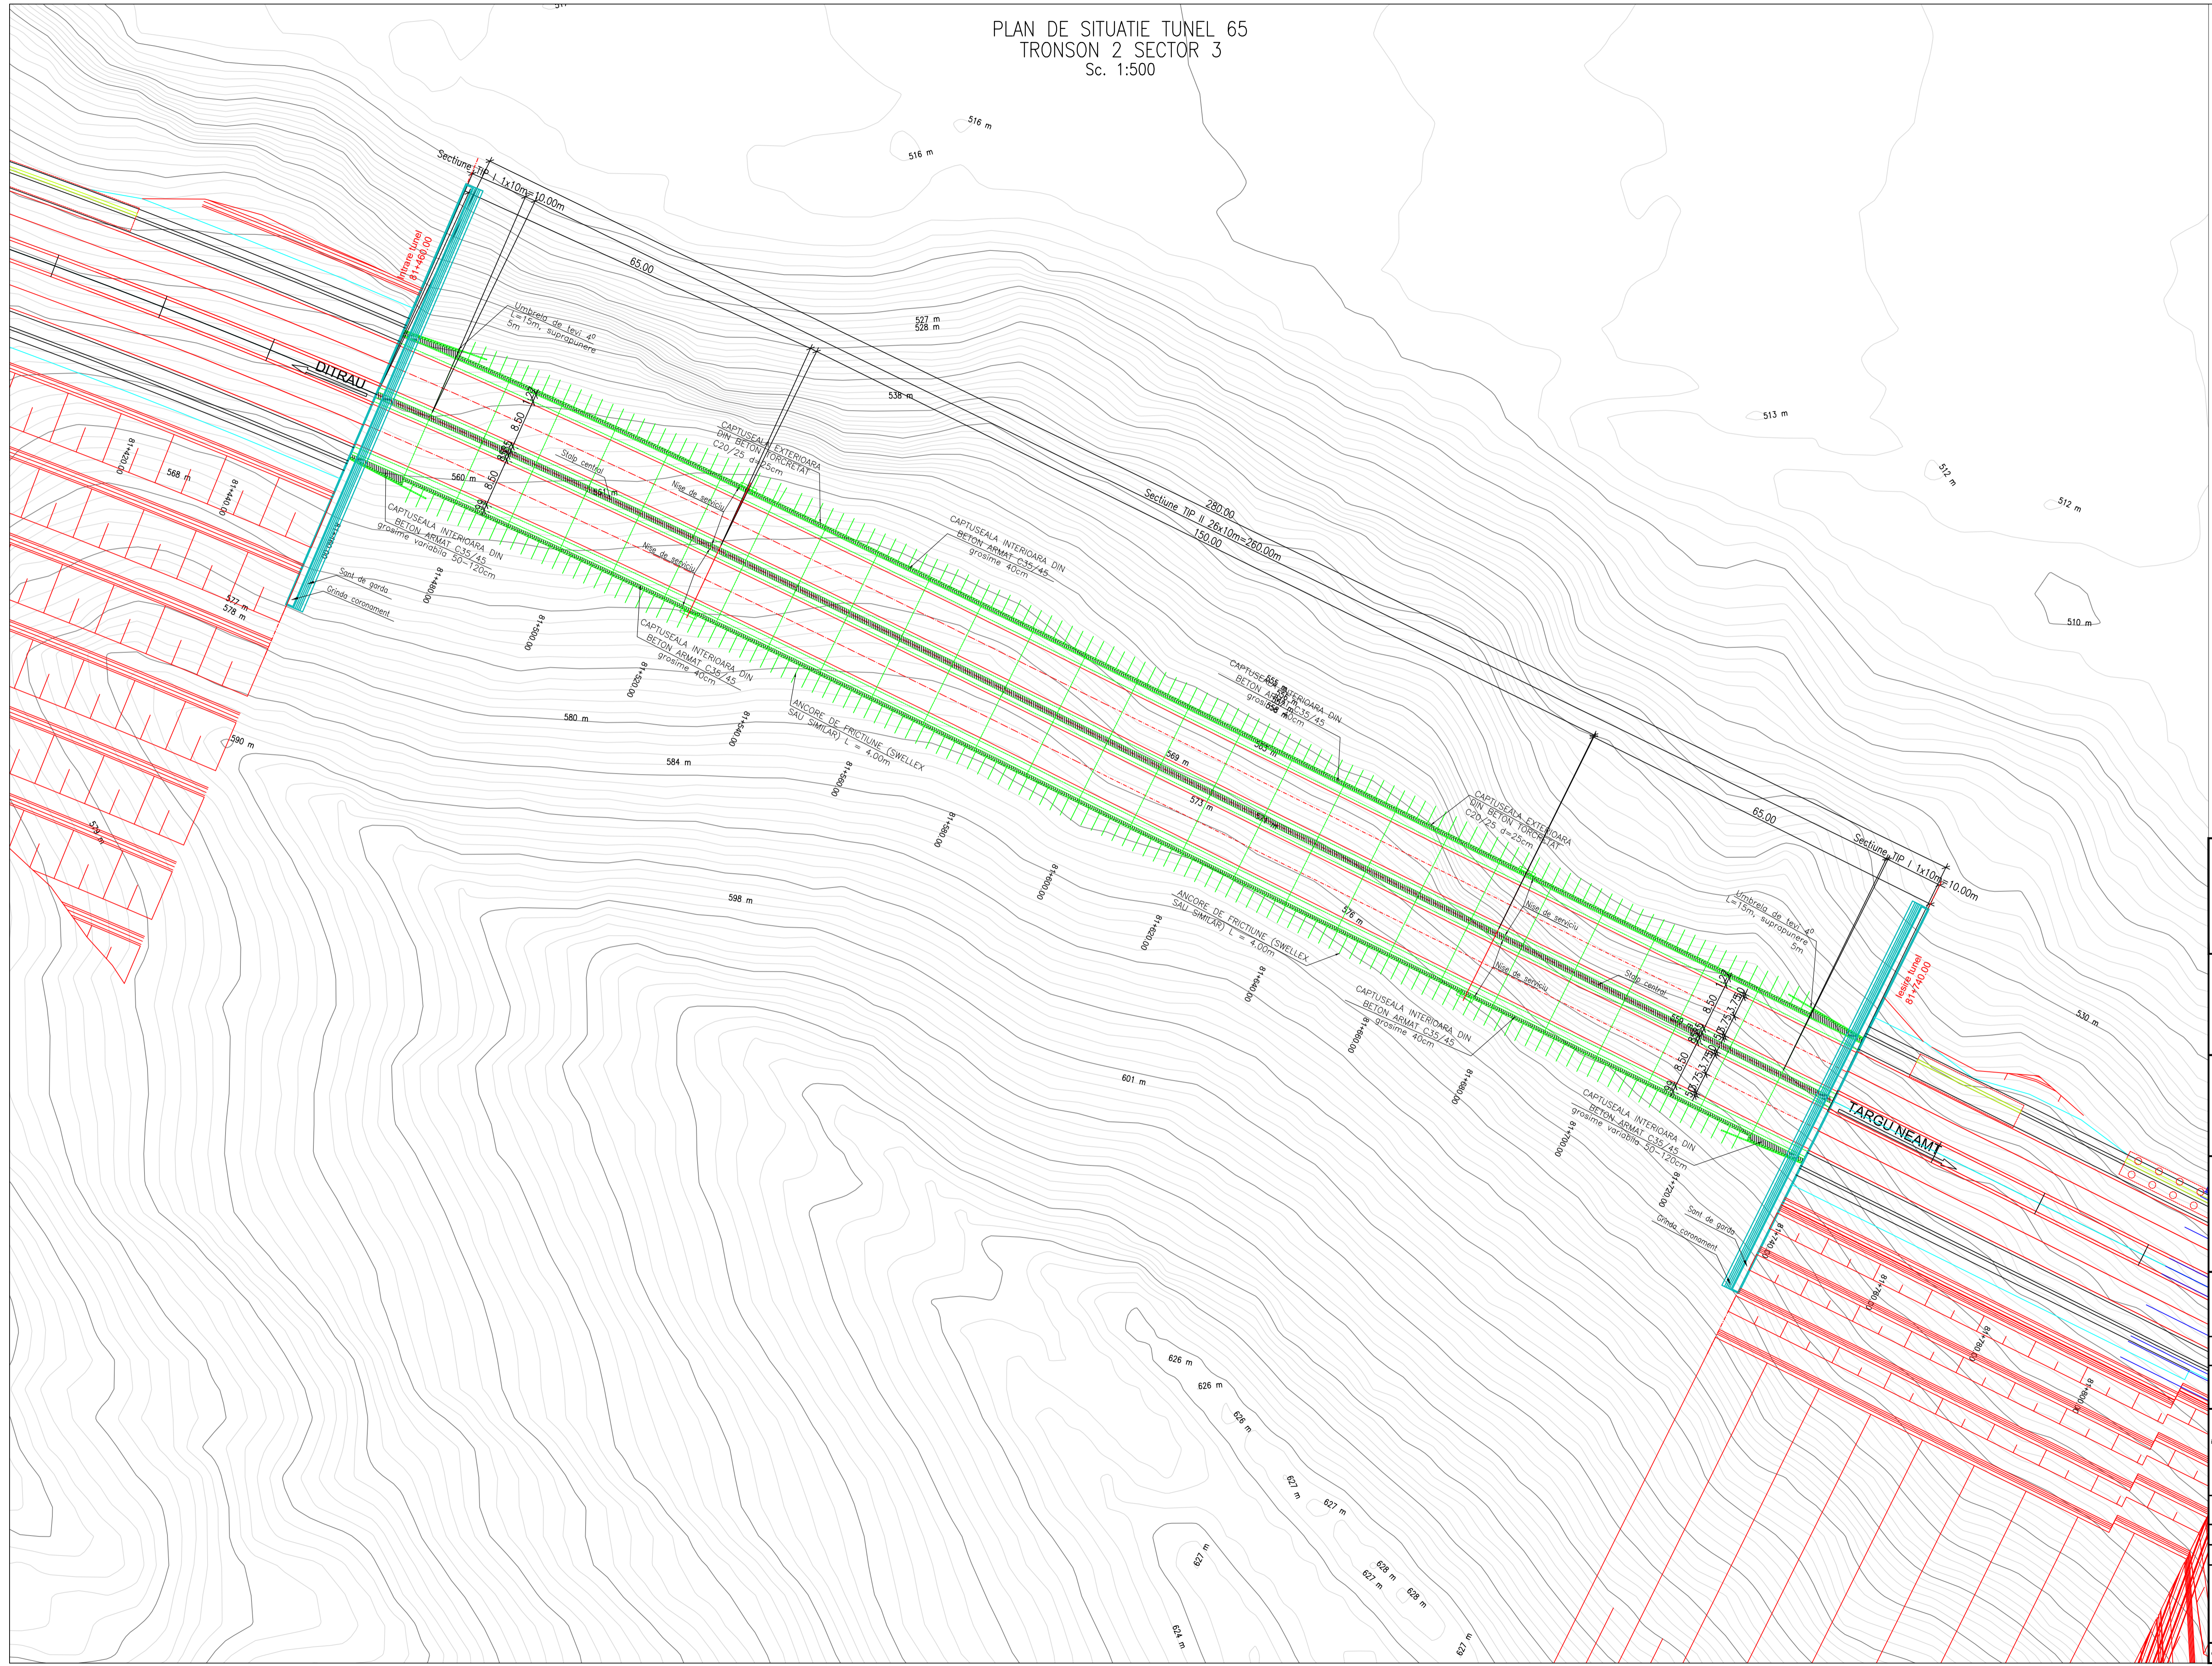

TUNEL 65  
Lungime: 280m  
Kilometru intrare: 81+460,00  
Kilometru iesire: 81+740,00



**BENEFICIAR**  
MINISTERUL TRANSPORTURILOR SI INFRASTRUCTURII  
COMPANIA NATIONALA DE ADMINISTRARE A INFRASTRUCTURII RUTIERE  
**CNAIR**

**PROIECTANT GENERAL**  
**acciona**

**SUBPROIECTANT**

**INVESTITIA**  
COMPLETAREA STUDIULUI DE FEZABILITATE PENTRU AUTOSTRADA TARGU MURES-TARGU NEAMT

Tronson Ditrău-Târgu Neamț

**FAZA DE PROIECTARE**  
Studiu de Fezabilitate

Coordonator de proiect ing. CHOTAN Vlad	Proiectat ing. DANCEA George
	Verificat ing. FEMARQUEȘ Mihail

Proiect nr:  
92/36788 / 28.05.2019

Scara: 1:500

Data: Februarie 2022

PLAN DE SITUATIE  
TUNEL 65  
km81+460-km81+740,  
TRONSON 2 SECTOR 3