











PROIECTANT / DESIGNER: S.C. CONSITRANS S.R.L. 	BENEFICIAR / BENEFICIARY:  MINISTERUL TRANSPORTURILOR / MINISTRY OF TRANSPORT  COMPANIA NAȚIONALĂ DE ADMINISTRARE A INFRASTRUCTURII RUTIERE / NATIONAL COMPANY FOR ROAD INFRASTRUCTURE ADMINISTRATION	FUNCTIA / POSITION: COORDONATOR DE PROIECT / PROJECT MANAGER ing. B.PAUNESCU SEF PROIECT SPECIALITATE / TEAM LEADER ing. N. GISCA	NUME / NAME: ing. N. GISCA	SEMNATURA / SIGNATURE:  	Titlu plansa / Drawing title: PLAN DE SITUATIE LAYOUT NOD RUTIER CUMPANA - KM 1+020 CUMPANA INTERCHANGE - KM 1+020	REV/ REV.: R00	DATA / DATE: 04/2023	DETALII REVIZIE / REVISION DETAILS: Studiu de Fezabilitate	PROIECTAT / DESIGNER: ing. S. MATEI
						INVESTITIA / INVESTMENT: ELABORARE STUDIU DE FEZABILITATE , ELABORARE PROIECT TEHNIC SI DTAC PENTRU OBIECTIVUL "ALTERNATIVA TEHRIGHIOL" ELABORATION OF FEASIBILITY STUDY, ELABORATION TECHNICAL PROJECT AND DTAC FOR "TEHRIGHIOL ALTERNATIVE"	SEF PROIECT SPECIALITATE / TEAM LEADER ing. S. MATEI	SEMNATURA / SIGNATURE: 	REV/ REV.: R01 R02 R03
FAZA PROIECTARE / DESIGN STAGE: STUDIU DE FEZABILITATE / FEASIBILITY STUDY		PROIECTAT / DESIGNER: ing. S. MATEI	SEMNATURA / SIGNATURE: 	REV/ REV.: R00	DATA / DATE: 04/2023	DETALII REVIZIE / REVISION DETAILS: Studiu de Fezabilitate	PROIECTAT / DESIGNER: ing. S. MATEI		
Contract /Contract: 145/53773/26.07.2019 Project /Project no.: 11/2019		Data / Date: 10.2023	Scara /Scale: 1:2000	VERIFICAT / INTERNAL CHECKER: ing. C. BENUCIU 	Cod plansa / Drawing code: CST-1119-SF-0-NRU-01-PC-00101-R03				



PROIECTANT / DESIGNER: S.C. CONSTTRANS S.R.L.		BENEFICIAR / BENEFICIARY: MINISTERUL TRANSPORTURILOR NATIONAL AUTHORITY FOR ROAD INFRASTRUCTURE ADMINISTRATION	COMPANIA NATIONALA DE ADMINISTRARE A INFRASTRUCTURII RUTIERE NATIONAL COMPANY FOR ROAD INFRASTRUCTURE ADMINISTRATION	FUNCTIA / POSITION: COORDONATOR DE PROIECT / PROJECT MANAGER	NUME / NAME: Ing. B. PAUNESCU	SEMNATURA / SIGNATURE: 	Titlu plansa / Drawing title: PLAN DE SITUATIE / LAYOUT	REV. DATA / DATE:	DETAII REVIZUI / REVISION DETAILS:	PROIECTANT / DESIGNER:
								R00 04/2023	Studiu de Fezabilitate	Ing. S. MATEI
INVESTITIA / INVESTMENT: ELABORARE STUDIU DE FEZABILITATE "ALTERNATIVA TEHNICHOLOGICA SI SI DAC PENTRU OBIECTIVUL "ALTERNATIVA TEHNICHOLOGICA" ELABORATION OF FEASIBILITY STUDY "ALTERNATIVA TEHNICHOLOGICA" PROJECT AND SI DAC FOR TECHNICAL ALTERNATIVE	FAZA PROIECTARE / DESIGN STAGE: STUDIU DE FEZABILITATE / FEASIBILITY STUDY	SEF PROIECT SPECIALITATE / TEAM LEADER: Ing. N. GISCA	PROIECTANT / DESIGNER: Ing. S. MATEI	R01 06/2023	Revizuire	Ing. S. MATEI				
				R02 08/2023	Revizuire	Ing. S. MATEI				
CONTRACT / CONTRACT: 1458377/26.07.2019 PROIECT / PROJECT NO.: 117819	Data / Date: 06.2023	Scara / Scale: 1:2000	VERIFICAT / INTERNAL CHECKER: Ing. C. BENUCIU	R03 10/2023	Revizuire	Ing. S. MATEI				
				Cod plansa / Drawing code: CST-1119-SF-0-NRU-01-PC-00102-R02						

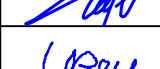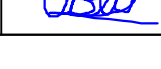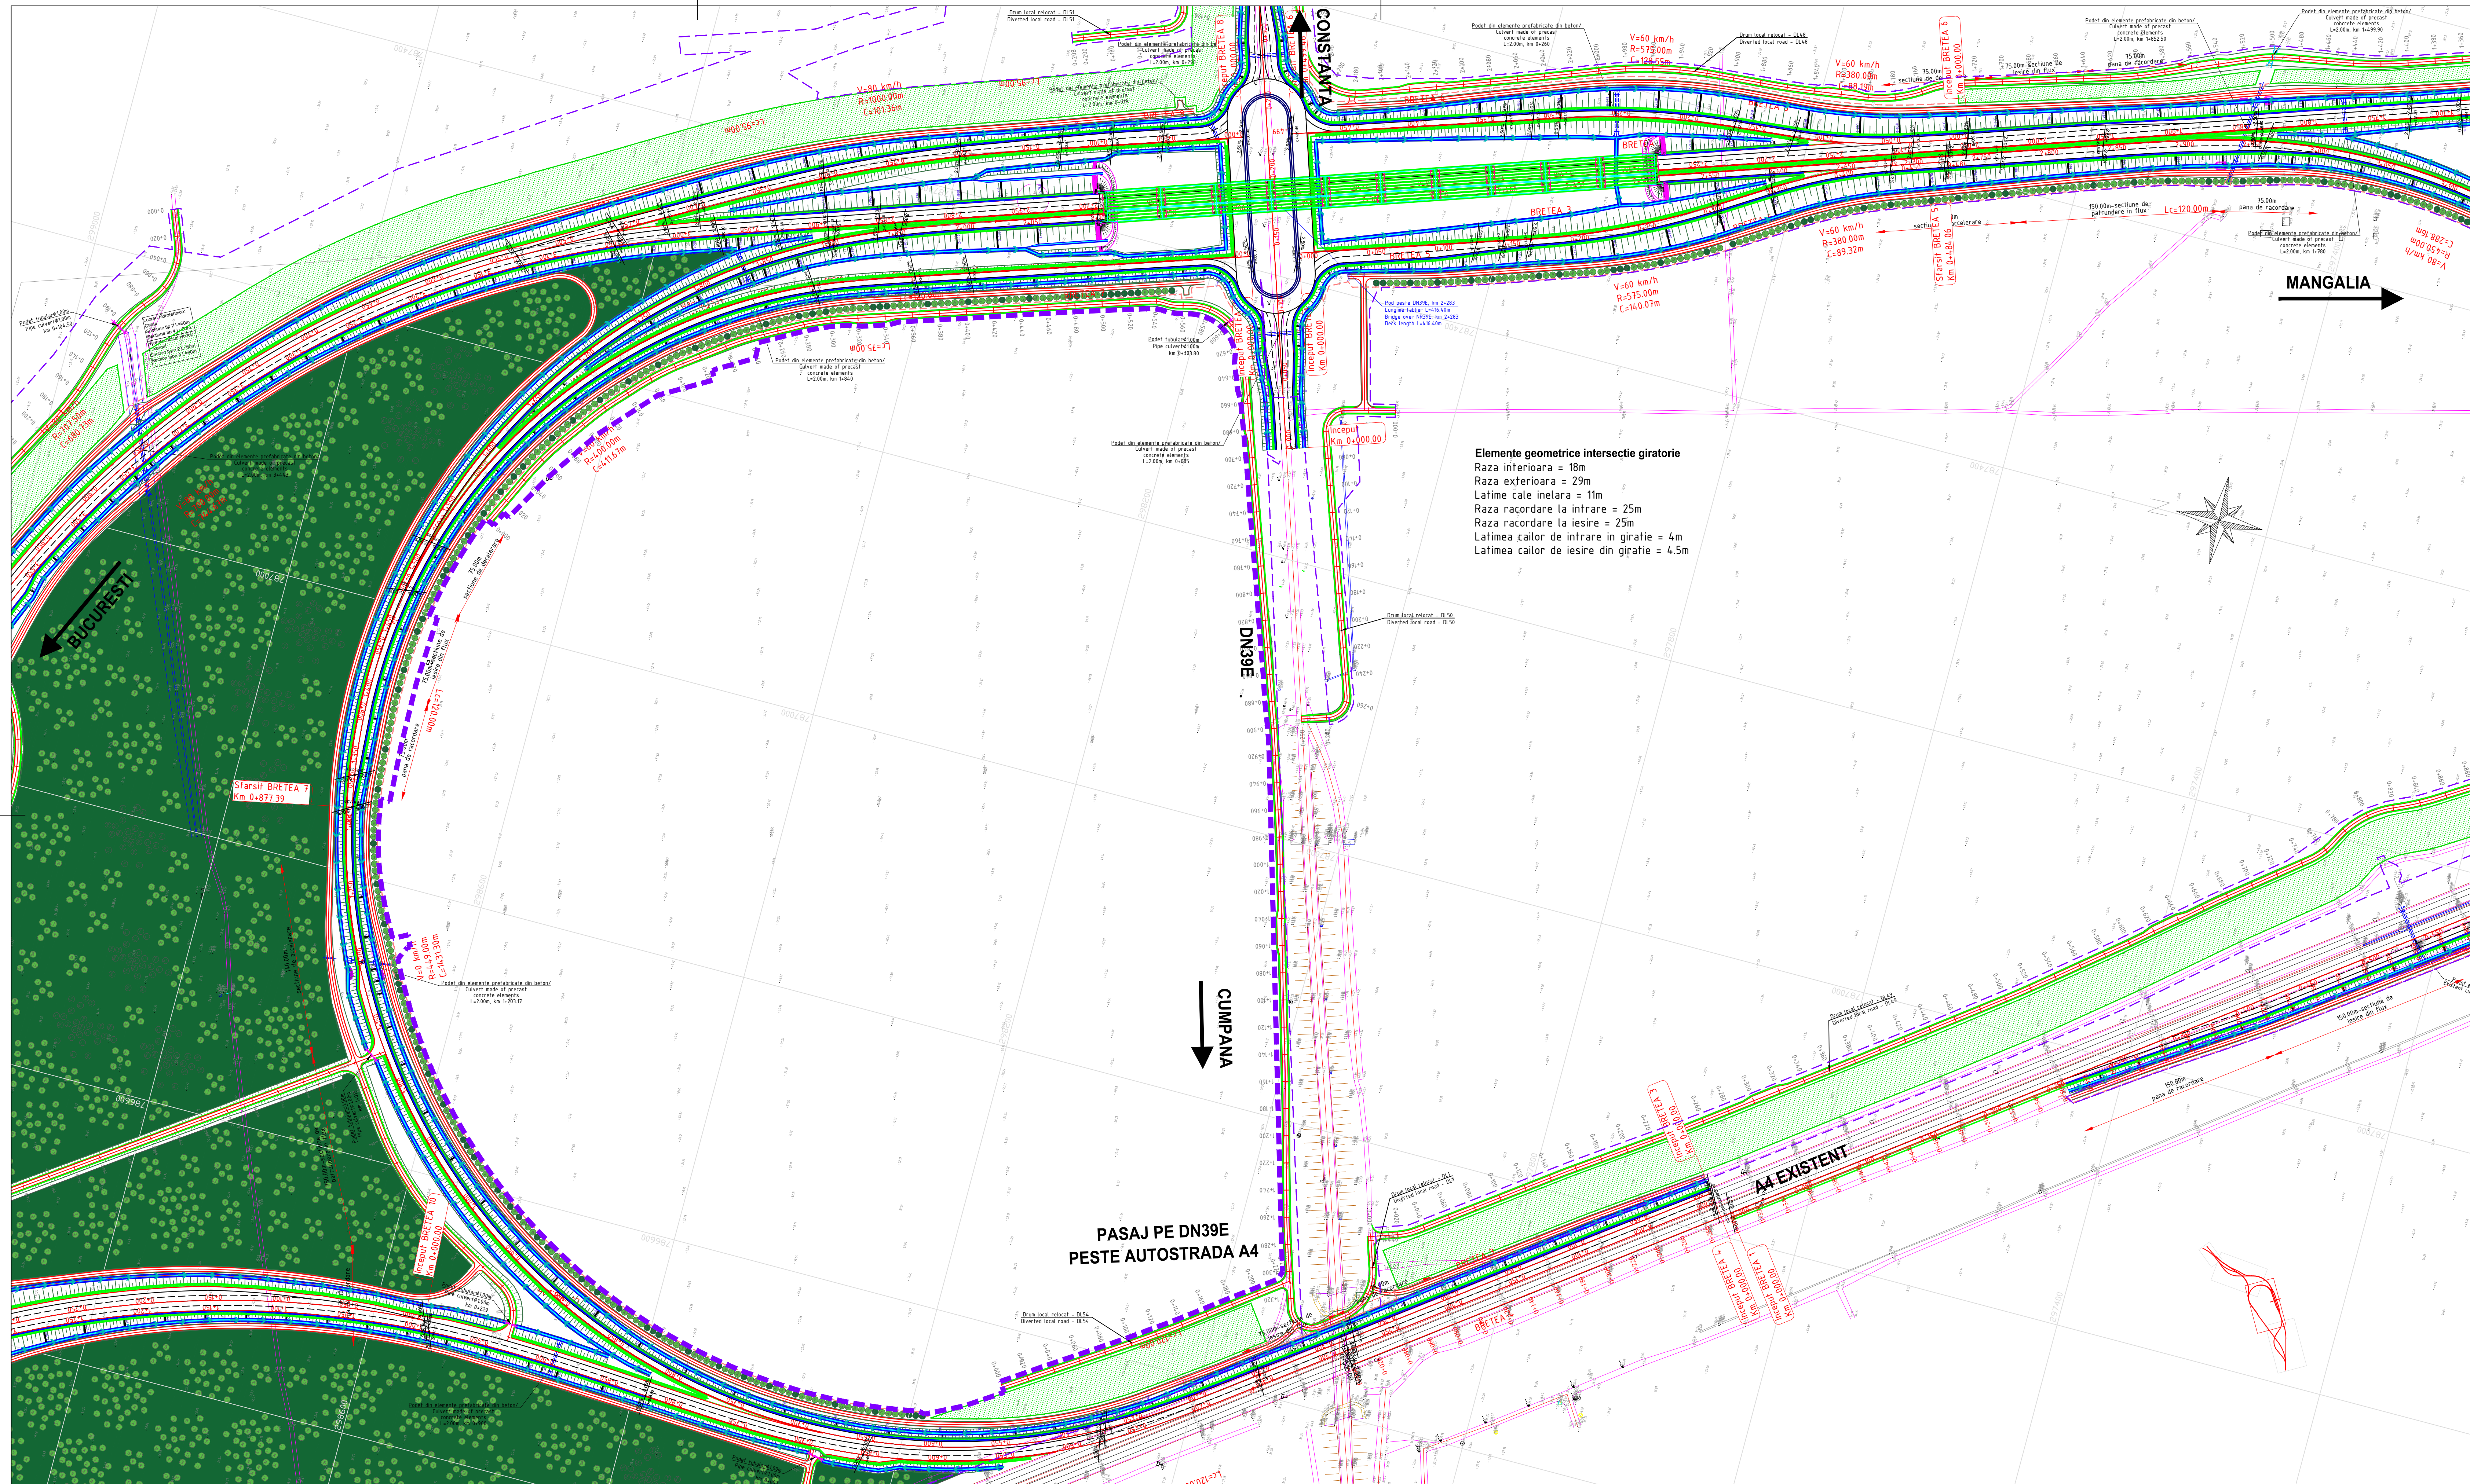

PROIECTANT / DESIGNER:
S.C. CONSITRANS S.R.L.

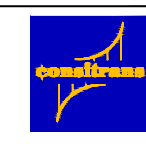

BENEFICIAR / BENEFICIARY:
TRANSPORTUL ROMAN
MINISTERUL TRANSPORTURILOR

COMPANIA NATIONALA DE INFRASTRUCTURA RUTIERA
NATIONAL COMPANY FOR ROAD INFRASTRUCTURE ADMINISTRATION

FUNCTIA / POSITION:
COORDONATOR DE PROIECT / PROJECT MANAGER

NUME / NAME:
ING. B. PAUNESCU

SEMNATURA / SIGNATURE:
[Signature]

Titlu plansa / Drawing title:
PLAN DE SITUATIE / LAYOUT

REV.	DATA / DATE	DETALII REVIZUIE / REVISION DETAILS	PROIECTANT / DESIGNER
R00	04/2023	Studiu de Fezabilitate	ING. S. MATEI
R01	06/2023	Revizuire	ING. S. MATEI
R02	08/2023	Revizuire	ING. S. MATEI
R03	10/2023	Revizuire	ING. S. MATEI

NOD RUTIER CUMPANA - KM 1+020
CUMPANA INTERCHANGE - KM 1+020

LUCRARI DE DRUM / ROAD WORKS

STUDIUL DE FEZABILITATE / FEASIBILITY STUDY

PROIECTANT / DESIGNER:
ING. S. MATEI

VERIFICAT / INTERNAL CHECKER:
ING. C. BENUCIU



Cod plansa / Drawing code:
CST-1119-SF-0-NRU-01-PC-00103-R02

Contract / Contract:
1458373/26.07.2019

Data / Date:
10.2023


Scara / Scale:
1:2000

PROIECT FINANȚAT DIN FONDUL DE COEZIUNE, PRIN PROGRAMUL OPERATIONAL INFRASTRUCTURA MARE
PROJECT CO-FINANCED FROM THE COHESION FUND, THROUGH THE LARGE INFRASTRUCTURE OPERATIONAL PROGRAM

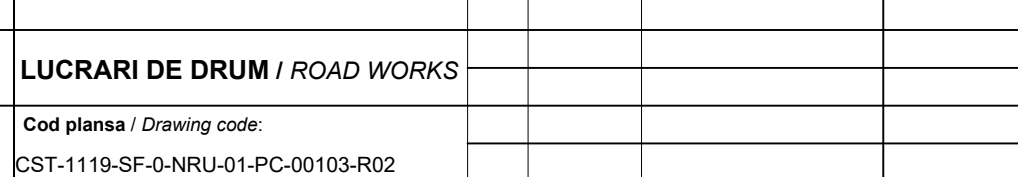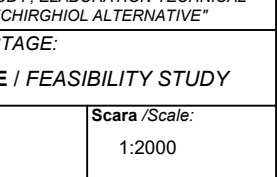



PROIECTANT / DESIGNER:
S.C. CONSISTRANS S.R.L.

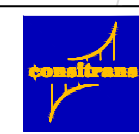

BENEFICIAR / BENEFICIARY:
MINISTERUL TRANSPORTURILOR
NATIONALA DE ADMINISTRARE A INFRASTRUCTURII RUTIERE
MINISTRY OF TRANSPORT
NATIONAL AUTHORITY FOR ROAD INFRASTRUCTURE ADMINISTRATION

INVESTITIA / INVESTMENT:
ELABORARE STUDIUL DE FEZABILITATE ALTERNATIVEI
ELABORATION OF FEASIBILITY STUDY "ALTERNATIVEI TECHNICAL PROJECT AND DESIGN TECHNICAL ALTERNATIVE"

FAZA PROIECTARE / DESIGN STAGE:
STUDIUL DE FEZABILITATE / FEASIBILITY STUDY

Contract / Contract: 14833726/07.2019
Data / Date: 10.2023
Scara / Scale: 1:2000

FUNCTIA / POSITION:
COORDONATOR DE PROIECT
PROJECT MANAGER

NUME / NAME:
ING. B. PALNESCU

SPECIALITATE / TEAM LEADER:
ING. N. GISCA

PROIECTANT / DESIGNER:
ING. S. MATEI

SEMNATURA / SIGNATURE:
Ing. B. PALNESCU
Ing. N. GISCA
Ing. S. MATEI

Titlu plansa / Drawing title:
PLAN DE SITUATIE
LAYOUT

REV. DATA / DATE: REVIZUIRE / REVISION DETAILS:
R00 04/2023 Studiu de Fezabilitate
R01 06/2023 Revizuire
R02 08/2023 Revizuire
R03 10/2023 Revizuire

PROIECTANT / DESIGNER:
ING. S. MATEI


Cod plansa / Drawing code:
CST-1119-SF-0-NRU-01-PC-00104-R02




VERIFICAT / INTERNAL CHECKER:
ING. C. BENUCIU

PROIECTANT / DESIGNER:
ING. S. MATEI

PROIECTANT / DESIGNER:
ING. S. MATEI

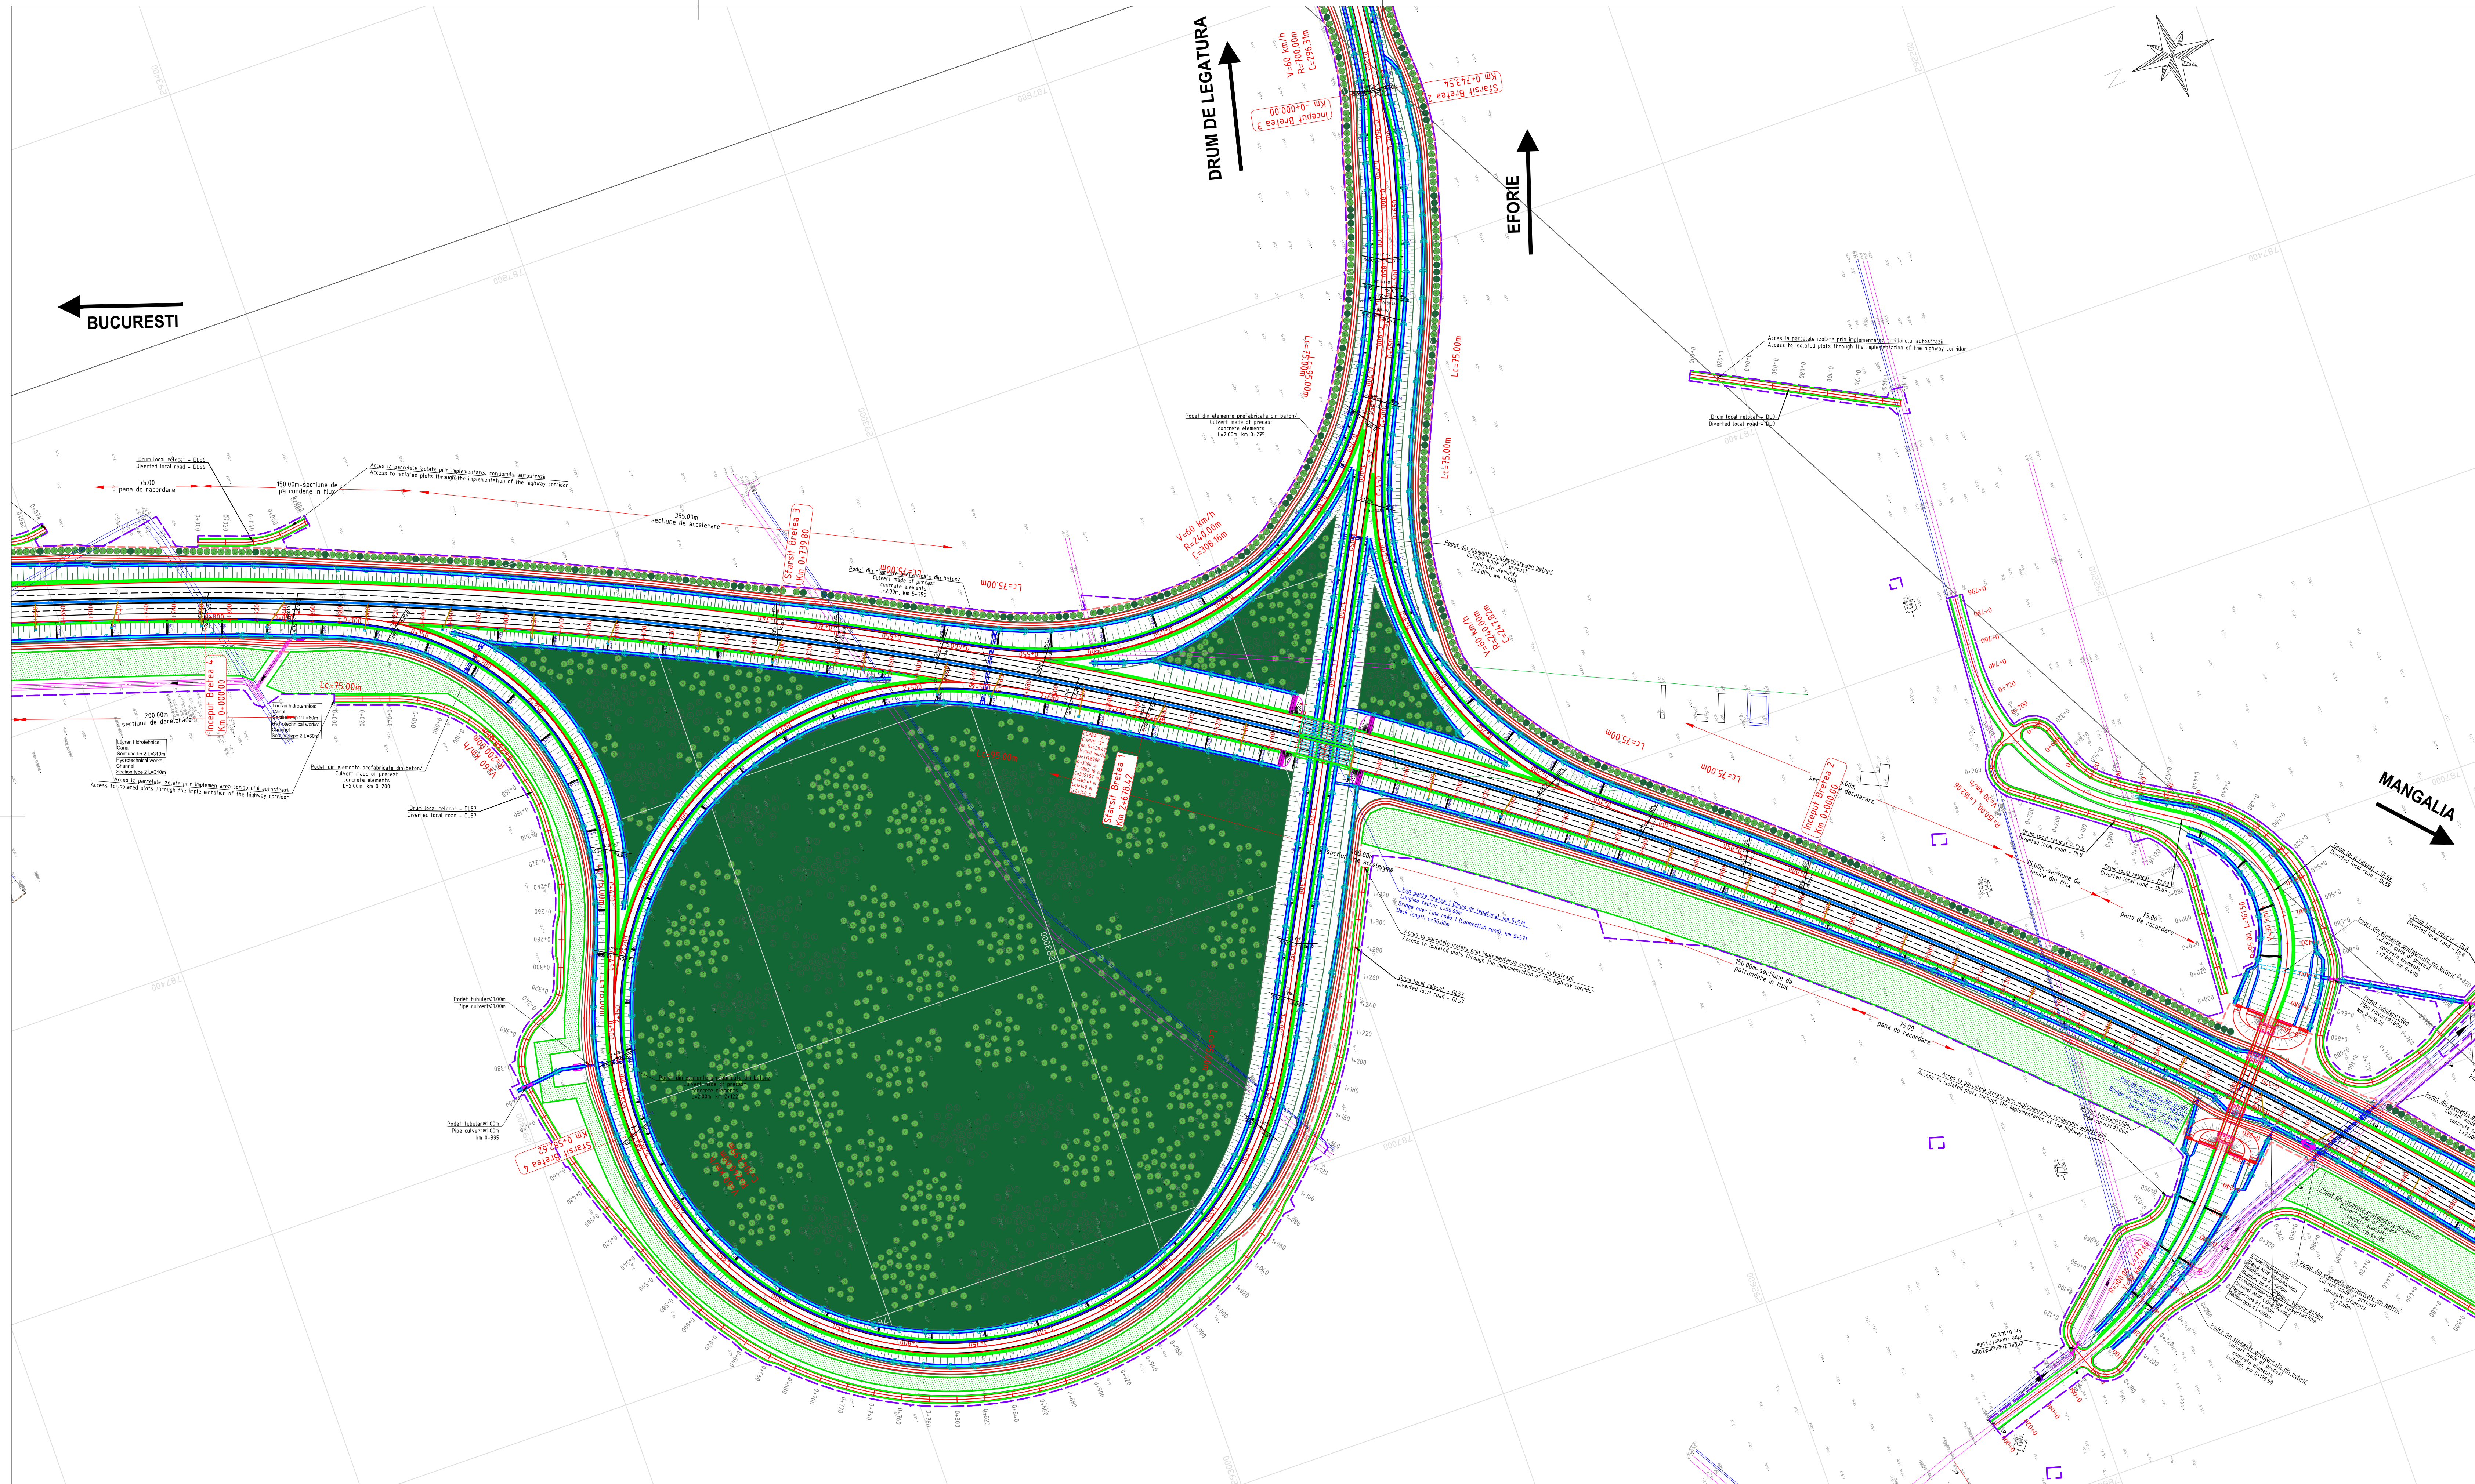

PROIECTANT / DESIGNER:
S.C. CONSITRANS S.R.L.

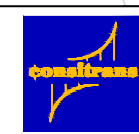

BENEFICIAR / BENEFICIARY:
MINISTERUL TRANSPORTURILOR
NATIONAL COMPANY FOR ROAD INFRASTRUCTURE ADMINISTRATION

FUNCTIA / POSITION:
COORDONATOR DE PROIECT
PROJECT MANAGER

NUME / NAME:
ING. B. PALNESCU

SEMNATURA / SIGNATURE:
Ing. B. PALNESCU

Titlu plansa / Drawing title:
PLAN DE SITUATIE
LAYOUT

REV. / REV. DATA / DATE: / DATE: / DATE:
R00 04/2023 Studiu de Fezabilitate
R01 06/2023 Revizuire
R02 08/2023 Revizuire
R03 10/2023 Revizuire

DETALII REVIZUI / REVISION DETAILS:
ING. S. MATEI
ING. S. MATEI
ING. S. MATEI





PROIECTANT / DESIGNER:
ING. C. BENUCIU

SEMNATURA / SIGNATURE:
Ing. C. BENUCIU

NOIUTR DRUM DE LEGATURA
CONEXIUNE DN39A-KM 5+600
CONNECTION ROAD - DN39A
INTERCHANGE - KM 5+600

LUCRARI DE DRUM / ROAD WORKS

Cod plansa / Drawing code:
CST-1119-SF-0-NRU-02-PC-00201-R02

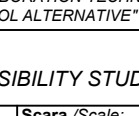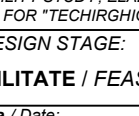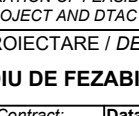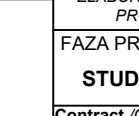

INVESTITIA / INVESTMENT:
ELABORARE STUDIULUI DE FEZABILITATE
TEHNIC SI OTAC PENTRU OBIECTIVUL "ELABORARE PROIECT
TEHNIC SI OTAC PENTRU OBIECTIVUL "ALTERNATIVA TEHNICHOLOGICAL
ELABORATION OF FEASIBILITY STUDY / ELABORATION TECHNICAL
PROJECT AND OTAC FOR TECHNOLOGICAL ALTERNATIVE"

FAZA PROIECTARE / DESIGN STAGE:
STUDIULUI DE FEZABILITATE / FEASIBILITY STUDY

Contract / Contract:
1458373/26.07.2019

Data / Date:
10/2023


Scara / Scale:
1:2000

VERIFICAT / INTERNAL CHECKER:
ING. C. BENUCIU







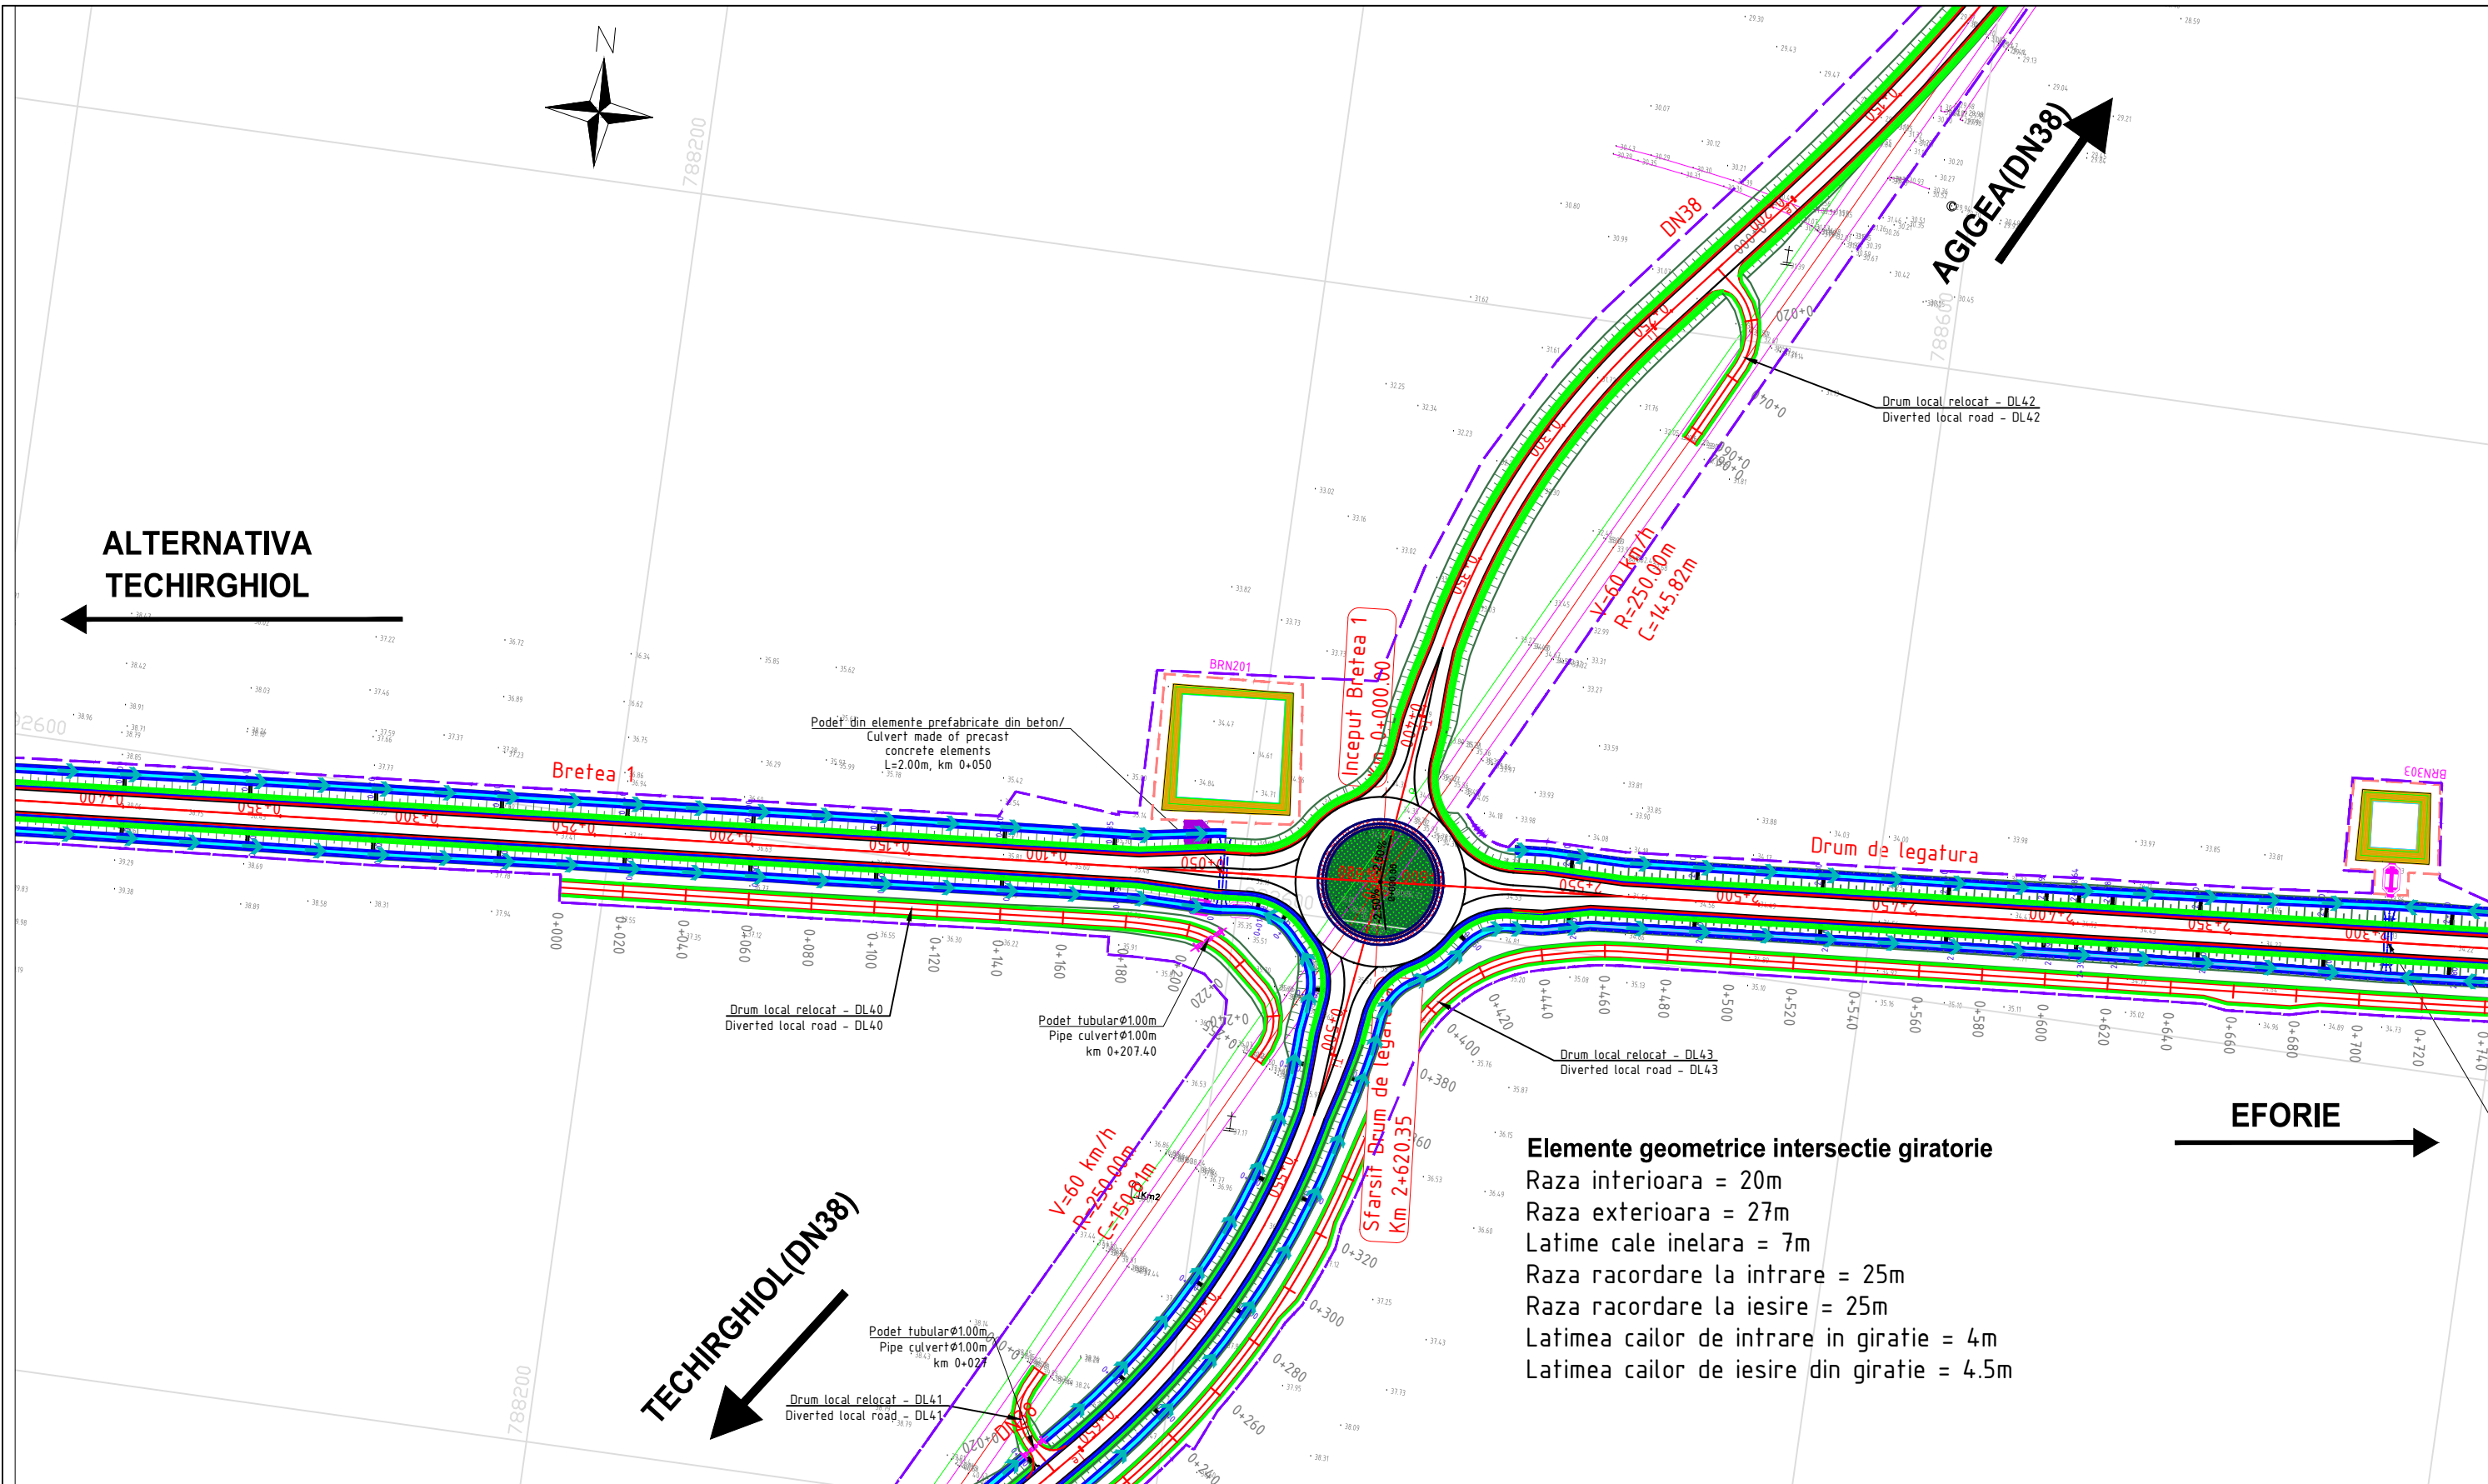



SEMNATURA / SIGNATURE:
Ing. C. BENUCIU


PROIECT FINANȚAT DIN FONDUL DE COEZINE, PRIN PROGRAMUL OPERATIONAL INFRASTRUCTURA MARE
PROJECT CO-FINANCED FROM THE COHESION FUND, THROUGH THE LARGE INFRASTRUCTURE OPERATIONAL PROGRAM

A4



Elemente geometrice intersectie giratorie
 Raza interioara = 20m
 Raza exteriora = 27m
 Latime cale inelara = 7m
 Raza racordare la intrare = 25m
 Raza racordare la iesire = 25m
 Latimea cailor de intrare in giratie = 4m
 Latimea cailor de iesire din giratie = 4.5m

PROIECTANT / DESIGNER: S.C. CONSITRANS S.R.L. 	BENEFICIAR / BENEFICIARY:  MINISTERUL TRANSPORTURILOR / MINISTRY OF TRANSPORT  COMPANIA NAȚIONALĂ DE ADMINISTRARE A INFRASTRUCTURII RUTIERE / NATIONAL COMPANY FOR ROAD INFRASTRUCTURE ADMINISTRATION			FUNCTIA / POSITION: COORDONATOR DE PROIECT / PROJECT MANAGER ing. B.PAUNESCU	NUME / NAME: ing. B.PAUNESCU 	SEMNTATURA / SIGNATURE: 	Titlu plansa / Drawing title: PLAN DE SITUATIE LA YOUT NOD RUTIER DRUM DE LEGATURA CONEXIUNE-DN39A-KM 5+600 CONNECTION ROAD - DN39A INTERCHANGE - KM 5+600	REV/ REV.: R00	DATA/ DATE: 04/2023	DETALII REVIZIE / REVISION DETAILS: Studiu de Fezabilitate	PROIECTAT / DESIGNER: ing. S. MATEI
	INVESTITIA / INVESTMENT: ELABORARE STUDIU DE FEZABILITATE, ELABORARE PROIECT TEHNIC SI DTAC PENTRU OBIECTIVUL "ALTERNATIVA TECHIRGHIOI" ELABORATION OF FEASIBILITY STUDY, ELABORATION TECHNICAL PROJECT AND DTAC FOR "TECHIRGHIOI ALTERNATIVE"			SEF PROIECT SPECIALITATE / TEAM LEADER: ing. N. GISCA 	SEMNTATURA / SIGNATURE: 	REV/ REV.: R01 R02 R03		DATA/ DATE: 06/2023 08/2023 10/2023	DETALII REVIZIE / REVISION DETAILS: Revizuire Revizuire Revizuire	PROIECTAT / DESIGNER: ing. S. MATEI ing. S. MATEI ing. S. MATEI	
FAZA PROIECTARE / DESIGN STAGE: STUDIU DE FEZABILITATE / FEASIBILITY STUDY			PROIECTAT / DESIGNER: ing. S. MATEI 	SEMNTATURA / SIGNATURE: 	REV/ REV.: R00	DATA/ DATE: 04/2023	DETALII REVIZIE / REVISION DETAILS: Studiu de Fezabilitate	PROIECTAT / DESIGNER: ing. S. MATEI			
Contract / Contract: 145/53773/26.07.2019 Project / Project no.: 11/2019			Data / Date: 10.2023	Scara / Scale: 1:2000	VERIFICAT / INTERNAL CHECKER: ing. C. BENUCIU 	Cod plansa / Drawing code: CST-1119-SF-0-NRU-01-PC-00202-R02					


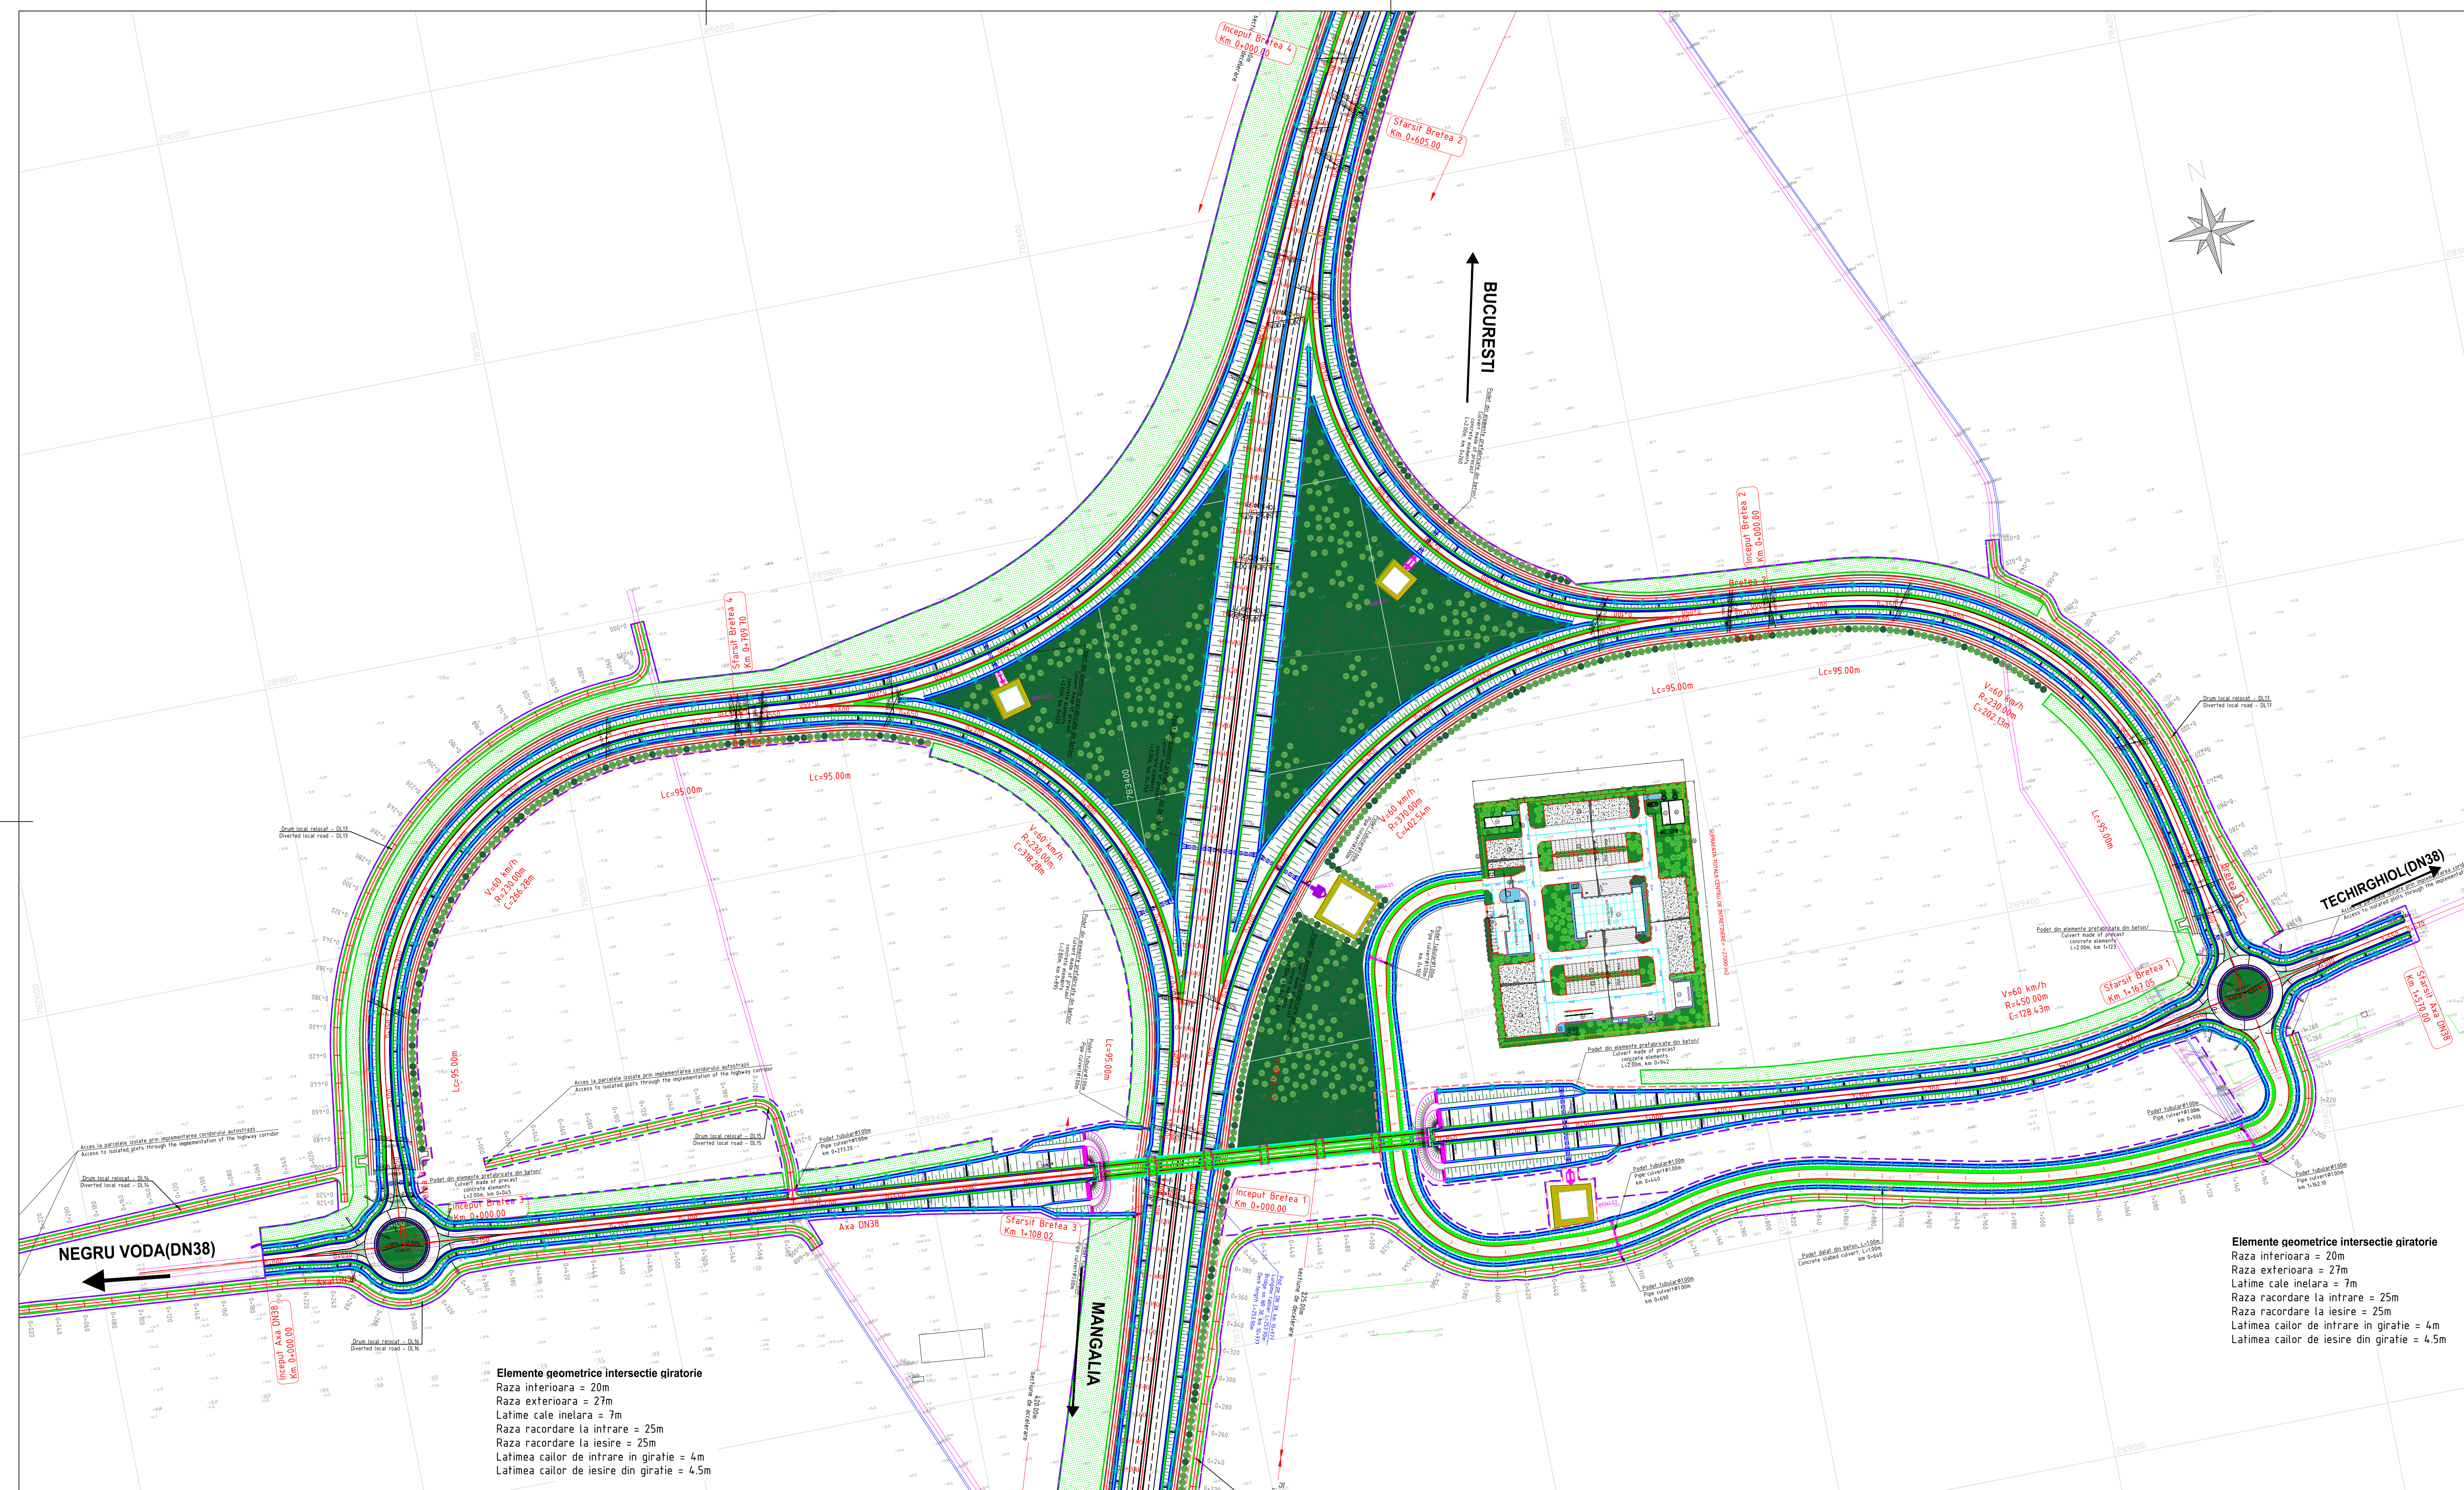


Elemente geometrice intersectie giratorie
 Raza interioara = 20m
 Raza exterioara = 27m
 Latimea cale inelara = 7m
 Raza racordare la intrare = 25m
 Raza racordare la iesire = 25m
 Latimea caiilor de intrare in giratie = 4m
 Latimea caiilor de iesire din giratie = 4,5m

Elemente geometrice intersectie giratorie
 Raza interioara = 20m
 Raza exterioara = 27m
 Latimea cale inelara = 7m
 Raza racordare la intrare = 25m
 Raza racordare la iesire = 25m
 Latimea caiilor de intrare in giratie = 4m
 Latimea caiilor de iesire din giratie = 4,5m

PROIECTANT / DESIGNER: S.C. CONSITRANS S.R.L.		BENEFICIAR / BENEFICIARY: MINISTERUL TRANSPORTURILOR MINISTERUL INFRASTRUCTURII RUTIERE NATIONAL ROMANIA FOR ROAD INFRASTRUCTURE ADMINISTRATION	FUNCTIA / POSITION: COORDONATOR DE PROIECT / PROJECT MANAGER ING. B. PAJUNESCU	NUME / NAME: ING. N. GISCA	SEMNATURA / SIGNATURE: 	Titlu plansa / Drawing title: PLAN DE SITUATIE / LAYOUT	REV. / REV. R00	DATA / DATE: 04/2023	DETALIILE REVIZUII / REVISION DETAILS: Studiu de Fezabilitate	PROIECTANT / DESIGNER: ING. S. MATEI	
						Cod plansa / Drawing code: CST-1119-SF-0-NRU-03-PC-00301-R02	REV. / REV. R01 R02 R03	DATA / DATE: 06/2023 08/2023 10/2023	DETALIILE REVIZUII / REVISION DETAILS: Revizuire Revizuire Revizuire	PROIECTANT / DESIGNER: ING. S. MATEI ING. S. MATEI ING. S. MATEI	
INVESTITIA / INVESTMENT: ELABORARE STUDIULUI DE FEZABILITATE "ALTERNATIVA TEHNIC SI OTAC PENTRU OBIECTIVUL "ALTERNATIVA TEHNICHOLOGICA" ELABORATION OF FEASIBILITY STUDY "ALTERNATIVE TECHNICAL PROJECT AND OTAC FOR TECHNICAL ALTERNATIVE"	FAZA PROIECTARE / DESIGN STAGE: STUDIULUI DE FEZABILITATE / FEASIBILITY STUDY	CONTRACT / CONTRACT: 145837726/07/2019 PROIECT / PROJECT NO.: 112819	DATA / DATE: 10/2023	SCALA / SCALE: 1:2000	VERIFICAT / INTERNAL CHECKER: ING. C. BENUCIU	SEMNATURA / SIGNATURE: 	Titlu plansa / Drawing title: LUCRARI DE DRUM / ROAD WORKS	REV. / REV. R00	DATA / DATE: 04/2023	DETALIILE REVIZUII / REVISION DETAILS: Studiu de Fezabilitate	PROIECTANT / DESIGNER: ING. S. MATEI



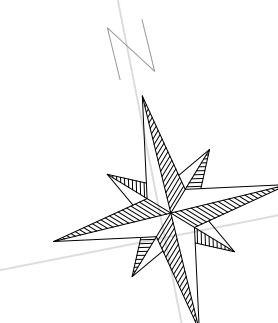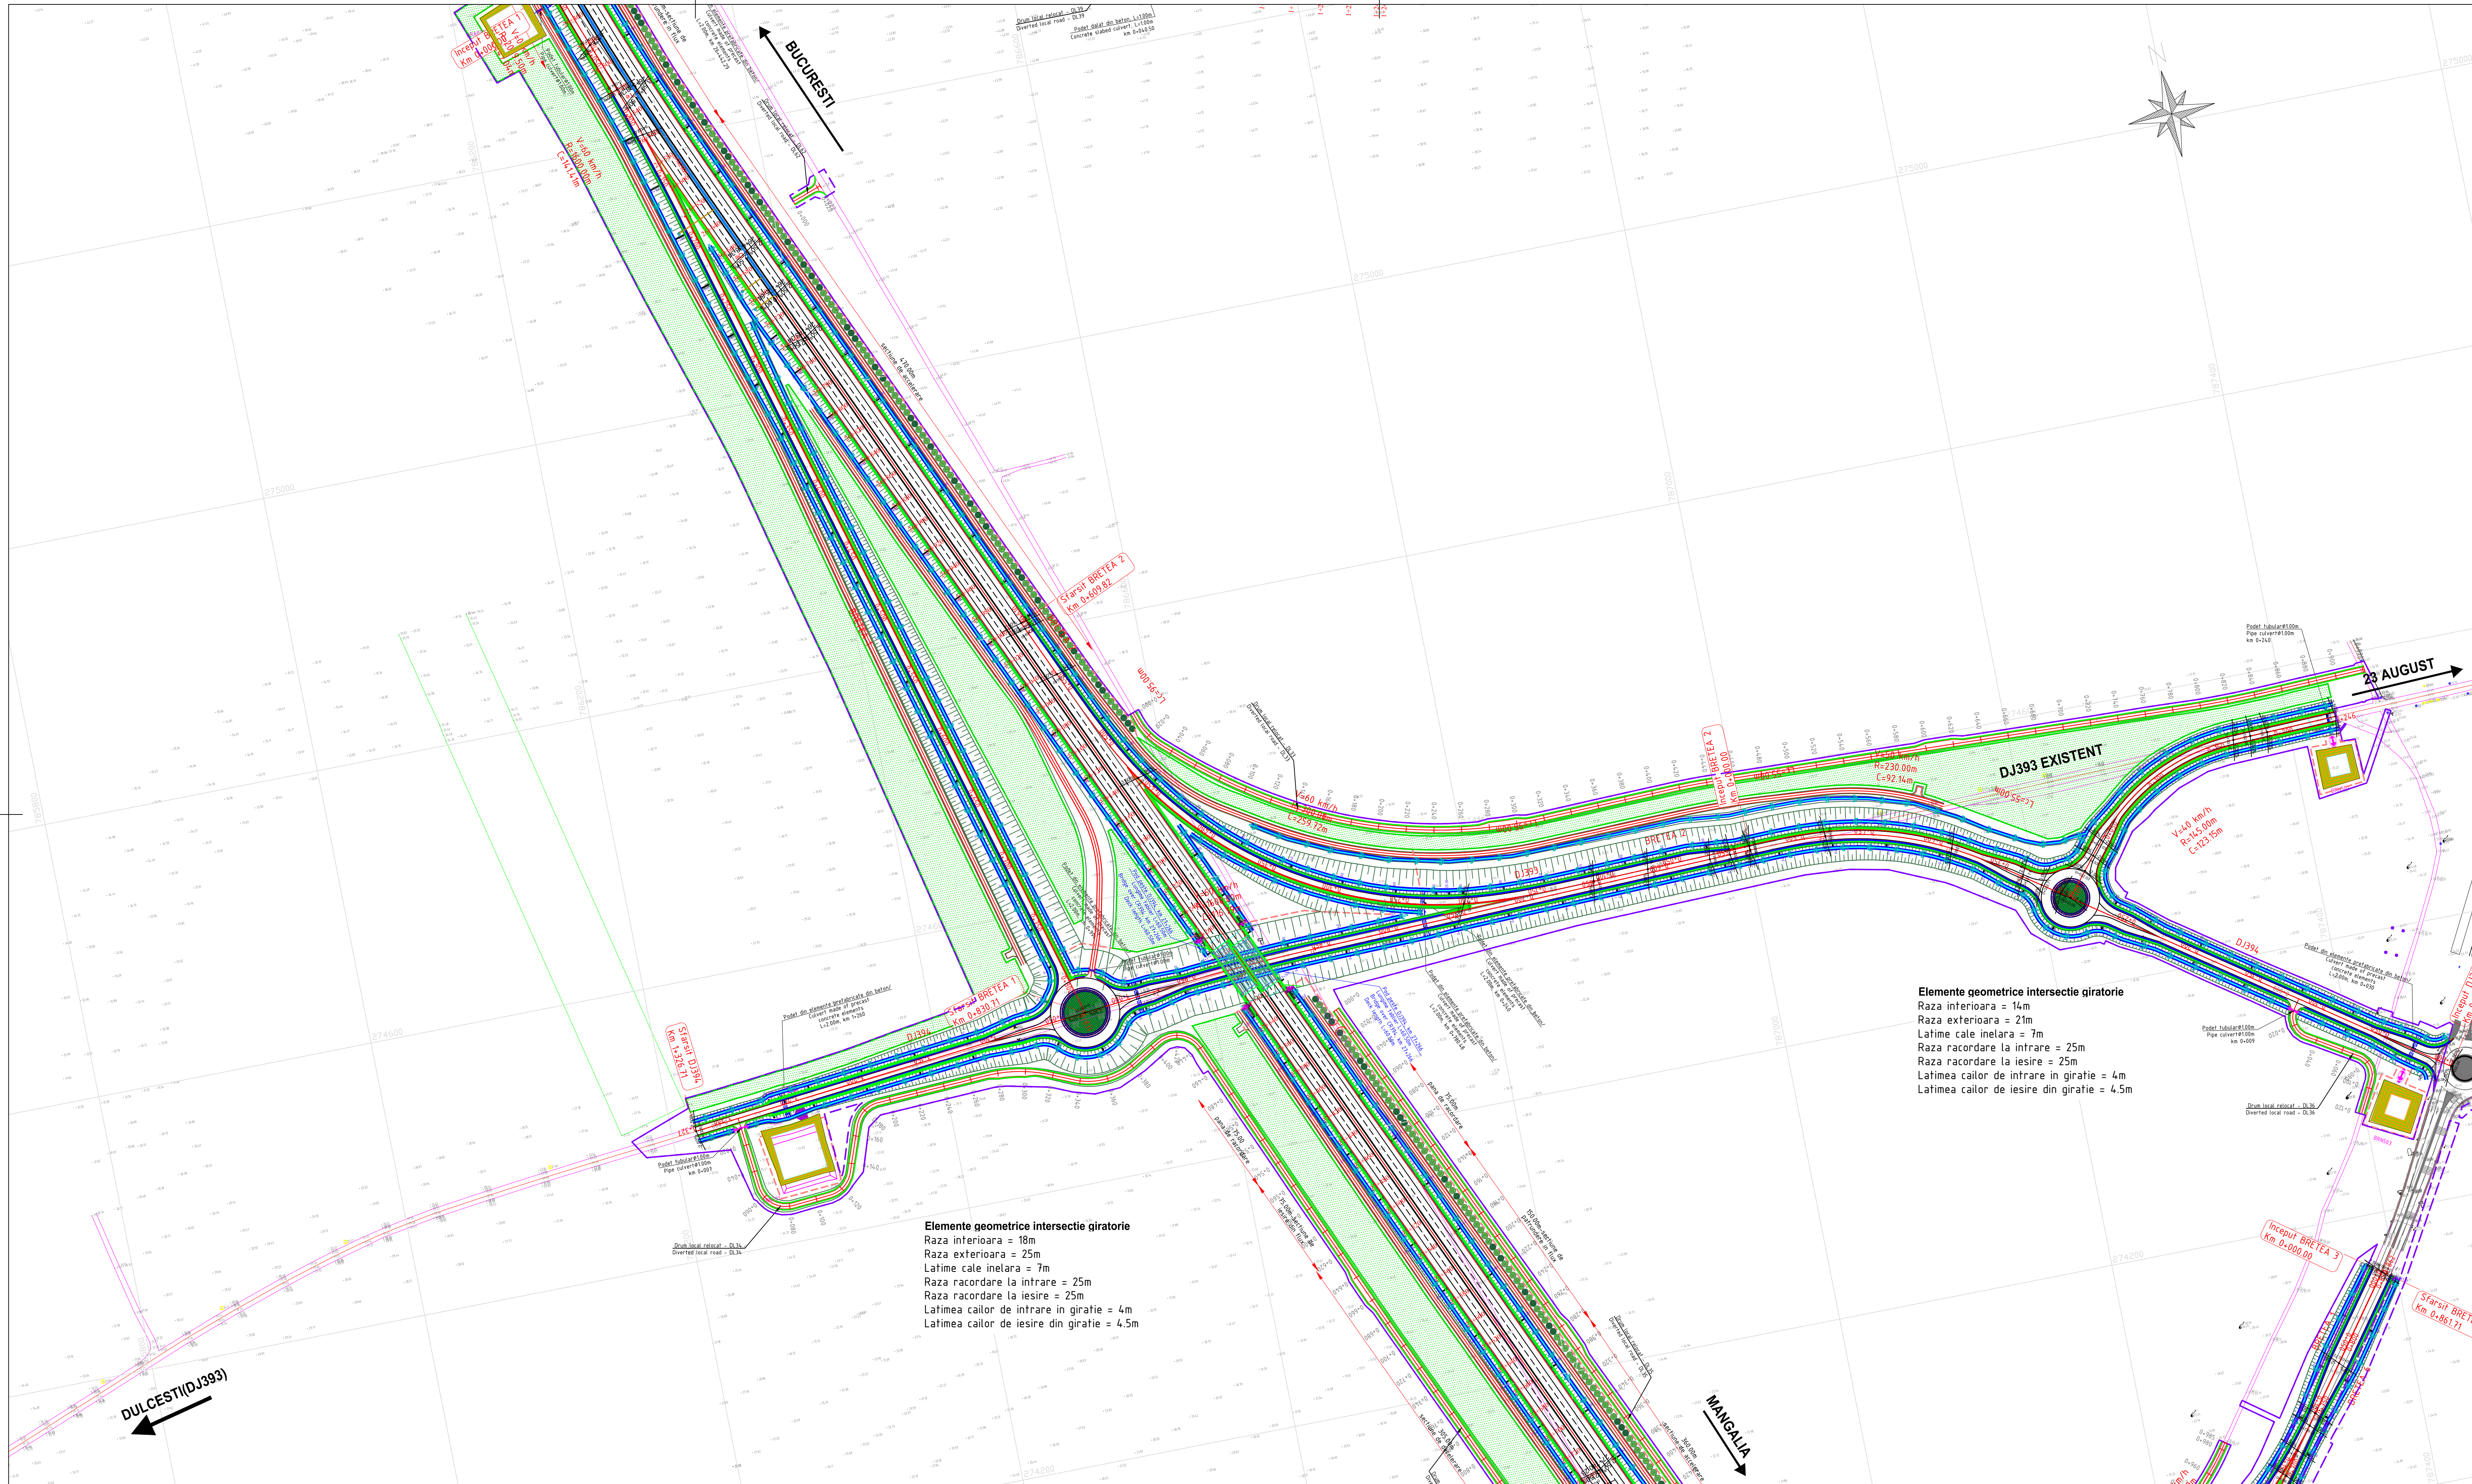

Elemente geometrice intersecție giratorie
 Raza interioară = 18m
 Raza exterioară = 25m
 Latime cale inelara = 7m
 Raza racordare la intrare = 25m
 Raza racordare la iesire = 25m
 Latimea cailor de intrare in giratie = 4m
 Latimea cailor de iesire din giratie = 4.5m

Elemente geometrice intersecție giratorie
 Raza interioară = 14m
 Raza exterioară = 21m
 Latime cale inelara = 7m
 Raza racordare la intrare = 25m
 Raza racordare la iesire = 25m
 Latimea cailor de intrare in giratie = 4m
 Latimea cailor de iesire din giratie = 4.5m



DULCEȘTI(DJ393)

BUCUREȘTI

MANGALIA

23 AUGUST


PROIECTANT / DESIGNER: S.C. CONSTRANS S.R.L.		BENEFICIAR / BENEFICIARY: MINISTERUL TRANSPORTURILOR ȘI INFRASTRUCTURII RUTIERE NATIONAL COMPANY FOR ROAD INFRASTRUCTURE ADMINISTRATION	FUNCTIA / POSITION: COORDONATOR DE PROIECT / PROJECT MANAGER	NUME / NAME: Ing. B. PAUNESCU	SEMNATURA / SIGNATURE: 	Titlu plansa / Drawing title: PLAN DE SITUATIE / LAYOUT	REV. DATA DATE / REVISION DATE: R00 04/2023	DETALIILE REVIZUII / REVISION DETAILS: Studiu de Fezabilitate	PROIECTANT / DESIGNER: Ing. S. MATEI
						NOD RUTIER 23AUGUST	R01 06/2023 R02 08/2023 R03 10/2023	Revizuire Revizuire Revizuire	Ing. S. MATEI Ing. S. MATEI Ing. S. MATEI
INVESTIȚIA / INVESTMENT: ELABORARE STUDIUL DE FEZABILITATE ALTERNATIVĂ TEHNICĂ ȘI ȘIȘIAC PENTRU OBIECTIVUL "ALTERNATIVĂ TEHNICĂ ȘI ȘIȘIAC"						LUCRARI DE DRUM / ROAD WORKS			
FAZA PROIECTARE / DESIGN STAGE: STUDIUL DE FEZABILITATE / FEASIBILITY STUDY						Cod plansa / Drawing code: CST-1119-SF-0-NRU-04-PC-0041-R02			
		Contract / Contract: 1458373/26.07.2019 Proiect / Project no.: 112819		Data / Date: 10.2023		Scara / Scale: 1:2000		VERIFICAT / INTERNAL CHECKER: Ing. C. BENUCIU	

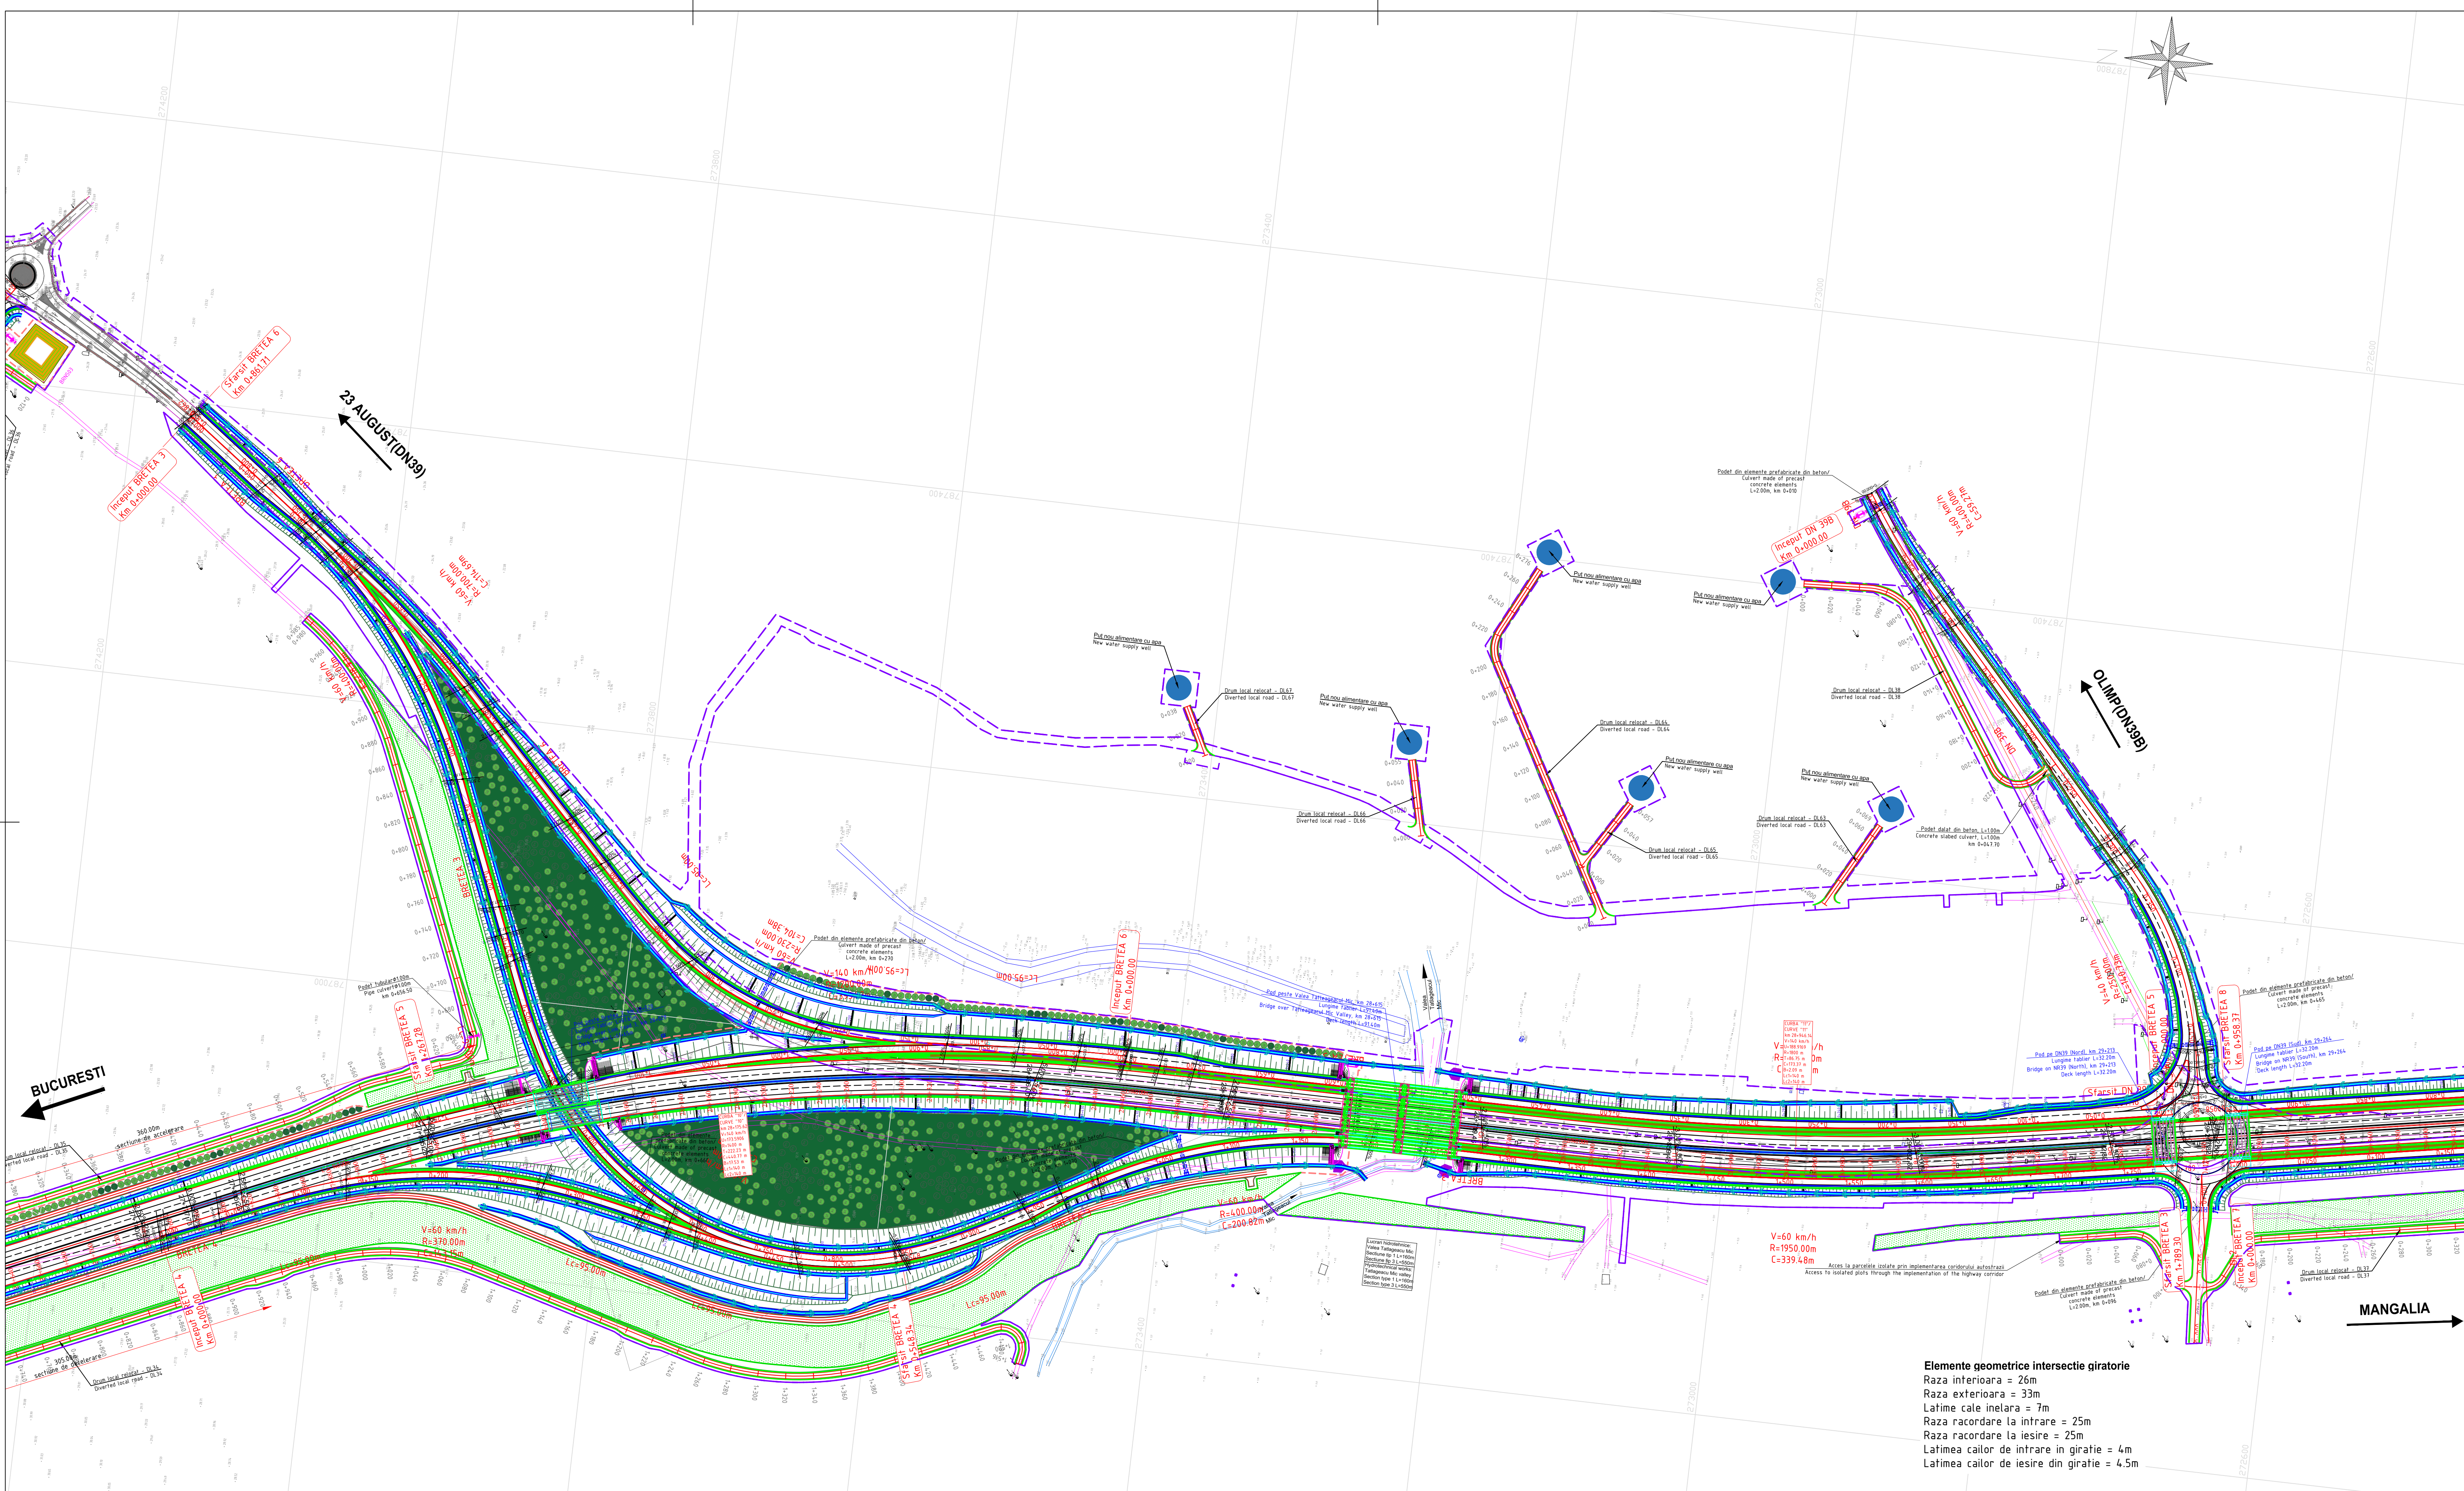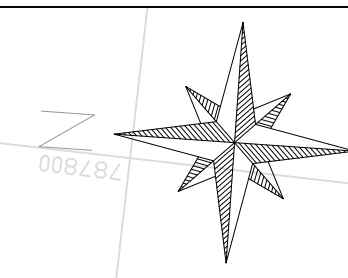


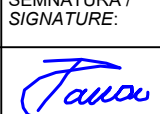
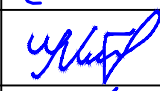
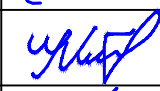




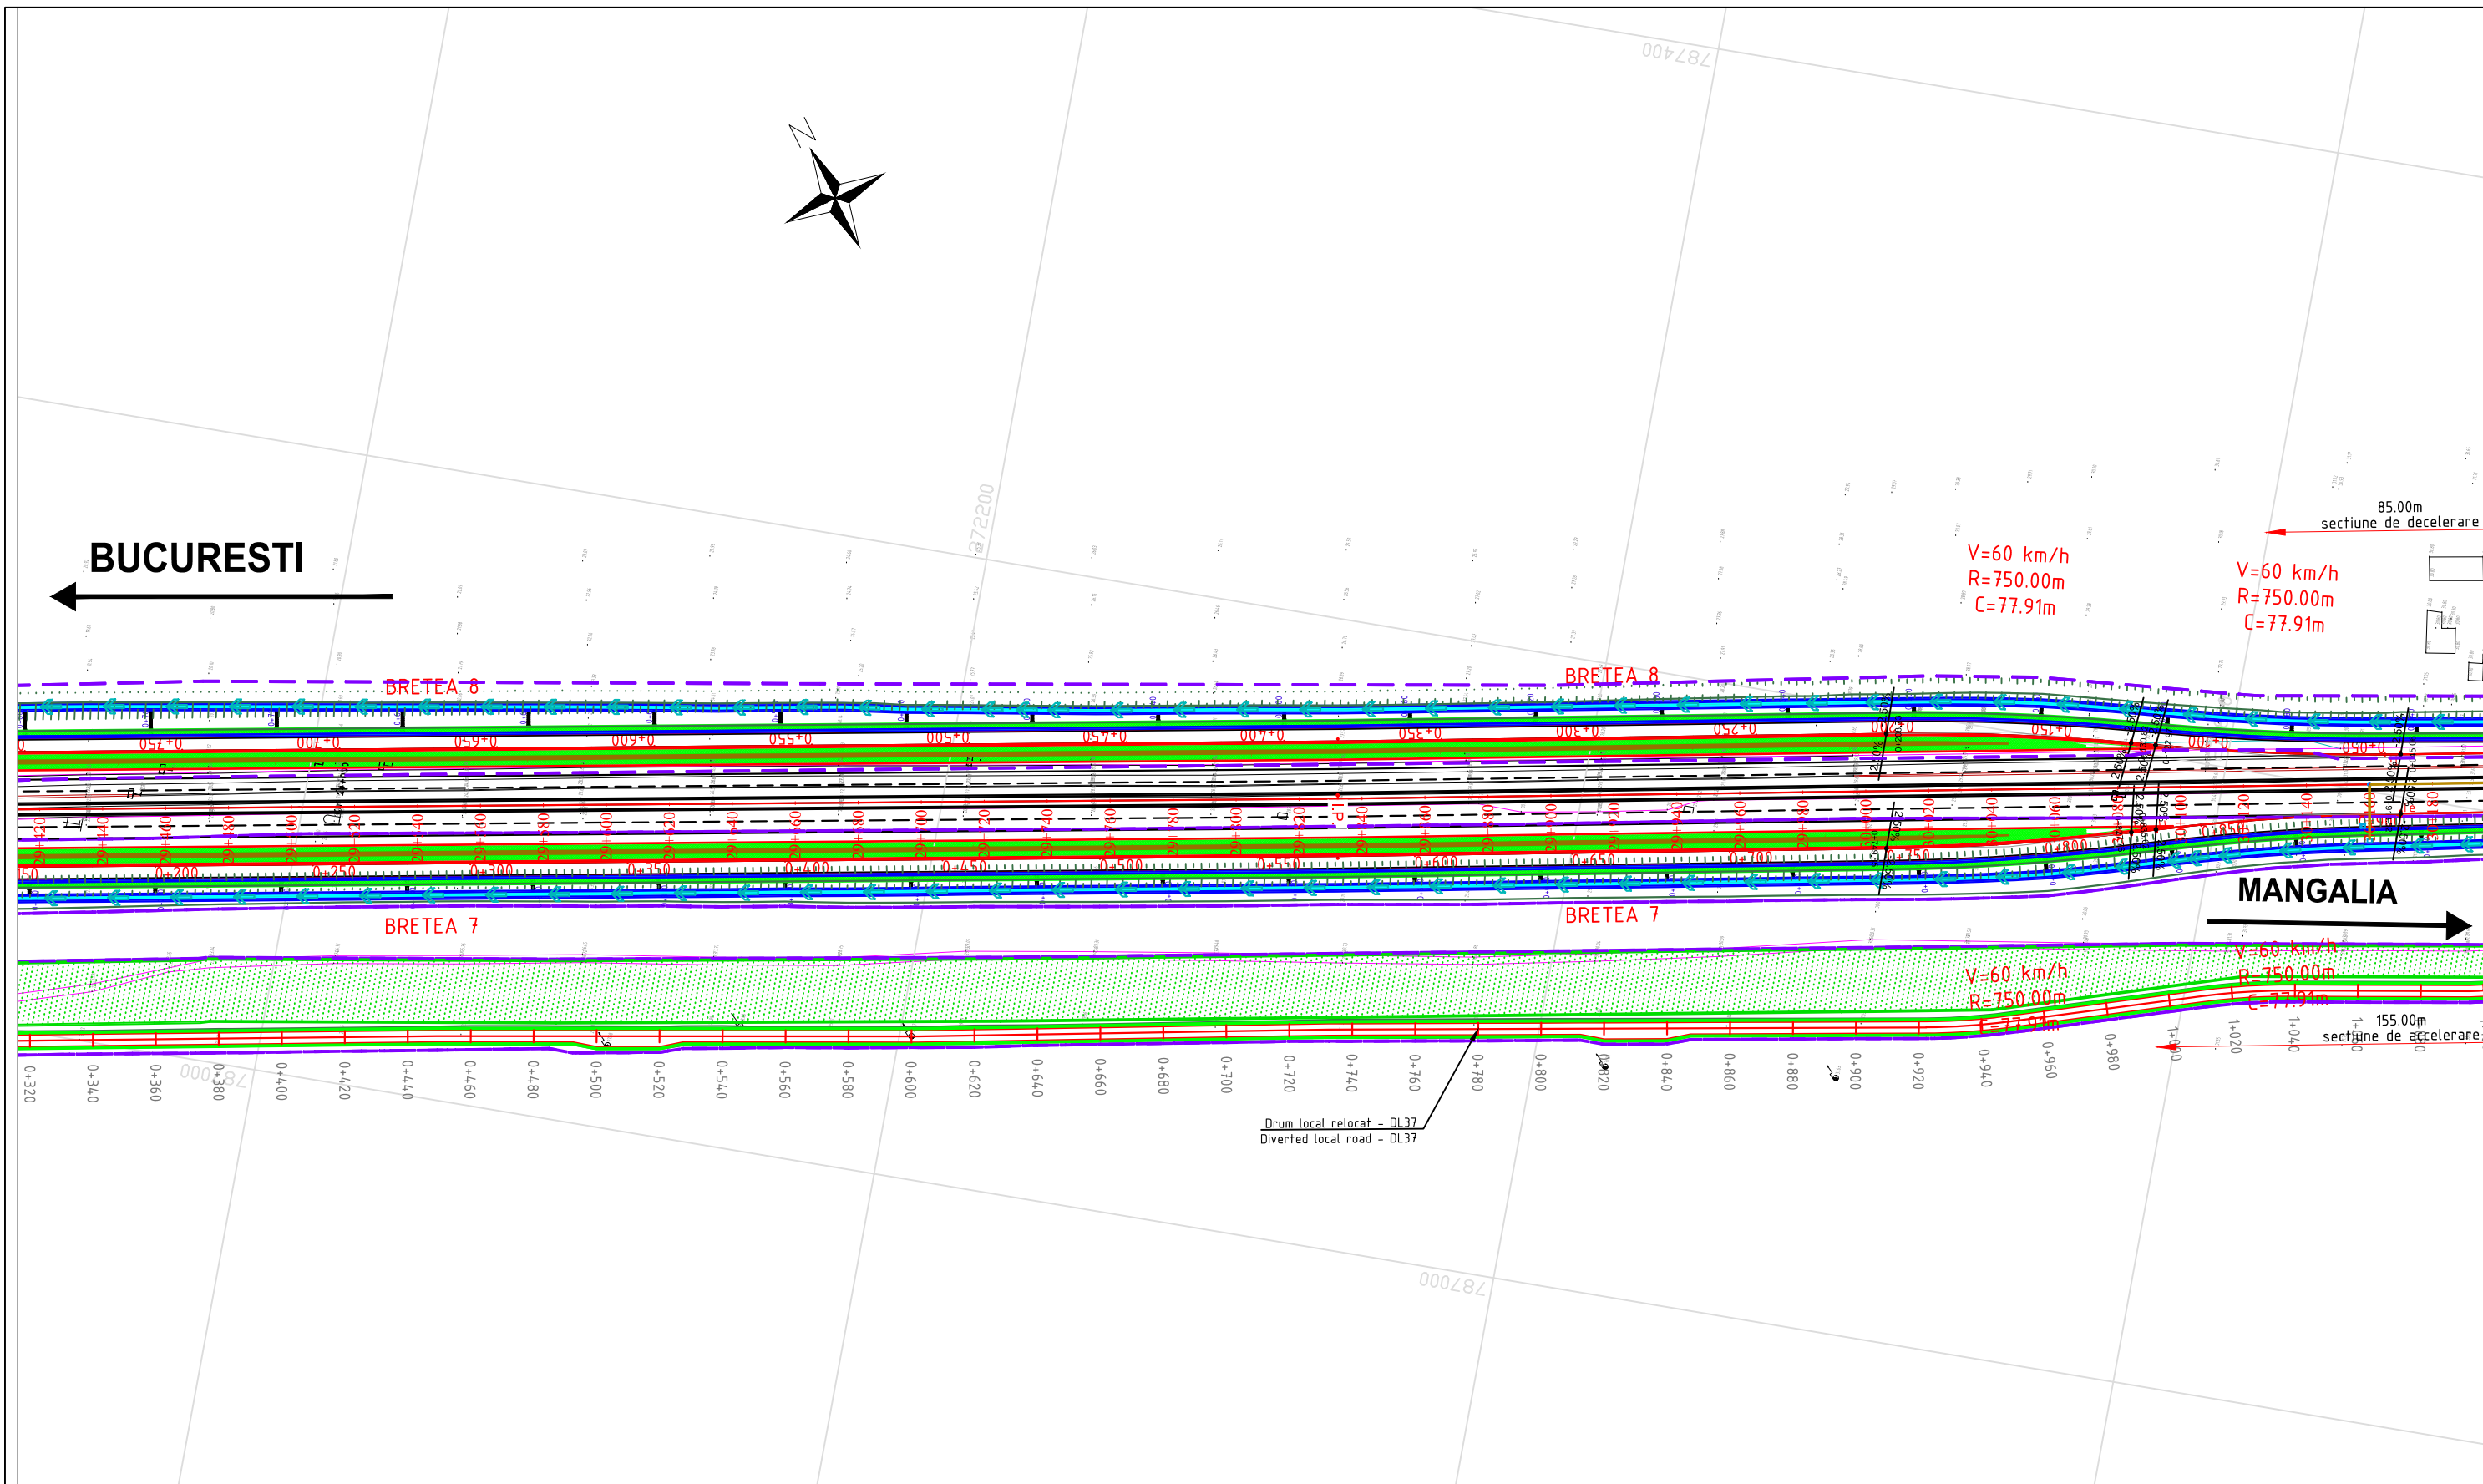


Elemente geometrice intersecție giratorie
 Raza interioară = 26m
 Raza exterioară = 33m
 Lățime cale înelară = 7m
 Raza racordare la intrare = 25m
 Raza racordare la ieșire = 25m
 Lățimea caiilor de intrare în giratie = 4m
 Lățimea caiilor de ieșire din giratie = 4,5m

PROIECTANT / DESIGNER: S.C. CONSTTRANS S.R.L.		BENEFICIAR / BENEFICIARY: MINISTERUL TRANSPORTURILOR MINISTERUL INFRASTRUCTURII RUTIERE NATIONAL AUTHORITY FOR ROAD INFRASTRUCTURE ADMINISTRATION	FUNCTIA / POSITION: COORDONATOR DE PROIECT PROIECT MANAGER	NUME / NAME: Ing. B. PAJNESCU	SEMNATURA / SIGNATURE: 	Titlu planșă / Drawing title: PLAN DE SITUATIE LAYOUT	REV. REV. DATE: DATA R00 04/2023 Studiu de Fezabilitate R01 06/2023 Revizuire R02 08/2023 Revizuire R03 10/2023 Revizuire	PROIECTANT / DESIGNER: Ing. S. MATEI
						INVESTIȚIA / INVESTMENT: ELABORARE STUDIU DE FEZABILITATE, ELABORARE PROIECT TEHNIC SI OTAC PENTRU OBIECTIVUL "ALTERNATIVA TEHNICHOLOGICA" ELABORATION OF FEASIBILITY STUDY, ELABORATION TECHNICAL PROJECT AND OTAC FOR TECHNOLOGICAL ALTERNATIVE	PROIECTANT / DESIGNER: Ing. S. MATEI	VERIFICAT / INTERVAL CHECKER: Ing. C. BENUCIU
CONTRACT / CONTRACT: 145837726/07.2019 11/2019		DATA / DATE: 10.2023		SCALA / SCALE: 1:2000		TITLU PLANȘĂ / DRAWING TITLE: LUCRARI DE DRUM / ROAD WORKS		PROIECTANT / DESIGNER: Ing. S. MATEI







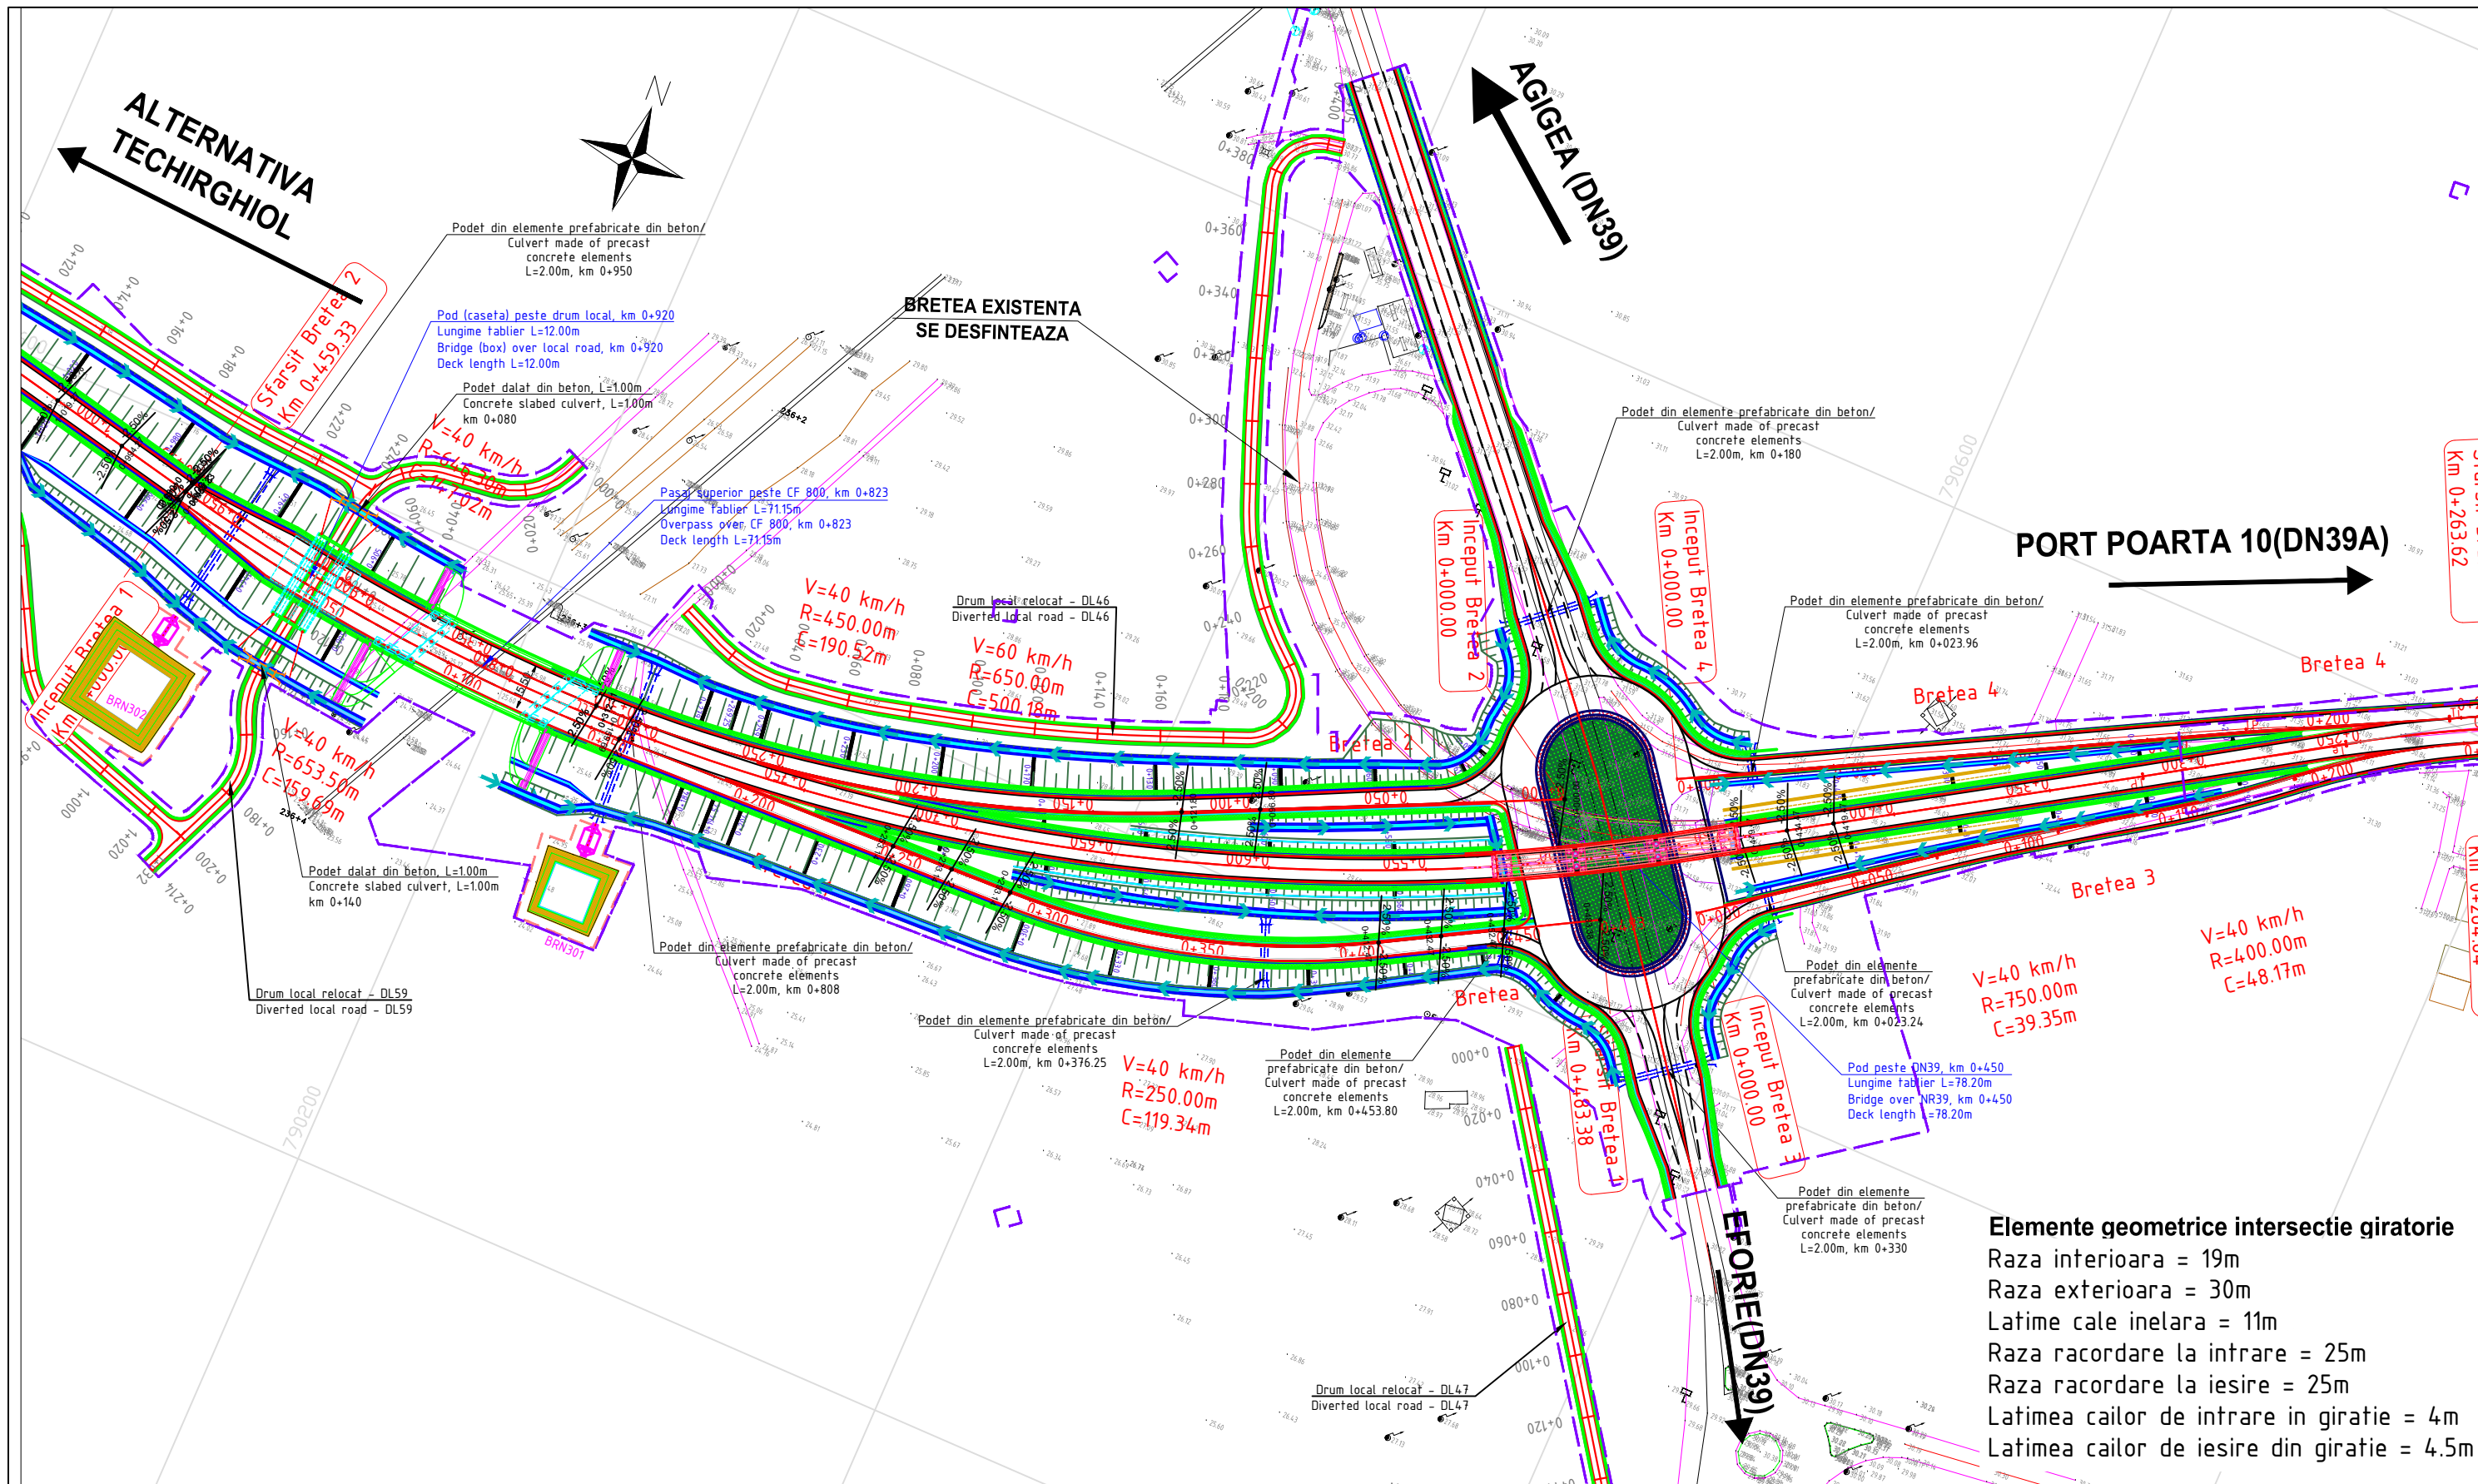




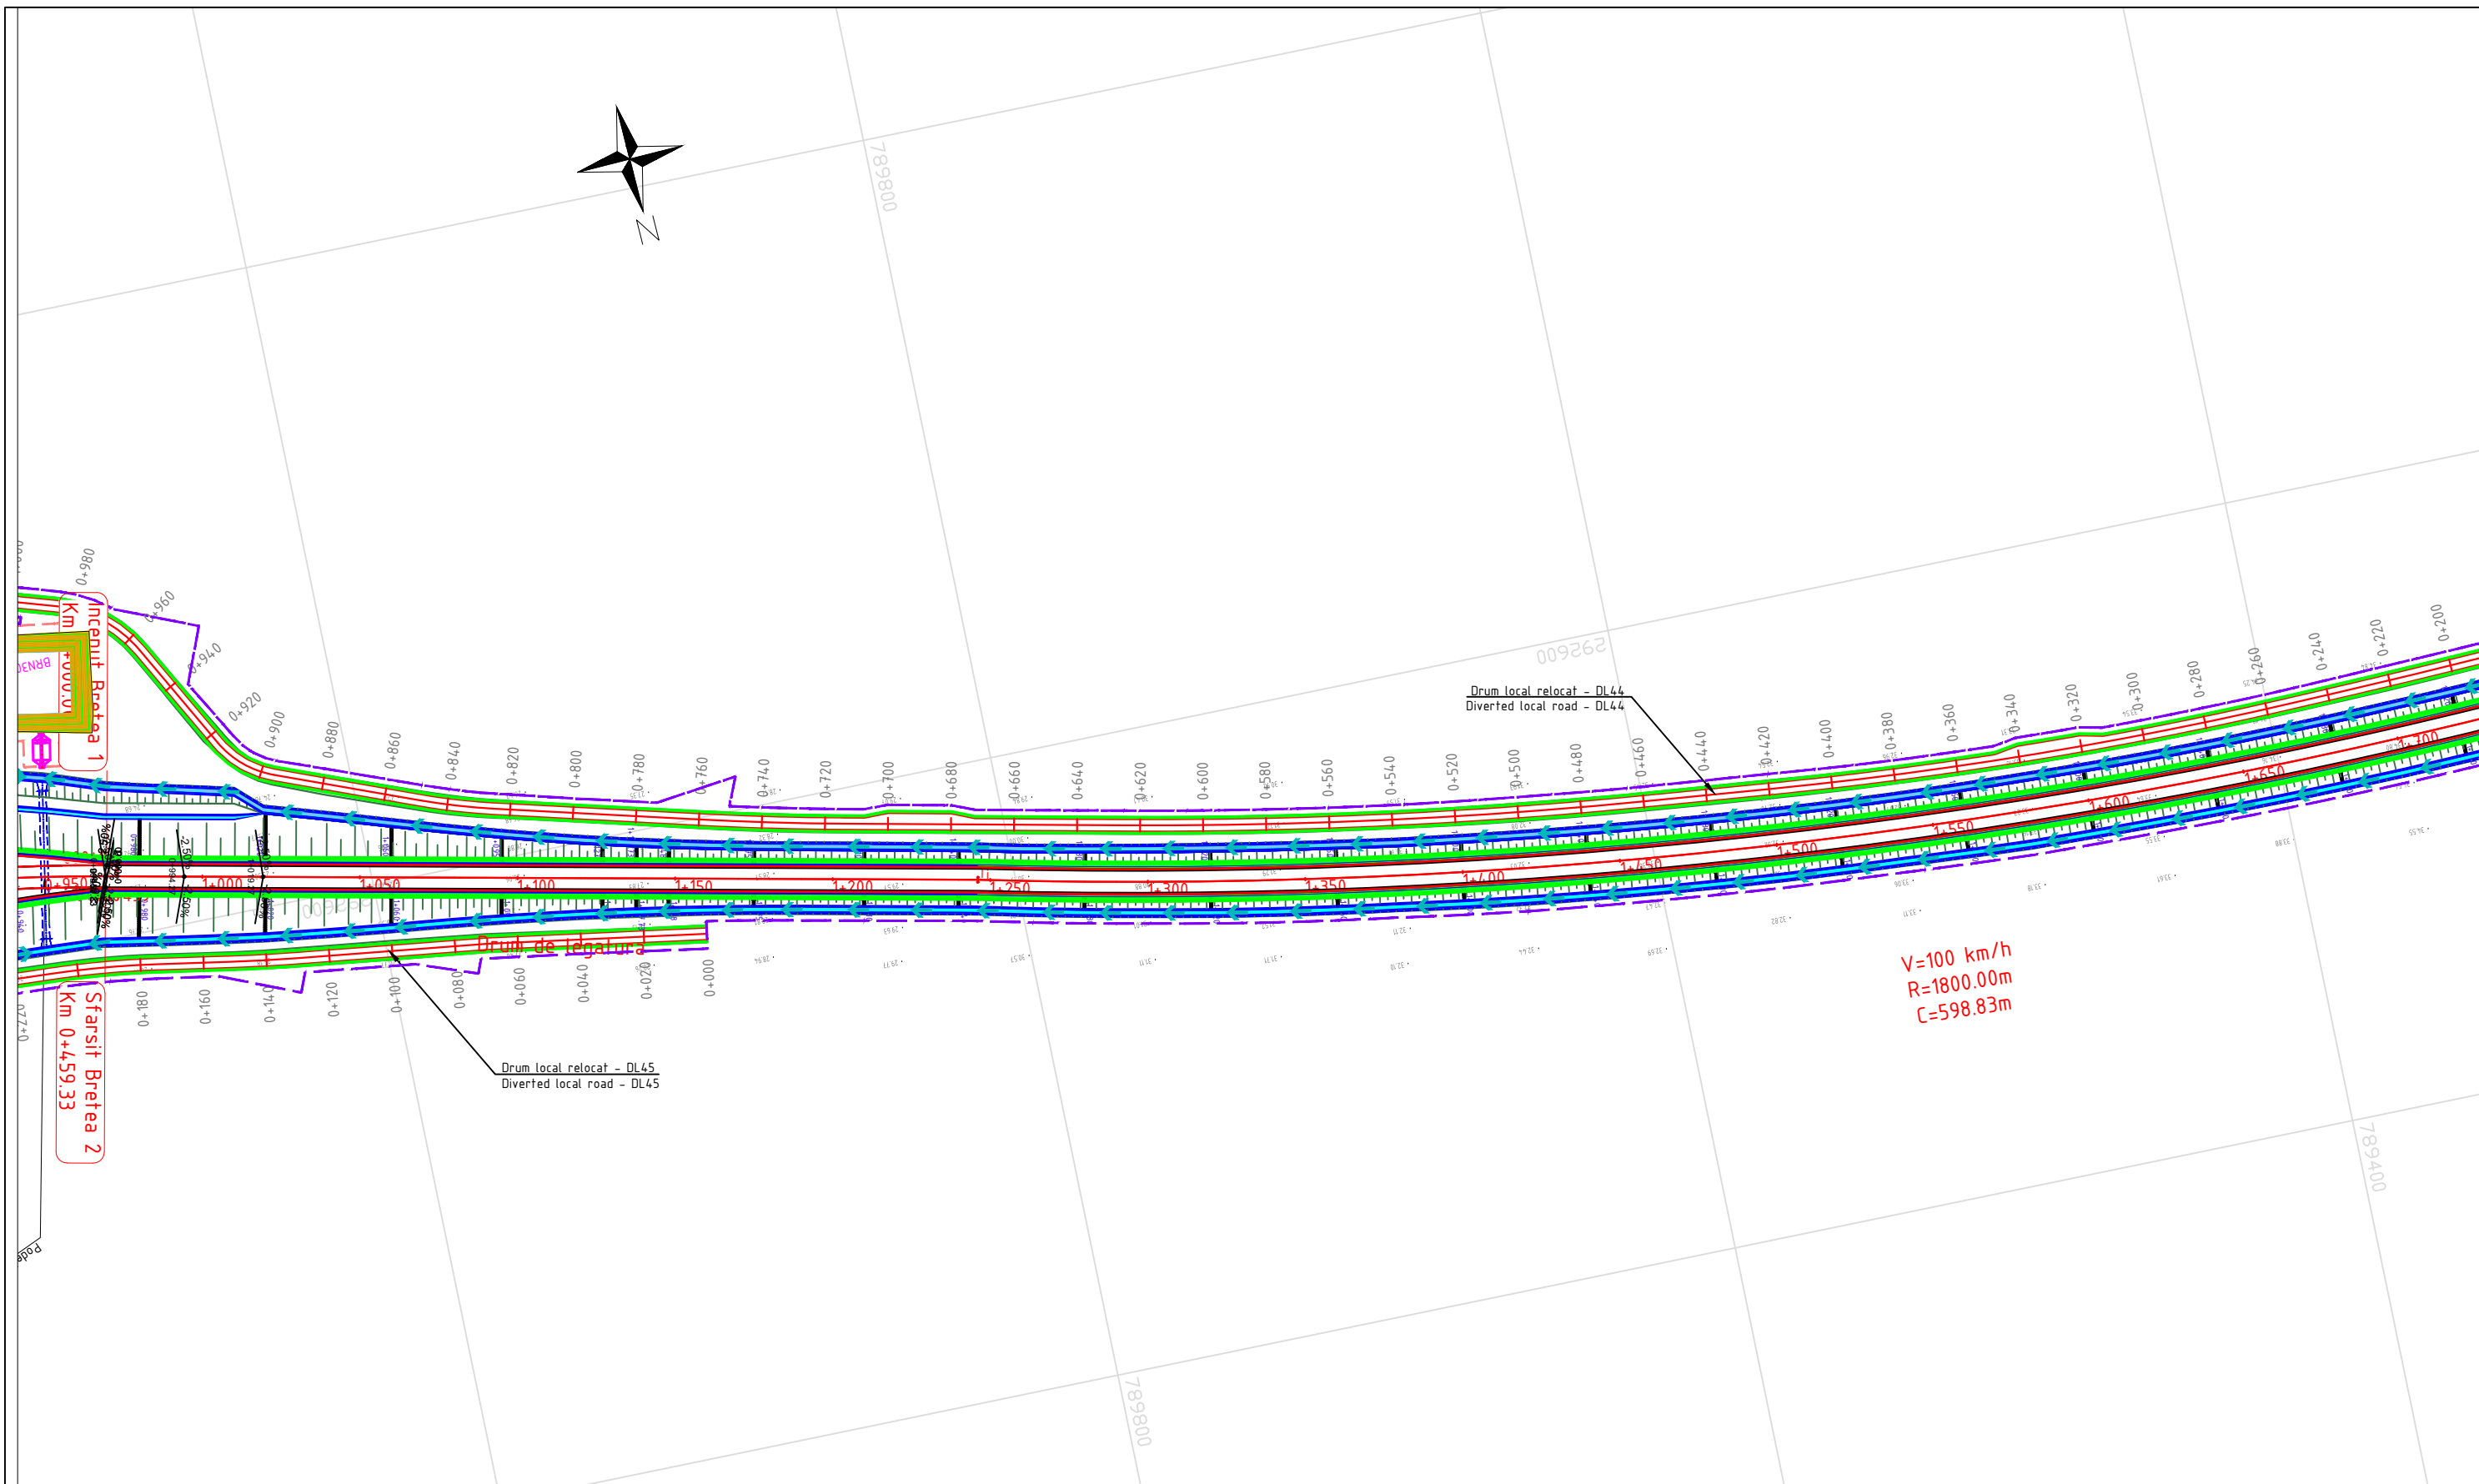
PROIECTANT / DESIGNER: S.C. CONSITRANS S.R.L. 	BENEFICIAR / BENEFICIARY:  MINISTERUL TRANSPORTURILOR / MINISTRY OF TRANSPORT  COMPANIA NAȚIONALĂ DE ADMINISTRARE A INFRASTRUCTURII RUTIERE / NATIONAL COMPANY FOR ROAD INFRASTRUCTURE ADMINISTRATION	FUNCTIA / POSITION: COORDONATOR DE PROIECT / PROJECT MANAGER ing. B.PAUNESCU SEF PROIECT SPECIALITATE / TEAM LEADER ing. N. GISCA	NUME / NAME: ing. N. GISCA	SEMNATURA / SIGNATURE:  	Titlu plansa / Drawing title: PLAN DE SITUATIE LAYOUT NOD RUTIER 23AUGUST	REV/REV.: R00	DATA/DATE: 04/2023	DETALII REVIZIE / REVISION DETAILS: Studiu de Fezabilitate	PROIECTAT / DESIGNER: ing. S. MATEI
						INVESTITIA / INVESTMENT: ELABORARE STUDIU DE FEZABILITATE, ELABORARE PROIECT TEHNIC SI DTAC PENTRU OBIECTIVUL "ALTERNATIVA TECHIRGHIOI" ELABORATION OF FEASIBILITY STUDY, ELABORATION TECHNICAL PROJECT AND DTAC FOR "TECHIRGHIOI ALTERNATIVE"	SEF PROIECT SPECIALITATE / TEAM LEADER ing. N. GISCA	SEMNATURA / SIGNATURE: 	REV/REV.: R01 R02 R03
 UNIUNEA EUROPEANĂ PROIECT CO-FINANȚAT DIN FONDUL DE COEZIUNE, PRIN PROGRAMUL OPERAȚIONAL INFRASTRUCTURĂ MARE / PROJECT CO-FINANCED FROM THE COHESION FUND, THROUGH THE LARGE INFRASTRUCTURE OPERATIONAL PROGRAM	 GUVERNUL ROMÂNIEI	FAZA PROIECTARE / DESIGN STAGE: STUDIU DE FEZABILITATE / FEASIBILITY STUDY	PROIECTAT / DESIGNER: ing. S. MATEI	SEMNATURA / SIGNATURE: 	LUCRARI DE DRUM / ROAD WORKS	REV/REV.: R00	DATA/DATE: 04/2023	DETALII REVIZIE / REVISION DETAILS: Studiu de Fezabilitate	PROIECTAT / DESIGNER: ing. S. MATEI
						Contract /Contract: 145/53773/26.07.2019 Project /Project no.: 11/2019	Data / Date: 10.2023	Scara /Scale: 1:2000	VERIFICAT / INTERNAL CHECKER: ing. C. BENUCIU 










Elemente geometrice intersectie giratorie
 Raza interioara = 19m
 Raza exterioara = 30m
 Latime cale inelara = 11m
 Raza racordare la intrare = 25m
 Raza racordare la iesire = 25m
 Latimea cailor de intrare in giratie = 4m
 Latimea cailor de iesire din giratie = 4.5m

PROIECTANT / DESIGNER: S.C. CONSITRANS S.R.L. 	BENEFICIAR / BENEFICIARY:  MINISTERUL TRANSPORTURILOR / MINISTRY OF TRANSPORT  COMPANIA NAȚIONALĂ DE ADMINISTRARE A INFRASTRUCTURII RUTIERE / NATIONAL COMPANY FOR ROAD INFRASTRUCTURE ADMINISTRATION	FUNCTIA / POSITION: COORDONATOR DE PROIECT / PROJECT MANAGER ing. B.PAUNESCU SEF PROIECT SPECIALITATE / TEAM LEADER ing. N. GISCA	NUME / NAME: ing. S. MATEI VERIFICAT / INTERNAL CHECKER: ing. C. BENUCIU	SEMNTURA / SIGNATURE:    	Titlu plansa / Drawing title: PLAN DE SITUATIE LA YOUT NOD RUTIER DN39A-DN39 NR39A - NR39 INTERCHANGE	REV/ REV.: R00	DATA/ DATE: 04/2023	DETALII REVIZIE / REVISION DETAILS: Studiu de Fezabilitate	PROIECTAT / DESIGNER: ing. S. MATEI
						INVESTITIA / INVESTMENT: ELABORARE STUDIU DE FEZABILITATE , ELABORARE PROIECT TEHNIC SI DTAC PENTRU OBIECTIVUL "ALTERNATIVA TECHIRGHIOI" ELABORATION OF FEASIBILITY STUDY, ELABORATION TECHNICAL PROJECT AND DTAC FOR "TECHIRGHIOI ALTERNATIVE"	FAZA PROIECTARE / DESIGN STAGE: STUDIU DE FEZABILITATE / FEASIBILITY STUDY	Contract /Contract: 145/53773/26.07.2019 Project /Project no.: 11/2019	Data / Date: 10.2023



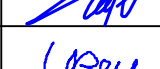


PROIECTANT / DESIGNER: S.C. CONSITRANS S.R.L. 	BENEFICIAR / BENEFICIARY:  MINISTERUL TRANSPORTURILOR / MINISTRY OF TRANSPORT  COMPANIA NAȚIONALĂ DE ADMINISTRARE A INFRASTRUCTURII RUTIERE / NATIONAL COMPANY FOR ROAD INFRASTRUCTURE ADMINISTRATION		FUNCTIA / POSITION: COORDONATOR DE PROIECT / PROJECT MANAGER	NUME / NAME: ing. B.PAUNESCU	SEMNATURA / SIGNATURE: 	Titlu plansa / Drawing title: PLAN DE SITUATIE LAYOUT NOD RUTIER DN39A-DN39 NR39A - NR39 INTERCHANGE DRUM DE LEGATURA-DN39A / CONNECTION ROAD-NR39A	REV/ REV.: R00	DATA/ DATE: 04/2023	DETALII REVIZIE / REVISION DETAILS: Studiu de Fezabilitate	PROIECTAT / DESIGNER: ing. S. MATEI
	INVESTITIA / INVESTMENT: ELABORARE STUDIU DE FEZABILITATE , ELABORARE PROIECT TEHNIC SI DTAC PENTRU OBIECTIVUL "ALTERNATIVA TECHIRGHIOI" ELABORATION OF FEASIBILITY STUDY, ELABORATION TECHNICAL PROJECT AND DTAC FOR "TECHIRGHIOI ALTERNATIVE"		SEF PROIECT SPECIALITATE / TEAM LEADER	ing. N. GISCA			R01 R02 R03	06/2023 08/2023 10/2023	Revizuire Revizuire Revizuire	ing. S. MATEI ing. S. MATEI ing. S. MATEI
FAZA PROIECTARE / DESIGN STAGE: STUDIU DE FEZABILITATE / FEASIBILITY STUDY		PROIECTAT / DESIGNER:	ing. S. MATEI		LUCRARI DE DRUM / ROAD WORKS	Cod plansa / Drawing code: CST-1119-SF-0-NRU-05-PC-00502-R02				
Contract /Contract: 145/53773/26.07.2019 Project /Project no.: 11/2019		Data / Date: 10.2023	Scara /Scale: 1:2000	VERIFICAT / INTERNAL CHECKER:			ing. C. BENUCIU			







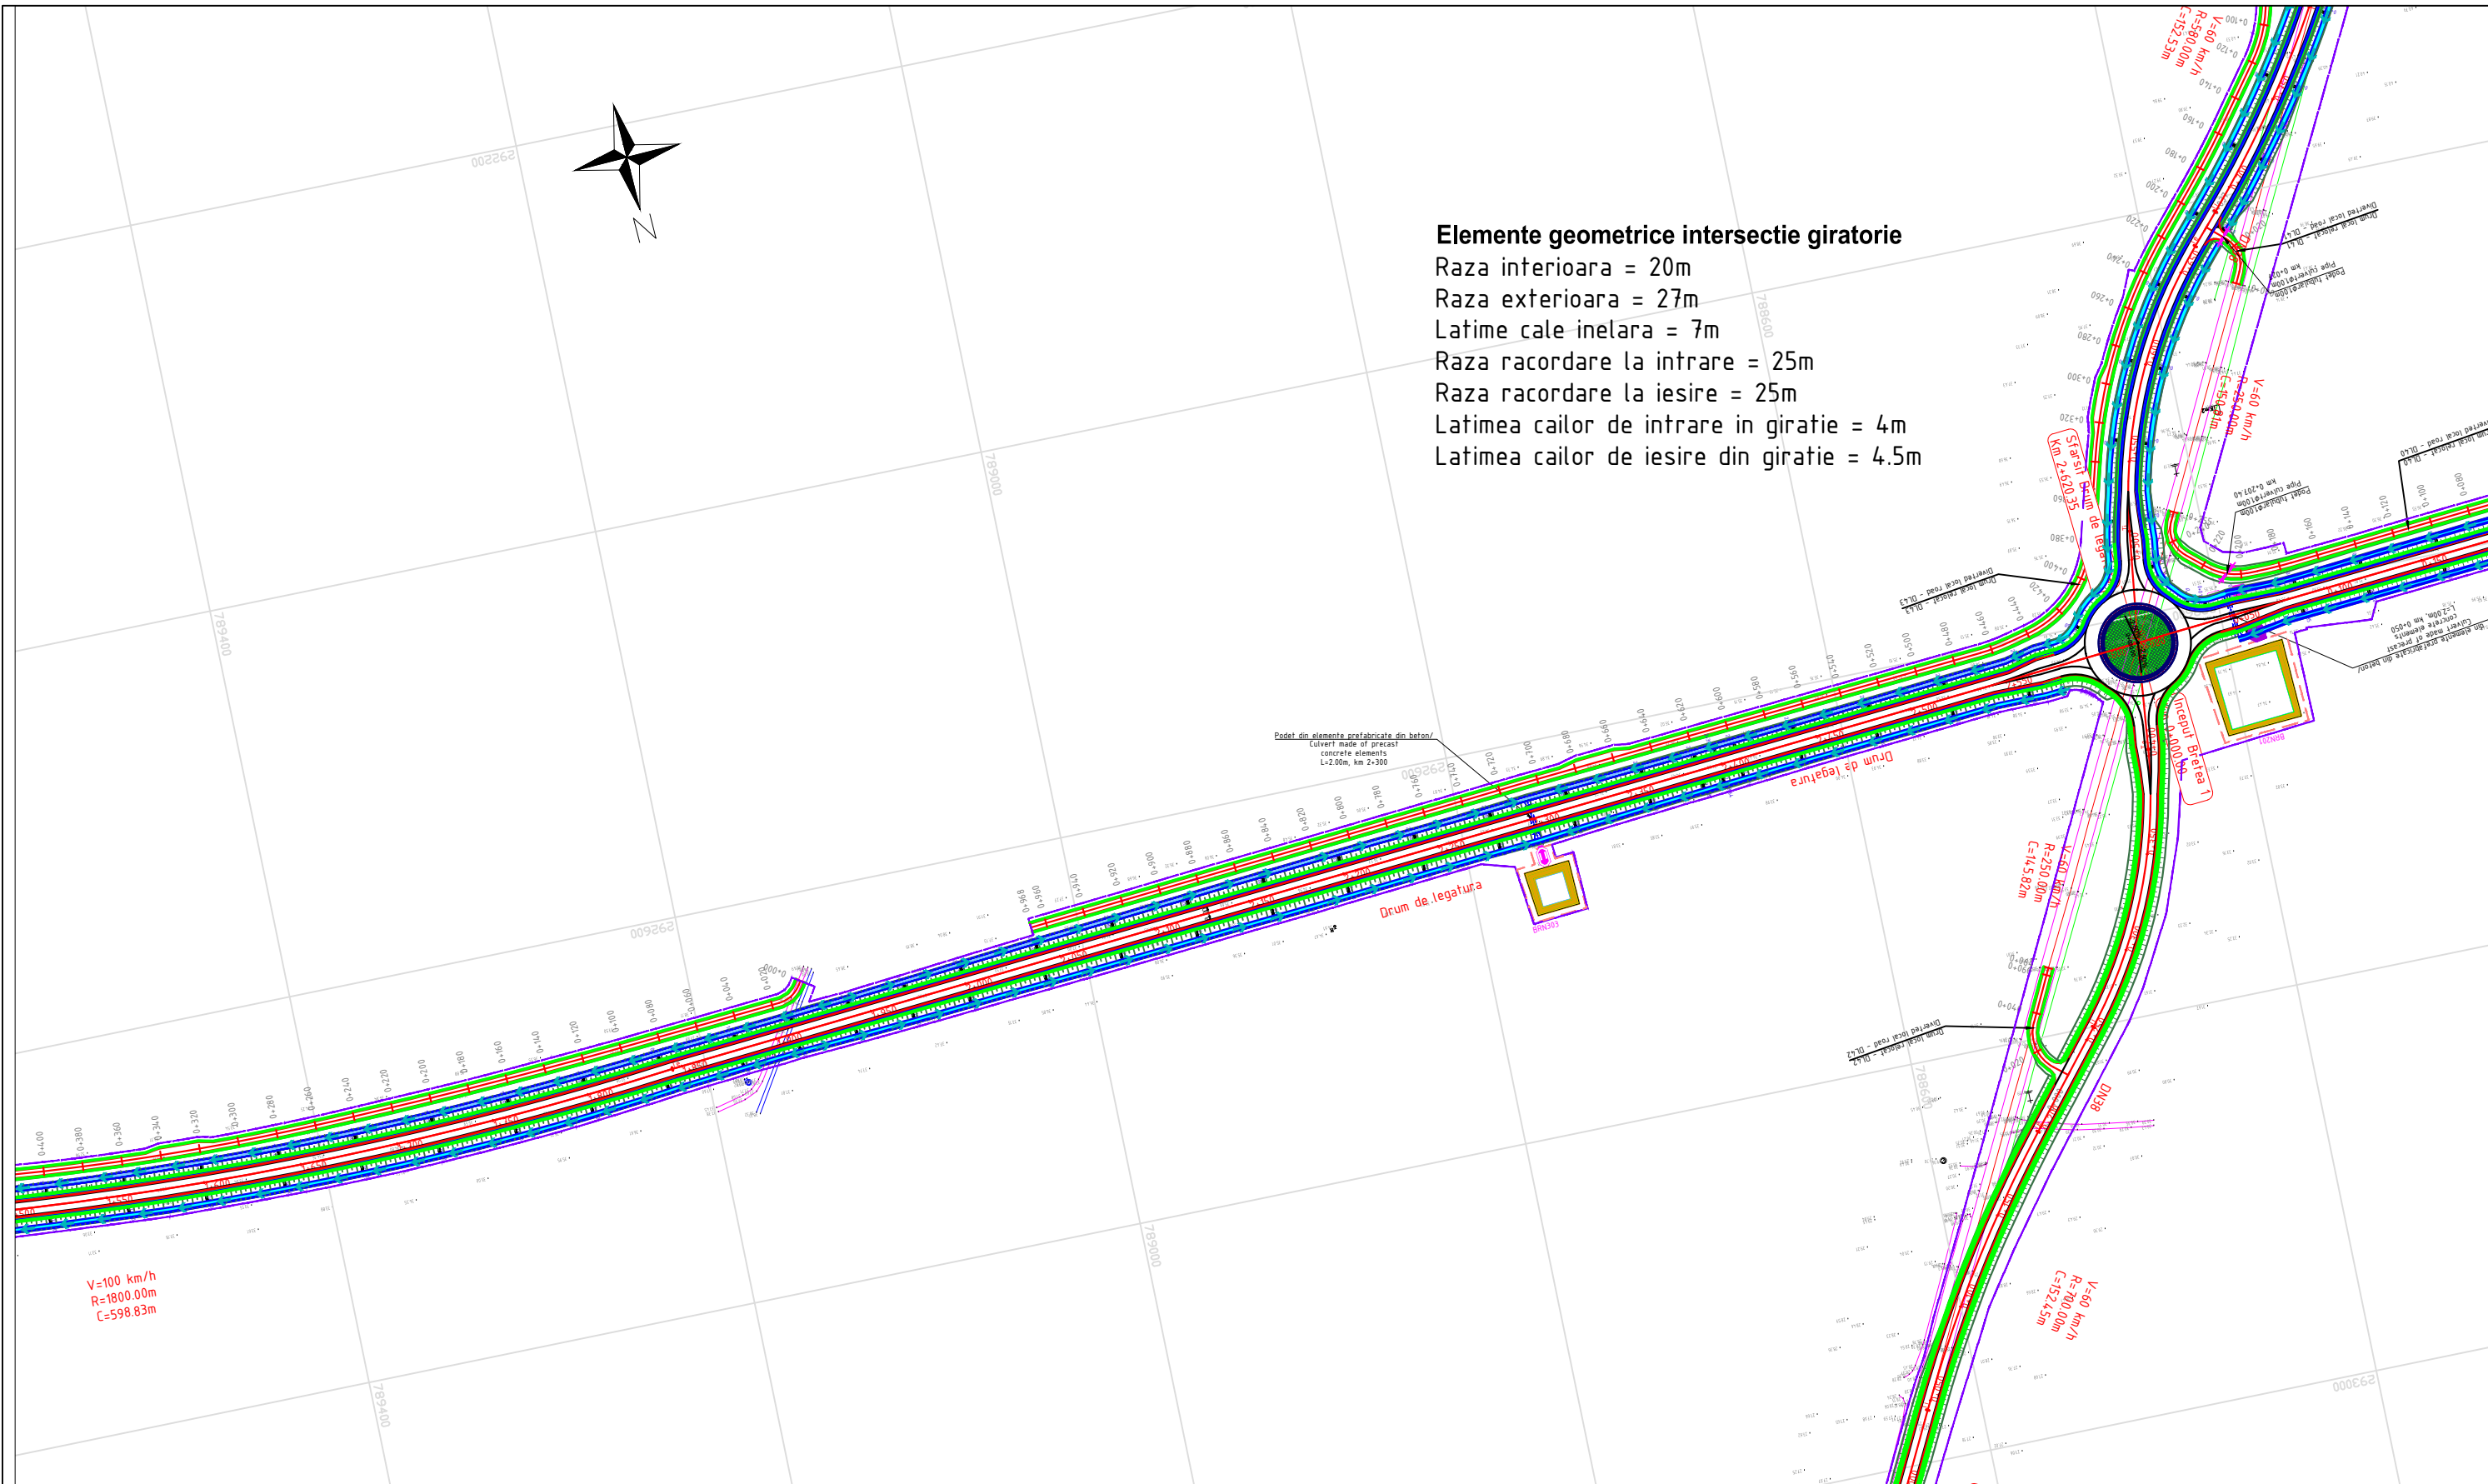


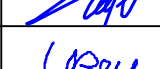


UNIUNEA EUROPEANĂ
 PROIECT CO-FINANȚAT DIN FONDUL DE COEZIUNE, PRIN PROGRAMUL OPERAȚIONAL INFRASTRUCTURĂ MARE /
 PROJECT CO-FINANCED FROM THE COHESION FUND, THROUGH THE LARGE INFRASTRUCTURE OPERATIONAL PROGRAM


GUVERNUL ROMÂNIEI


Instrumente Structurale 2014-2020



Elemente geometrice intersectie giratorie
 Raza interioara = 20m
 Raza exterioara = 27m
 Latime cale inelara = 7m
 Raza racordare la intrare = 25m
 Raza racordare la iesire = 25m
 Latimea cailor de intrare in giratie = 4m
 Latimea cailor de iesire din giratie = 4.5m

PROIECTANT / DESIGNER: S.C. CONSITRANS S.R.L. 	BENEFICIAR / BENEFICIARY:  MINISTERUL TRANSPORTURILOR / MINISTRY OF TRANSPORT  COMPANIA NAȚIONALĂ DE INFRASTRUCTURII RUTIERE / NATIONAL COMPANY FOR ROAD INFRASTRUCTURE ADMINISTRATION		FUNCTIA / POSITION: NUME / NAME: ing. B.PAUNESCU	SEMNATURA / SIGNATURE: 	Titlu plansa / Drawing title: PLAN DE SITUATIE LAYOUT NOD RUTIER DN39A-DN39 NR39A - NR39 INTERCHANGE DRUM DE LEGATURA-DN39A / CONNECTION ROAD-NR39A	REV/ REV.: R00 DATA/ DATE: 04/2023 DETALII REVIZIE / REVISION DETAILS: Studiu de Fezabilitate PROIECTAT / DESIGNER: ing. S. MATEI
	INVESTITIA / INVESTMENT: ELABORARE STUDIU DE FEZABILITATE , ELABORARE PROIECT TEHNIC SI DTAC PENTRU OBIECTIVUL "ALTERNATIVA TECHIRGHIOI" ELABORATION OF FEASIBILITY STUDY, ELABORATION TECHNICAL PROJECT AND DTAC FOR "TECHIRGHIOI ALTERNATIVE"		COORDONATOR DE PROIECT / PROJECT MANAGER ing. N. GISCA	SEMNATURA / SIGNATURE: 		R01 06/2023 Revizuire ing. S. MATEI
 UNIUNEA EUROPEANĂ PROIECT CO-FINANȚAT DIN FONDUL DE COEZIUNE, PRIN PROGRAMUL OPERAȚIONAL INFRASTRUCTURĂ MARE / PROJECT CO-FINANCED FROM THE COHESION FUND, THROUGH THE LARGE INFRASTRUCTURE OPERATIONAL PROGRAM	 GUVERNUL ROMÂNIEI	 Instrumente Structurale 2014-2020	SEF PROIECT SPECIALITATE / TEAM LEADER ing. S. MATEI	SEMNATURA / SIGNATURE: 	LUCRARI DE DRUM / ROAD WORKS	R02 08/2023 Revizuire ing. S. MATEI
			FAZA PROIECTARE / DESIGN STAGE: STUDIU DE FEZABILITATE / FEASIBILITY STUDY	PROIECTAT / DESIGNER: ing. S. MATEI		SEMNATURA / SIGNATURE: 
Contract /Contract: 145/53773/26.07.2019 Project /Project no.: 11/2019		Data / Date: 10.2023	Scara /Scale: 1:2000	VERIFICAT / INTERNAL CHECKER: ing. C. BENUCIU	SEMNATURA / SIGNATURE: 	Cod plansa / Drawing code: CST-1119-SF-0-NRU-05-PC-00503-R02