PLAN DE SITUATIE NOD RUTIER 3 - CRAIOVA NORD/
LAYOUT PLAN - CRAIOVA NORD ROAD JUNCTION

SCARA/ SCALE 1:2000

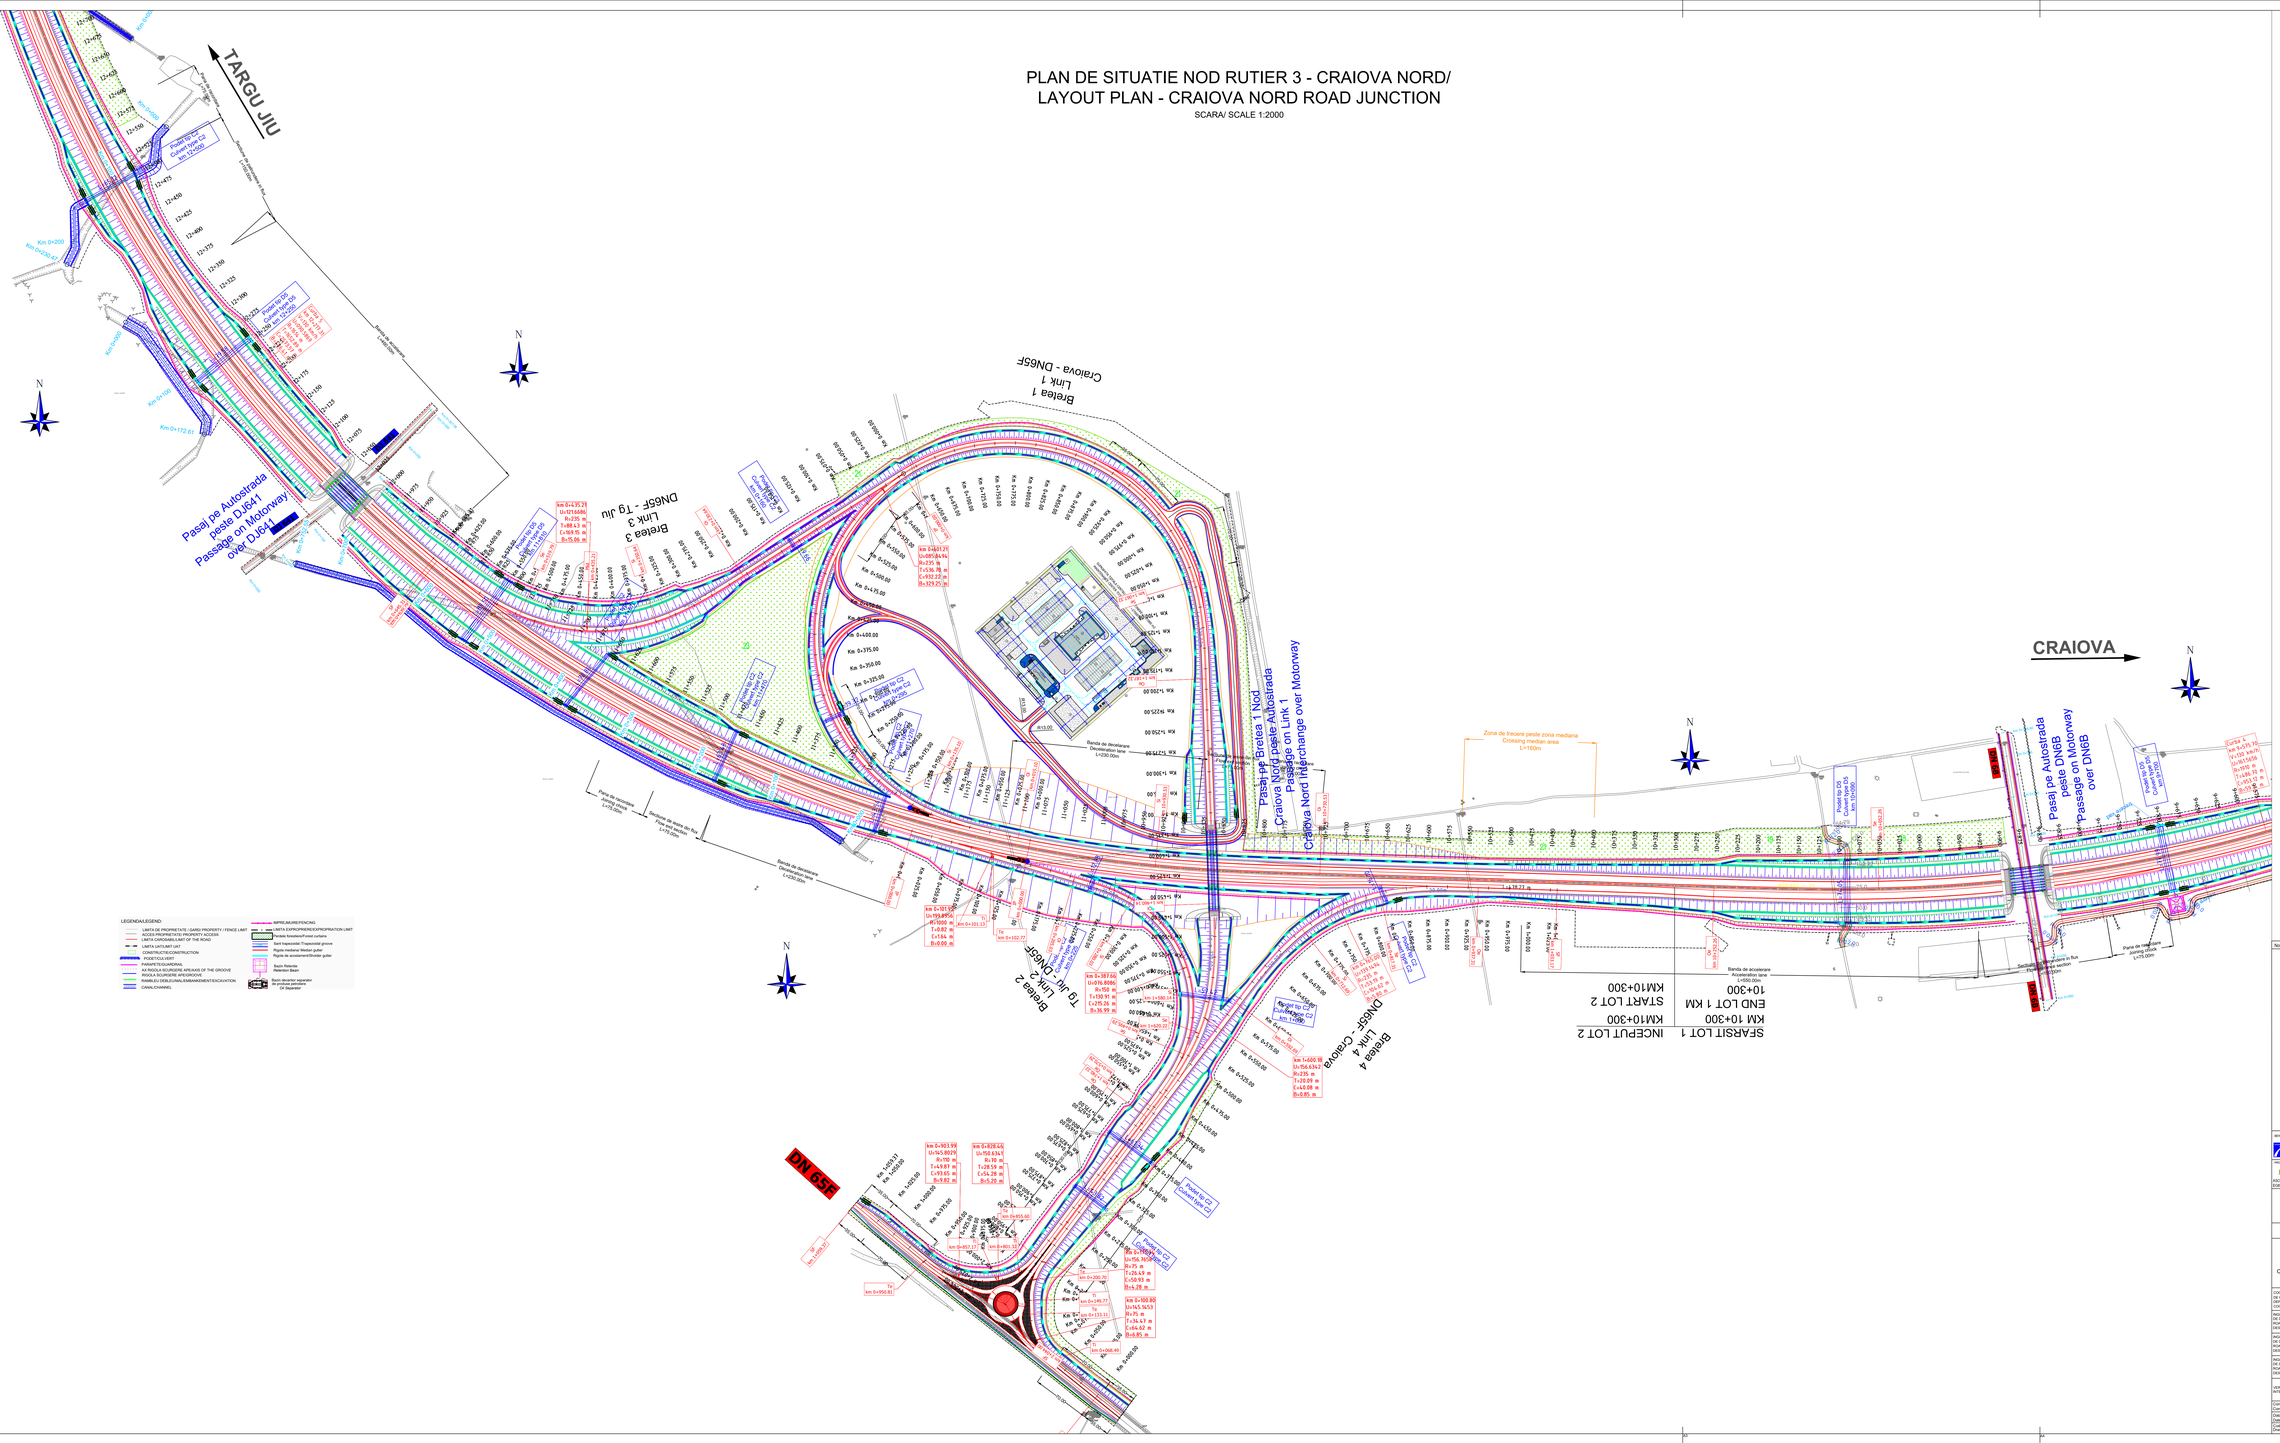
TARGU JIU
CRAIOVA
Pasaj pe Autostrada peste DJ641
Passage on Motorway over DJ641
Pasaj pe Autostrada peste DN6B
Passage on Motorway over DN6B
Craiova Nord Interchange over Motorway
Pasaj pe Bretea 1 Nod peste Autostrada Craiova Nord
Passage on Link 1 over Motorway
Bretea 1 Link 1 Craiova - DN65F
Bretea 3 Link 3 DN65F - Tg Jiu
Bretea 2 Link 2 Tg Jiu - DN65F
Bretea 4 Link 4 DN65F - Craiova
SFARSIT LOT 1 / INCEPUT LOT 2
KM 10+300
END LOT 1 / START LOT 2
KM10+300
Zona de trecere peste zona mediana
Crossing median area
L=160m
Banda de accelerare
Acceleration lane
L=250.00m
Banda de decelerare
Deceleration lane
L=200.00m
