PLAN DE SITUATIE NOD RUTIER 4 - BEHARCA/
LAYOUT PLAN - BEHARCA ROAD JUNCTION

SCARA/ SCALE 1:2500

TARGU JIU

CRAIOVA

RELOCARE
STATIE IRIGARE BRADESTI

Pasaj pe Autostrada peste Drum local 11
Passage on Motorway over Local road 11

Pasaj pe Autostrada peste Drum local 10
Passage on Motorway over Local road 10

Nod Beharca peste Autostrada
Pasaj pe Bretea 4
Passage on Link 4 Beharca Interchange over Motorway

Bretea 1
Link 1
DN6 - Craiova

Bretea 2
Link 2
Tg Jiu - DN6

Bretea 3
Link 3
DN6 - Tg Jiu

Bretea 4
Link 4
DN6 - Craiova

Bretea 4
Link 4
DN6 - Craiova

SFARSIT LOT 2 INCEPUT LOT 3
KM 24+700

Limita inundabilitate NAE Q2%
Flood limit NAE Q2%

LEGENDA/LEGEND:

- LIMITA DE PROPRIETATE / GARD/ PROPERTY / FENCE LIMIT
- ACCES PROPRIETATE/ PROPERTY ACCESS
- LIMITA CAROSABIL/LIMIT OF THE ROAD
- LIMITA UAT/LIMIT UAT
- CONSTRUCTII/CONSTRUCTION
- PODET/CULVERT
- PARAPET/GUARDRAIL
- AX RIGOLA SCURGERE APEXAXIS OF THE GROOVE
- RIGOLA SCURGERE APEX/GROOVE
- RAMBLEU DEBLEU/EMBANKEMENT/EXCAVATION
- CANAL/CHANNEL
- IMPREJMUIRE/FENCING
- LIMITA EXPROPRIERE/EXPROPRIATION LIMIT
- Perdele forestiere/Forest curtains
- Sant trapezoidal /Trapezoidal groove
- Rigola medianar/ Median gutter
- Rigole de acostament/Sholder gutter
- Bazin de retentie/ Retention Basin
- Bazin decantor separator de produse petroliere/ Oil Separator

Note:

BENEFICIAR / CLIENT:
COMPANIA NATIONALA DE ADMINISTRARE A INFRASTRUCTURII RUTIERE
NATIONAL ADMINISTRATION COMPANY OF ROAD INFRASTRUCTURE

PROIECTANT ASOCIERE / DESIGNER ASSOCIATION

ASOCIEREA
EGIS ROMANIA SA - SEARCH CORPORATION SRL

AUTOSTRADA CRAIOVA - FILIASI
DRUMUL EXPRES FILIAS - TARGU JIU

CRAIOVA - FILIASI MOTORWAY AND
FILIASI - TARGU JIU EXPRESS ROAD

STUDIU DE FEZABILITATE
FEASIBILITY STUDY

PLAN DE SITUATIE
NOD BEHARCA

LAYOUT
BEHARCA ROAD JUNCTION

COORDONATOR ADJ. DE PROIECT / DEPUTY PROJECT COORDINATOR	R. THABAM
INGINER PROIECTANT DE DRUMURI / ROAD DESIGN ENGINEER	V. BASARARU
INGINER PROIECTANT DE DRUMURI / ROAD DESIGN ENGINEER	F. DOBRIDOR
INGINER PROIECTANT DE DRUMURI / ROAD DESIGN ENGINEER	S. MORARU
VERIFICAT INTERN / INTERNAL CHECKER	A. PETCAN

Contract nr. / Contract no.	60/22579
Revizia nr. / Revision no.	01
Data / Date	IANUARIE 2024
Scara / Scale	1:2500

Cod desen / DWN-CI-T-SF-3-DRU-3-1-2-PS-001-60-01
Drawing number

A1

A4

PLAN DE SITUATIE NOD RUTIER 5 - RACARI/
LAYOUT PLAN - RACARI ROAD JUNCTION

SCARA/ SCALE 1:2500

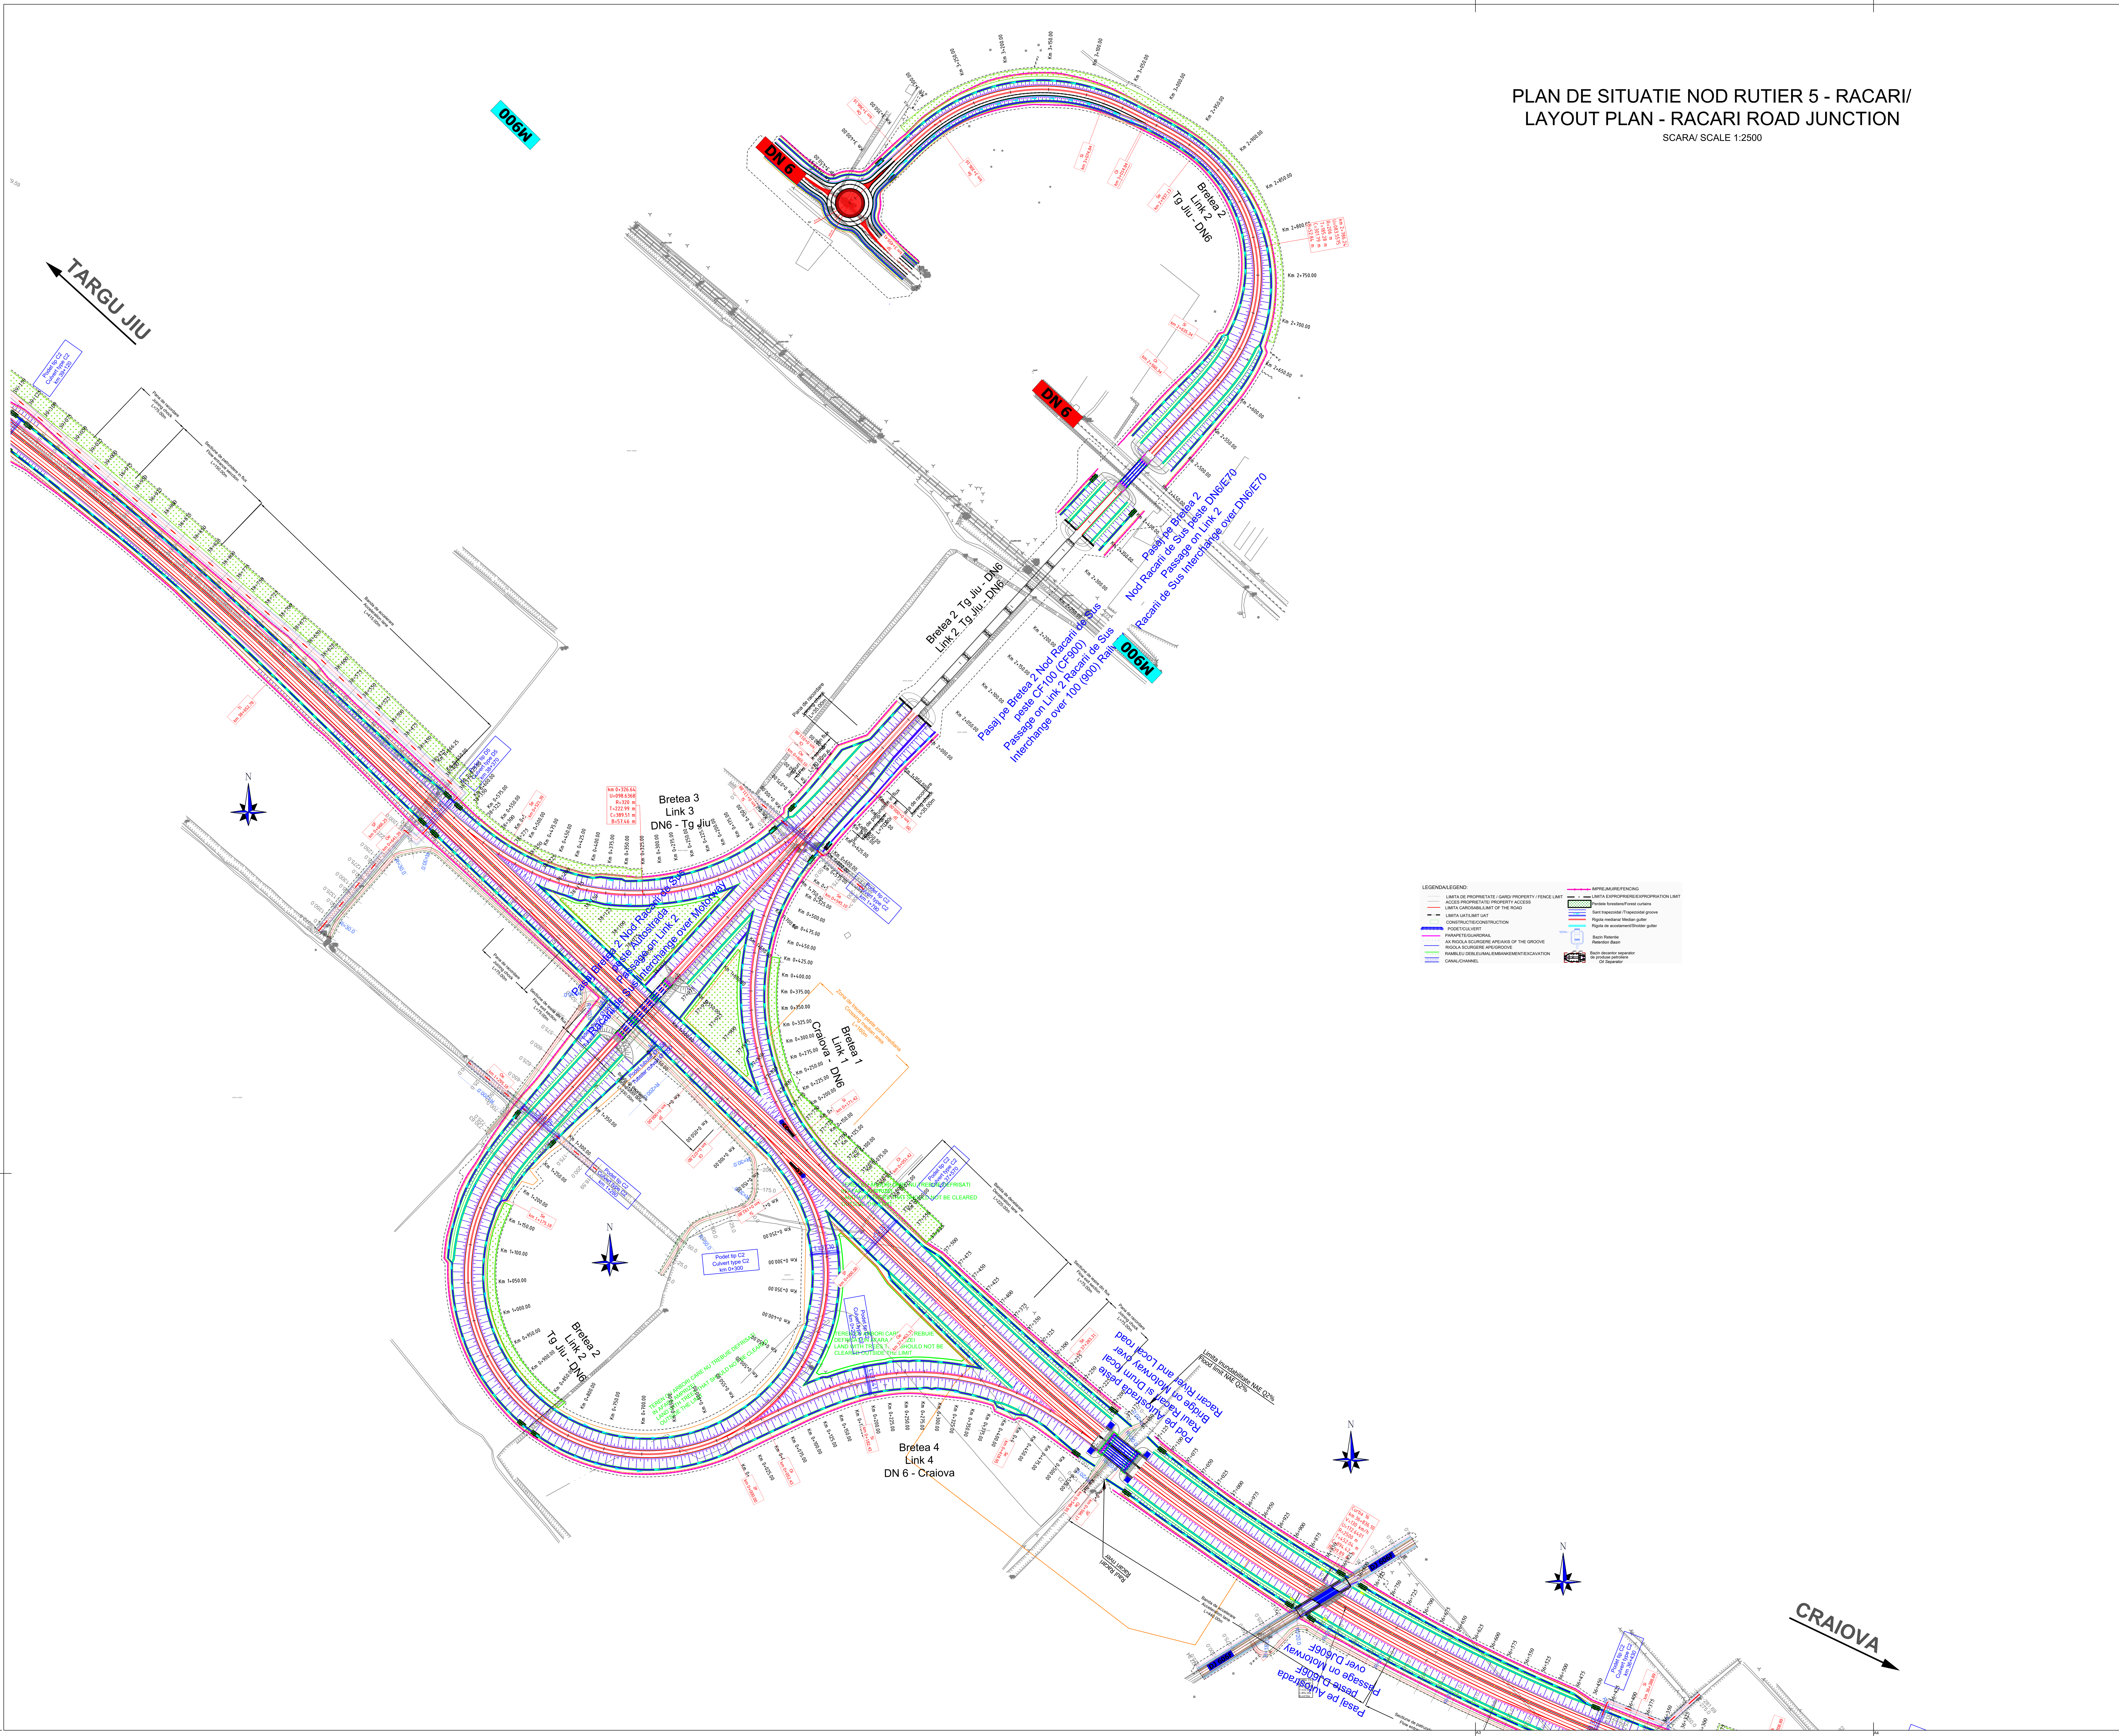

LEGENDA/LEGEND:

- LIMITA DE PROPRIETATE / GARD/ PROPERTY / FENCE LIMIT
- ACCES PROPRIETATE/ PROPERTY ACCESS
- LIMITA CAROSABIL/LIMIT OF THE ROAD
- LIMITA UAT/LIMIT UAT
- CONSTRUCTIE/CONSTRUCTION
- PODET/CULVERT
- PARAPETE/GUARDRAIL
- AX RIGOLA SCURGERE APE/AXIS OF THE GROOVE
- RIGOLA SCURGERE APE/GROOVE
- RAMBLEU DEBLEU/MAL/EMBANKEMENT/EXCAVATION
- CANAL/CHANNEL
- IMPREJMUIRE/FENCING
- LIMITA EXPROPRIERE/EXPROPRIATION LIMIT
- Perdele forestiere/Forest curtains
- Sant trapezoidal /Trapezoidal groove
- Rigola mediana/ Median gutter
- Rigola de acostament/Sholder gutter
- Bazin Retentie / *Retention Basin*
- Bazin decantor separator de produse petroliere / *Oil Separator*

Note:

BENEFICIAR / CLIENT:
COMPANIA NATIONALA DE ADMINISTRARE A INFRASTRUCTURII RUTIERE
NATIONAL ADMINISTRATION COMPANY OF ROAD INFRASTRUCTURE

PROIECTANT ASOCIEREA / DESIGNER ASSOCIATION:
egis SEARCH CORPORATION
ASOCIEREA:
EGIS ROMANIA SA - SEARCH CORPORATION SRL

AUTOSTRADA CRAIOVA - FILIASI SI DRUMUL EXPRES FILIASI - TARGU JIU

CRAIOVA - FILIASI MOTORWAY AND FILIASI - TARGU JIU EXPRESS ROAD

STUDIU DE FEZABILITATE
FEASIBILITY STUDY

PLAN DE SITUATIE
NOD RACARI

LAYOUT
RACARI ROAD JUNCTION

COORDONATOR ADJ. DE PROIECT / DEPUTY PROJECT COORDINATOR	R. THADANI
INGINER PROIECTANT DE DRUMURI / ROAD DESIGN ENGINEER	V. BĂJENARU
INGINER PROIECTANT DE DRUMURI / ROAD DESIGN ENGINEER	F. DOBRIN
INGINER PROIECTANT DE DRUMURI / ROAD DESIGN ENGINEER	S. MORARU
VERIFICAT INTERN / INTERNAL CHECKER	A. PRODAN
Contract nr. / Contract no. 92/22579	Revizia nr. / Revision no. 01
Data: / Date: IANUARIE 2024	Scara: / Scale: 1:2500

Cod desen / Drawing number: 22579-CrTJ-SF-3-DRU-3.1.2-PS-002-B01