


PLAN DE SITUATIE NOD RUTIER 6 - TANTARENI/
LAYOUT PLAN - TANTARENI ROAD JUNCTION

SCARA/ SCALE 1:2000

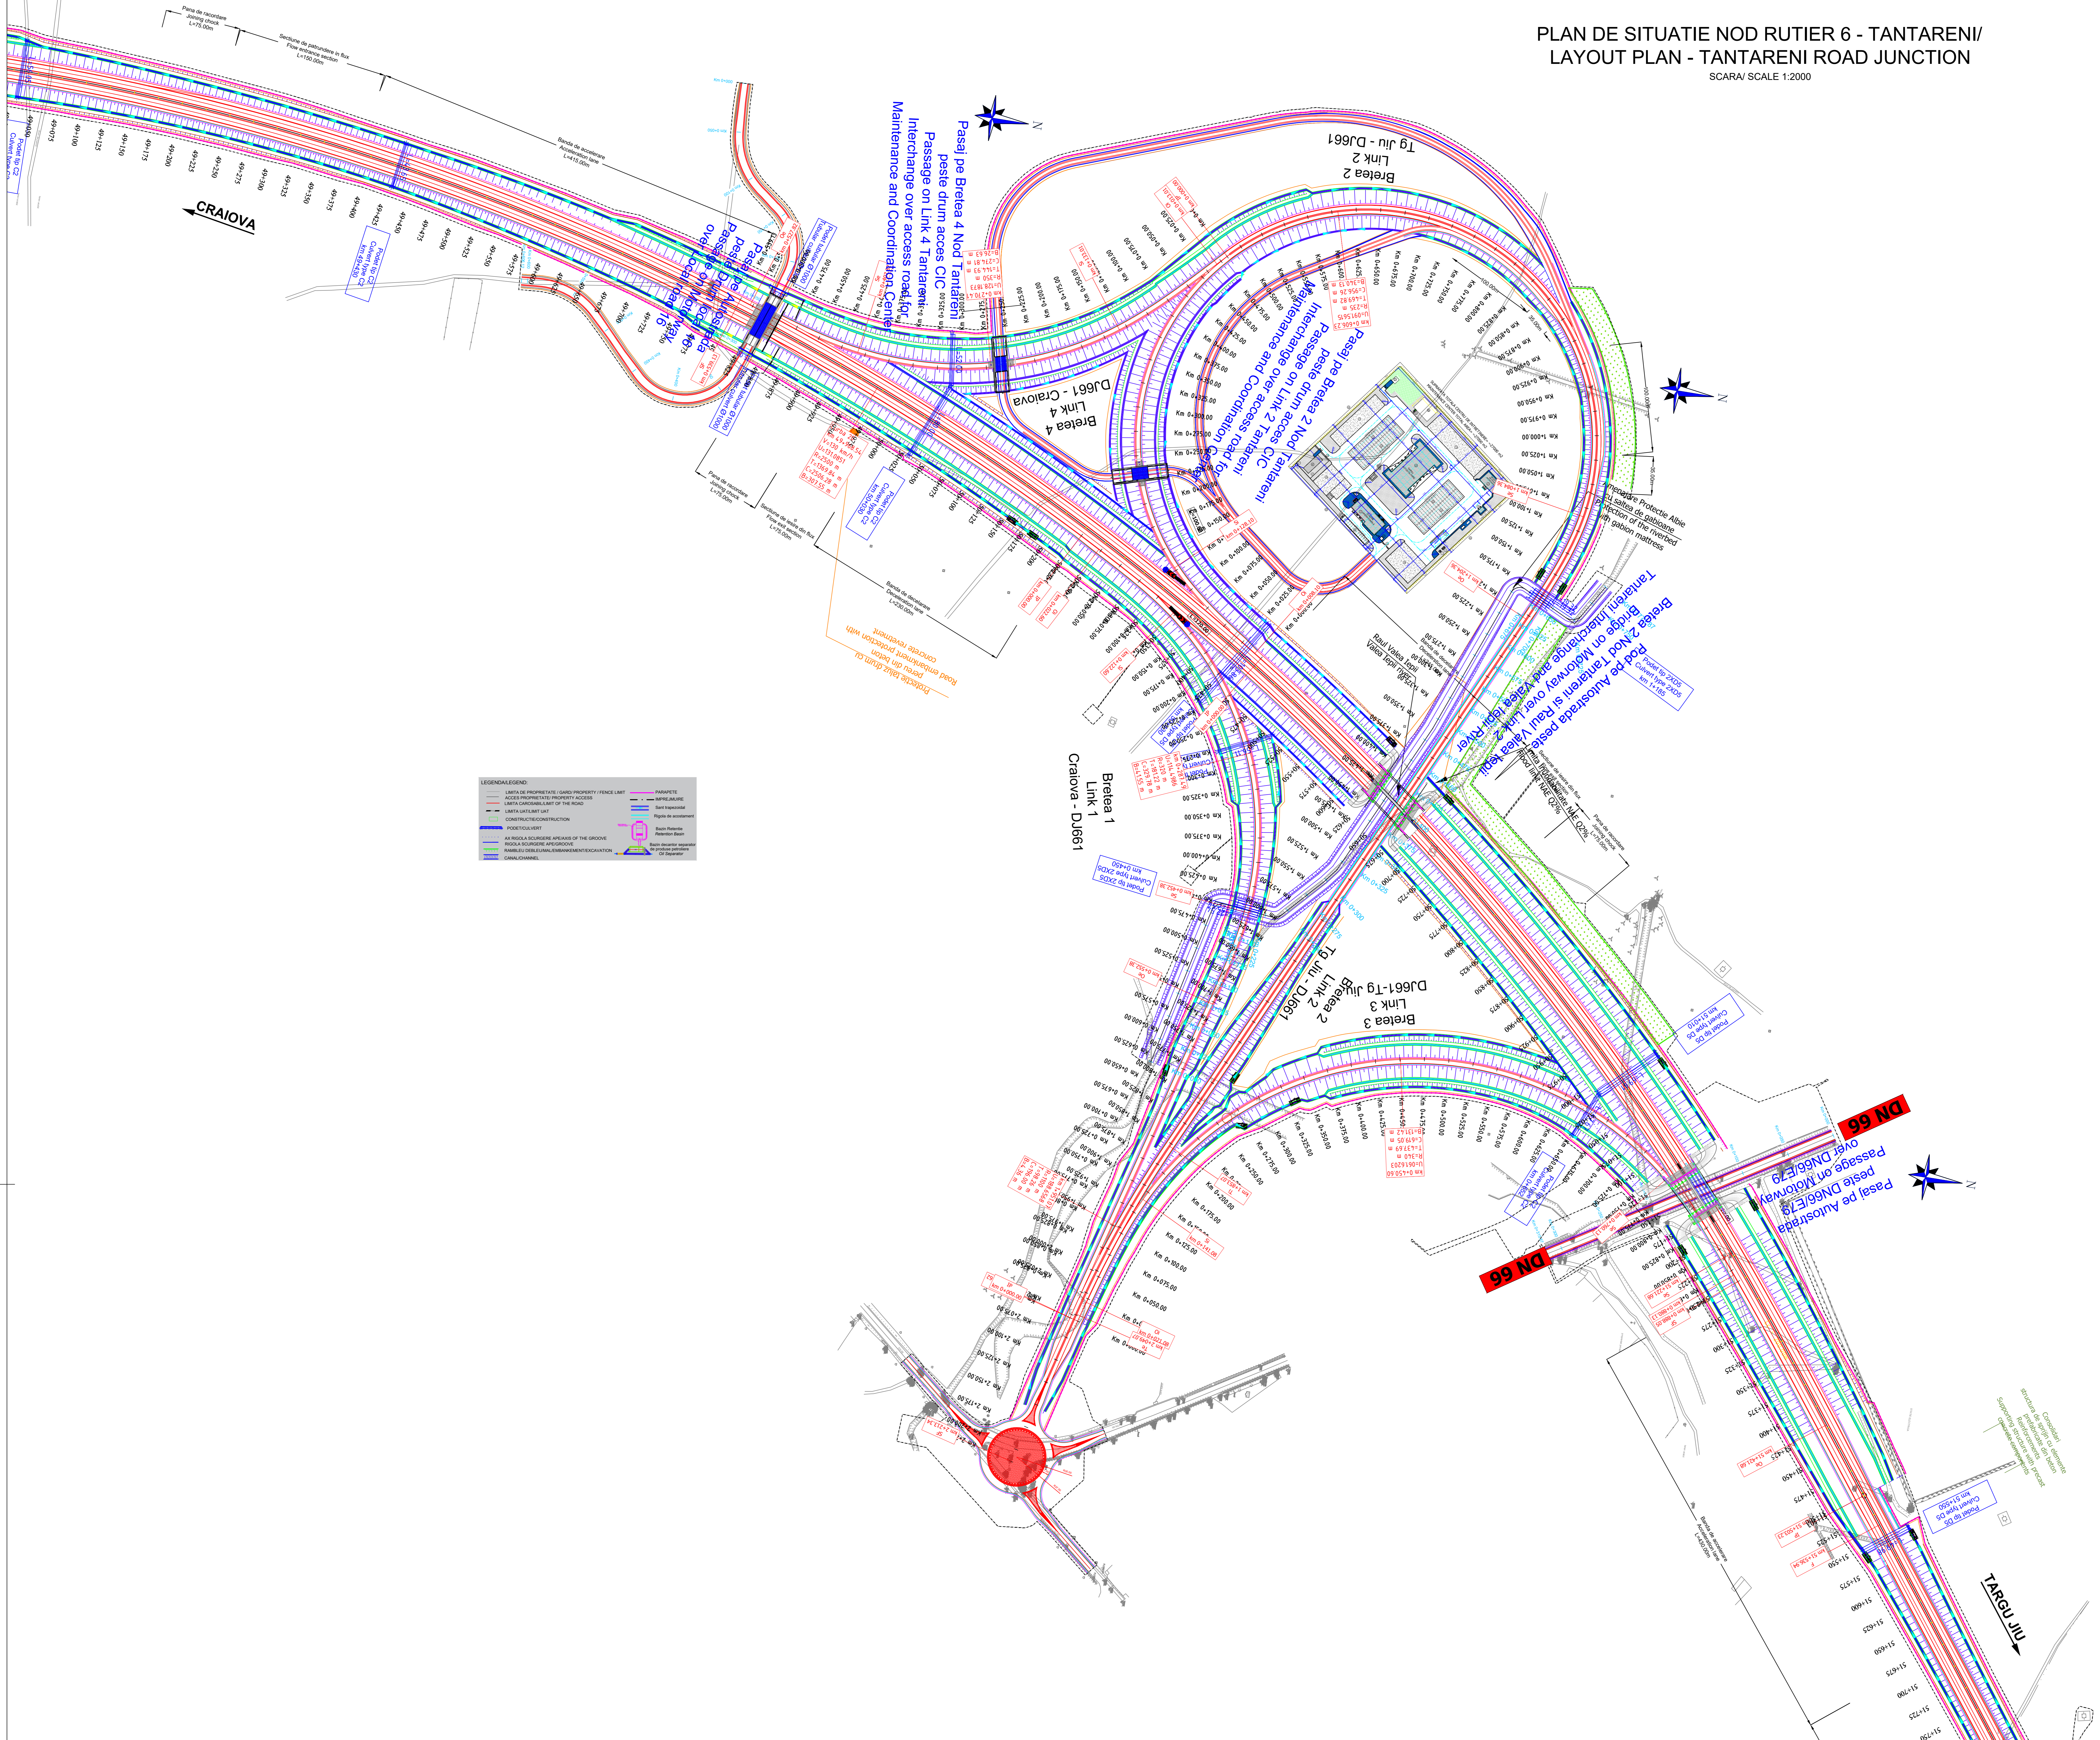

LEGENDA/LEGEND


STADIUL DE REZABILITARE / FEASIBILITY STUDY

PLAN DE SITUATIE NOD TANTARENI LAYOUT

COORDONATOR AL PROIECTULUI / PROJECT COORDINATOR	B. TRANDAFIR
INGINER PROIECTANT / PROJECT ENGINEER	V. BALANESCU
INGINER PROIECTANT / PROJECT ENGINEER	F. DOBRESCU
INGINER PROIECTANT / PROJECT ENGINEER	S. MICHAILA
INGINER PROIECTANT / PROJECT ENGINEER	A. FLOREAN

DATE: 2023
DATA: IANUARIE 2024
SCALA: 1:2000