
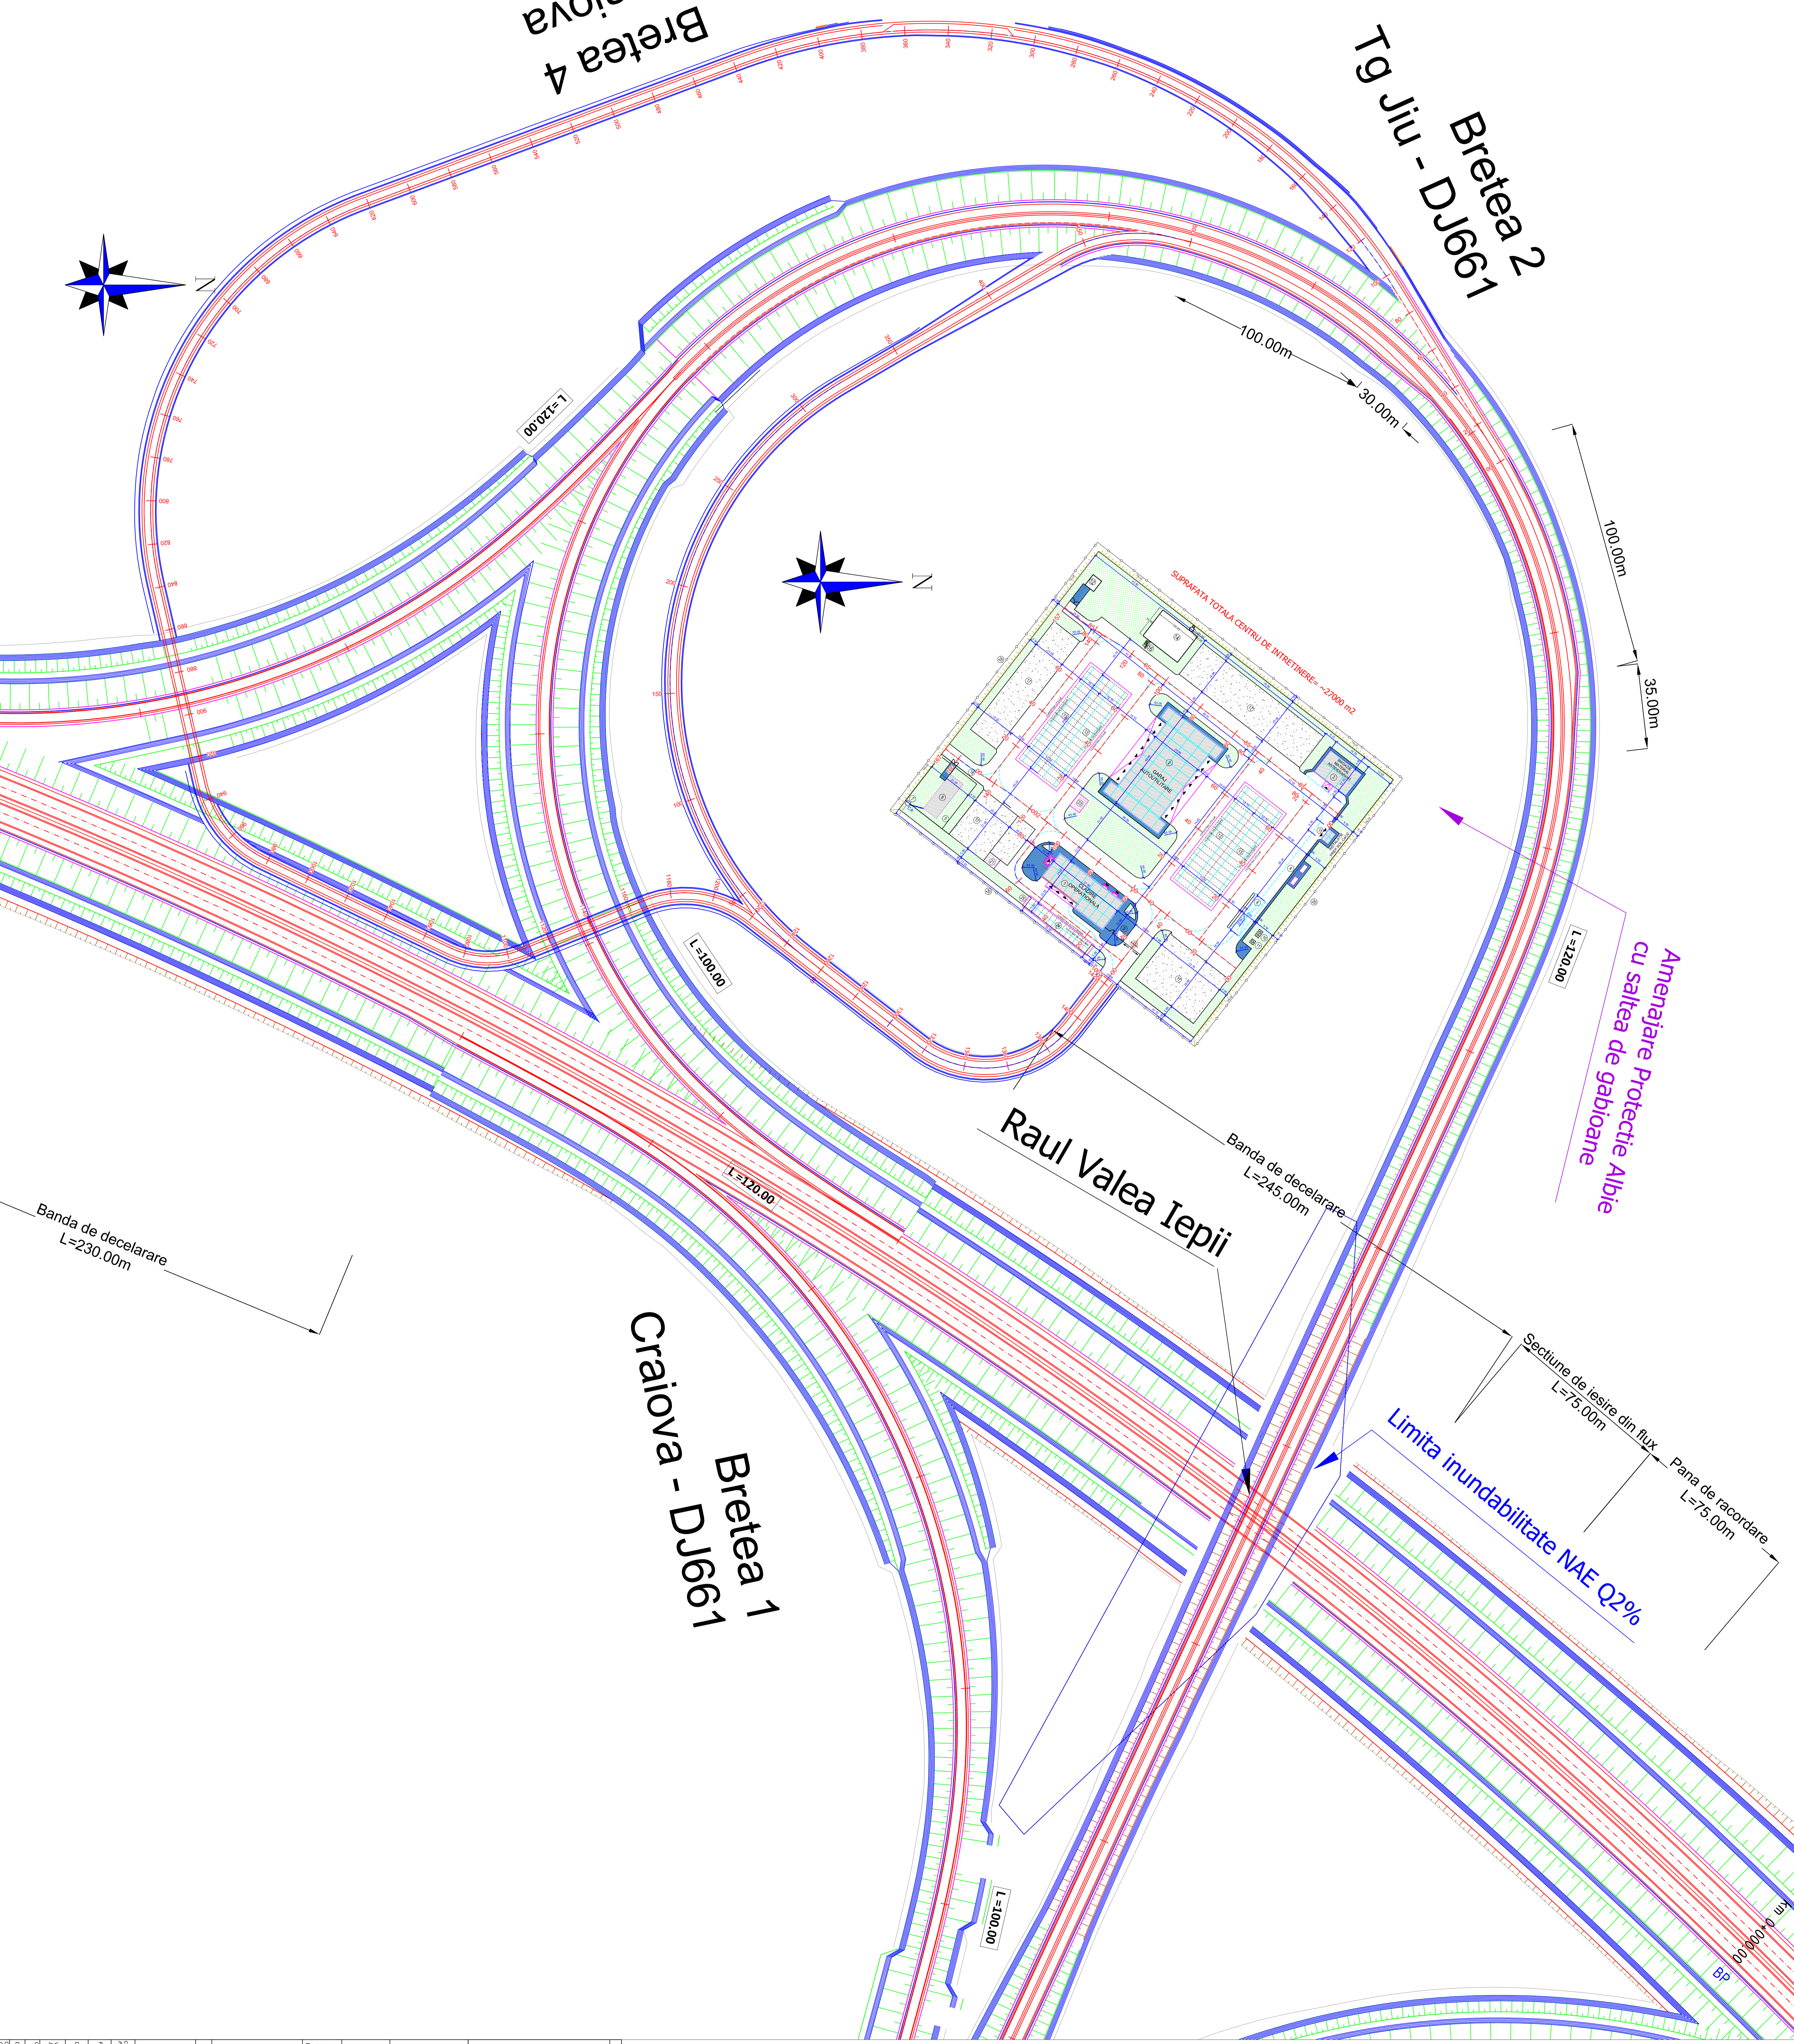
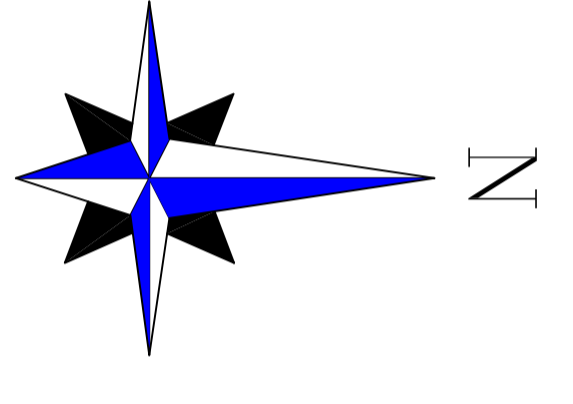


DJ661 - Craiova
Bretea 4

Tg Jiu - DJ661
Bretea 2

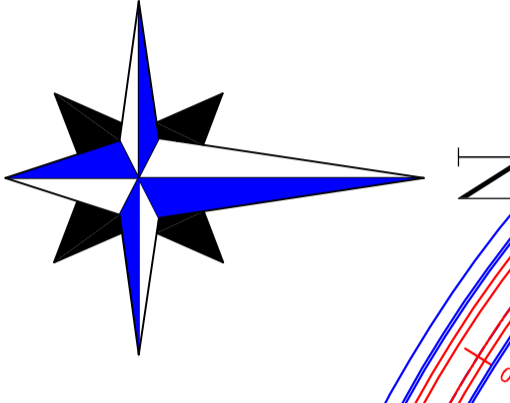

Bretea 1
Craiova - DJ661

Raul Valea Iepii

Amnajarii Protectie Albie
cu saltea de gabioane

Limita inundabilitate NAE Q2%

NOTE









