PLAN DE SITUATIE / LAYOUT PLAN
NOD RUTIER / INTERCHANGE - DRUM DE LEGATURA V.O. ORADEA - AUTOSTRADA A3
Scara: 1:1000

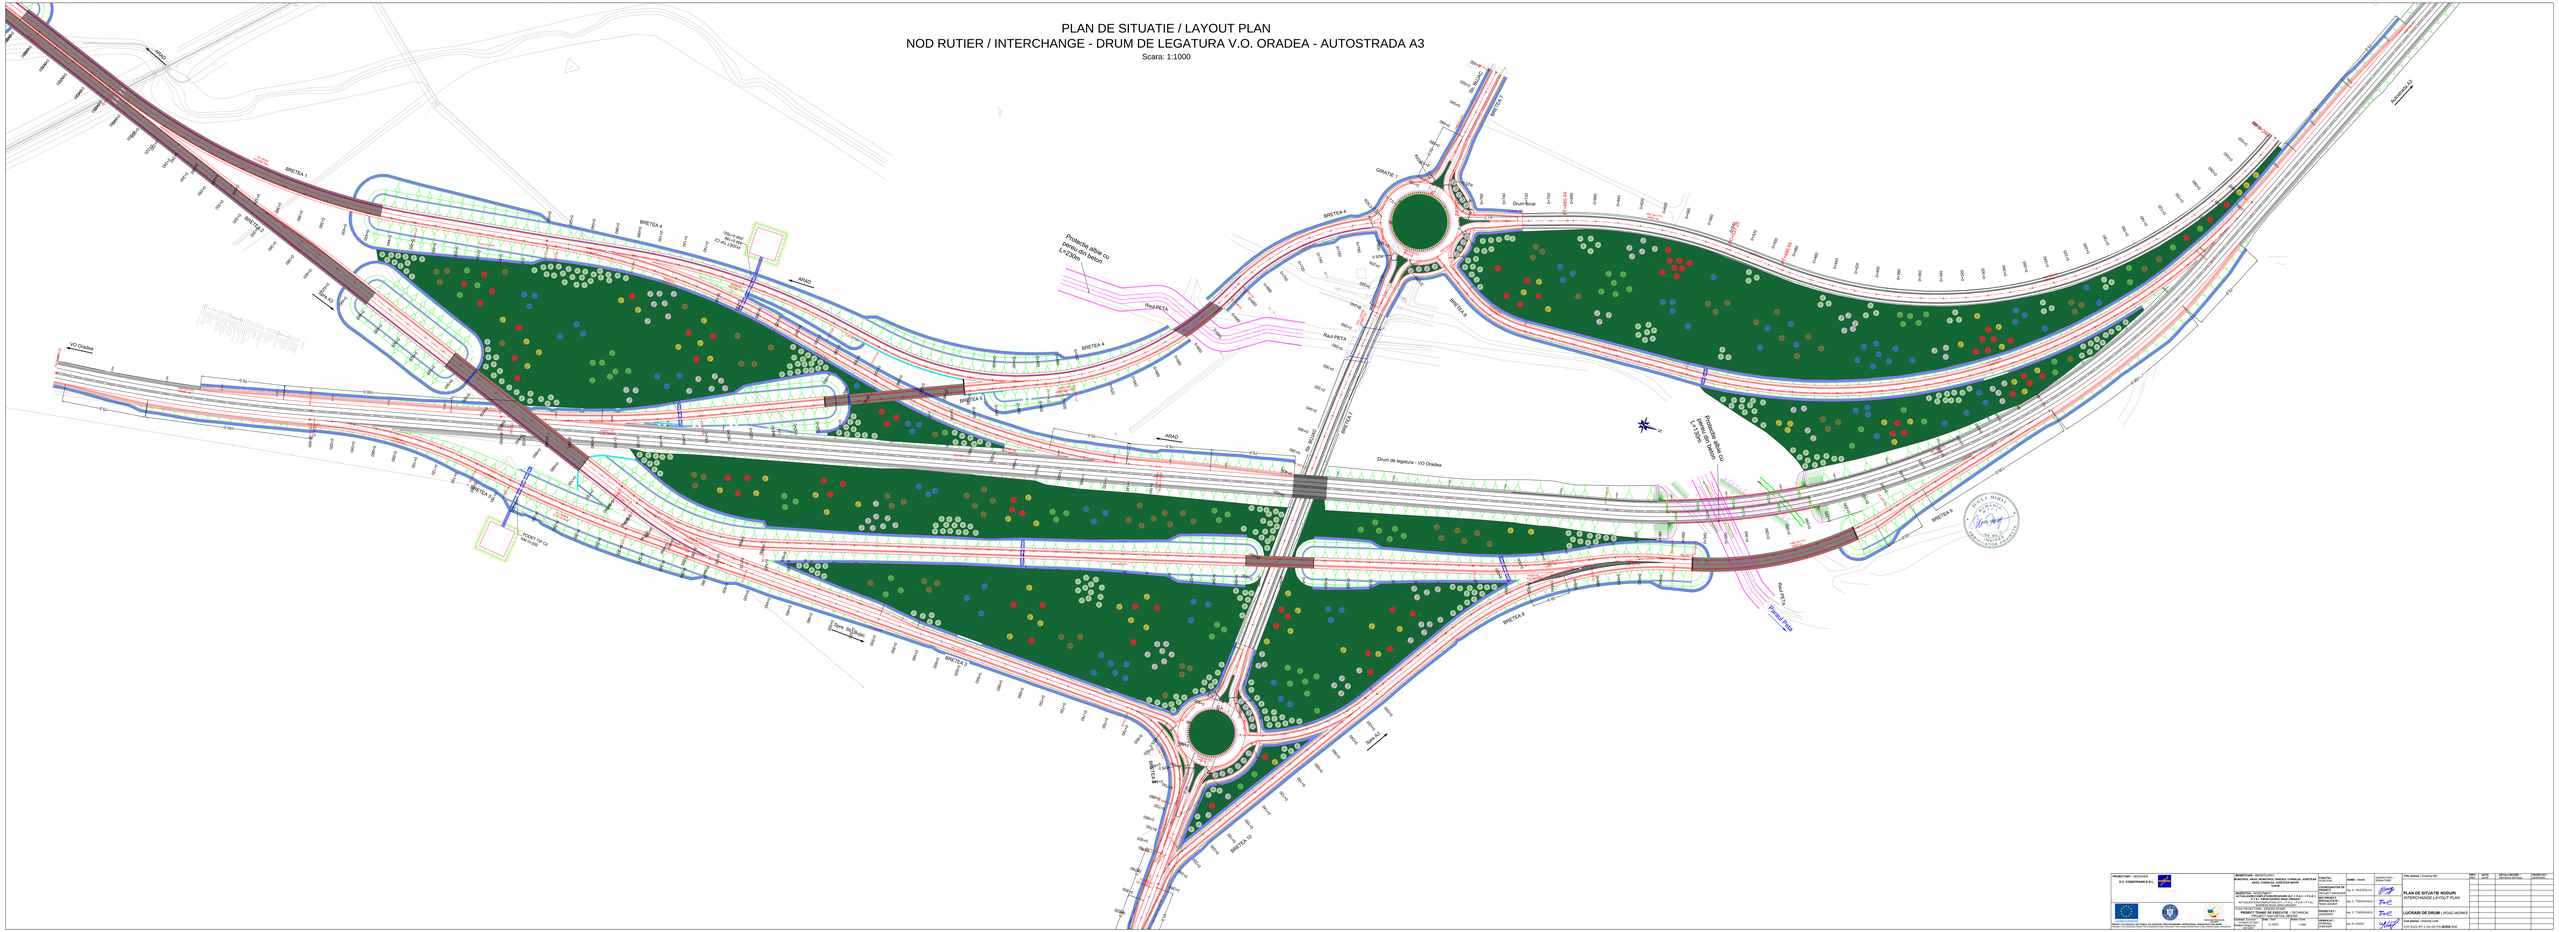
BRETEA 1
BRETEA 2
BRETEA 3
BRETEA 4
BRETEA 5
BRETEA 6
BRETEA 7
BRETEA 8
BRETEA 9
BRETEA 10
GIRATIE 1
GIRATIE 2
ARAD
Drum de legatura - V.O. Oradea
Drum de legatura
Rau PETA
Pârâul Peța
Autostrada A3
Scara A3
V.O. Oradea
