


PLAN DE SITUATIE / LAYOUT PLAN
 NOD RUTIER / INTERCHANGE km 19+285 - DN79

Scara: 1:1000

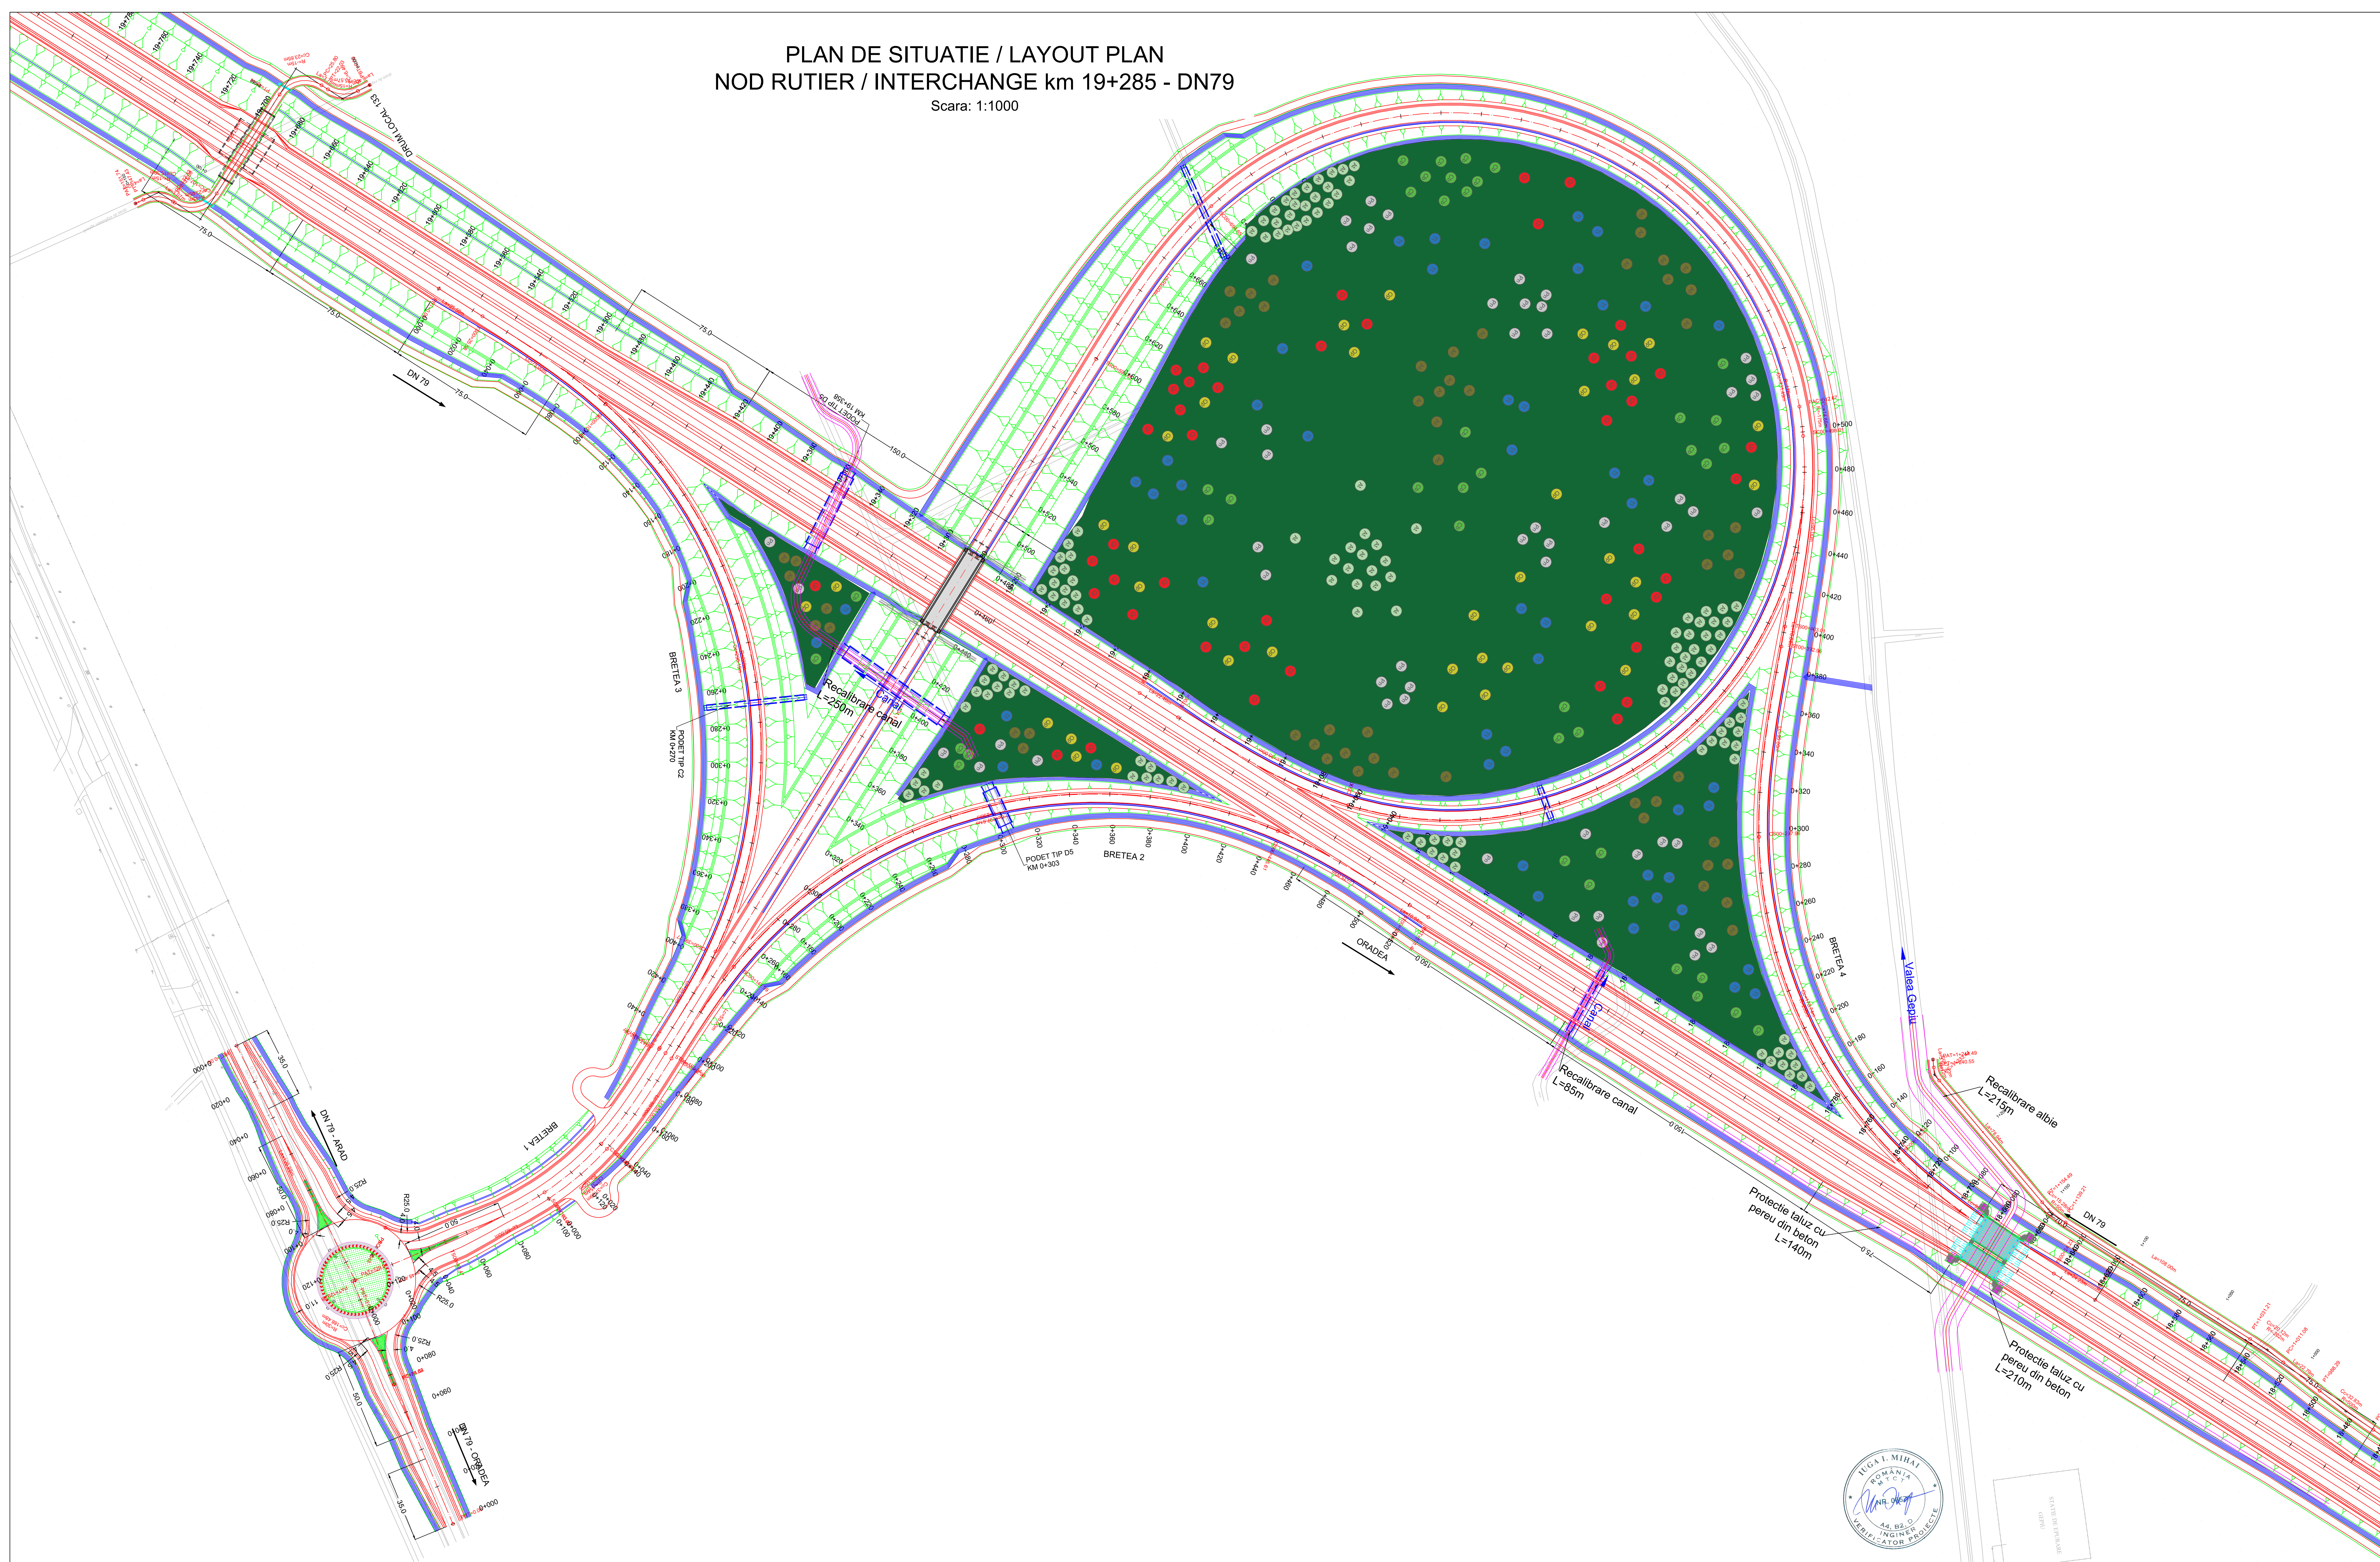

PROIECTANT / DESIGNER S.C. CONSTRANS S.R.L.	BENEFICIAR / BENEFICIARY MUNICIPIUL ARAD, CONSILIUL JUDEȚEAN ARAD, CONSILIUL JUDEȚEAN BIHOR CAIE	FUNCTIA / POSITION COORDONATOR DE PROIECT / MANAGER ȘEF PROIECT SPECIALISTEȘI TEAM LEADER PROIECTANT / DESIGNER VERIFICATOR INTERNAL / CHECKER	NOME / NAME S. VEACERLAV C. TODERASCU N. GISCĂ	SEMNATURA / SIGNATURE [Signatures]	Titlu planșă / Drawing title PLAN DE SITUATIE NODURI INTERCHANGE LAYOUT PLAN LUCRARI DE DRUM / ROAD WORKS	REV. DATA / DATE DETALIILE REVIZIILOR / REVISIONS PROIECTANT / DESIGNER
EUROPEAN UNION ROMANIA MINISTERUL TRANSPORTURILOR PROIECT FINANȚAT DE FONDIUL DE COZIERE, PRIN PROGRAMUL OPERATIONAL INFRASTRUCTURA MARE PROIECT FINANȚAT DE FONDIUL DE COZIERE, PRIN PROGRAMUL OPERATIONAL INFRASTRUCTURA MARE	SCHEMĂ DE PROIECT 11.2023 1:1000	Cod planșă / Drawing code CST-0121-PT-1-DX-02-PS-N002-R00				