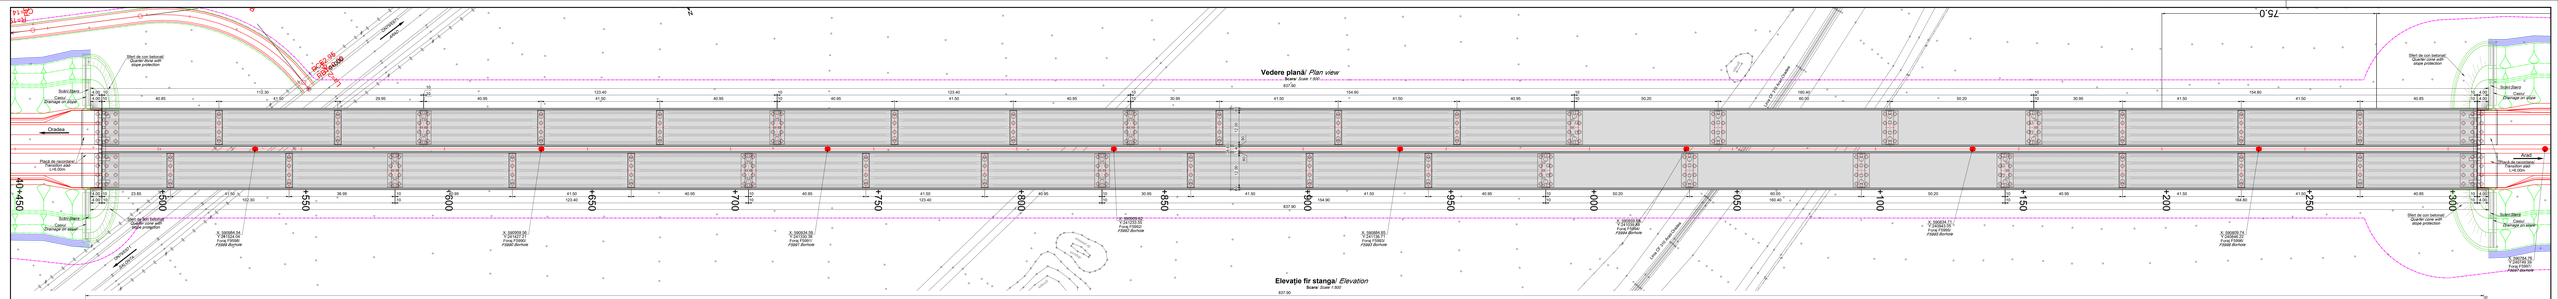
Vedere plana/ Plan view
Scara/ Scale 1:500
Elevatie fir stanga/ Elevation
Scara/ Scale 1:500
Elevatie fir dreapta/ Elevation
Scara/ Scale 1:500
Schema statica - fir stanga
Scara 1:1000
Schema statica - fir dreapta
Scara 1:1000
Cadru cu 3 deschideri
Cadru cu 4 deschideri
Grindă continua cu 3 deschideri
Arad
Axul de simetrie al podului
Axul liniei de tramvai
Sistem Stera
Canal Drainage on slope
Strat de con betonat Quarter cone with slope protection
Placă de racordare Transition slab L=6.00m
Grosime prefabricate precomprimate Precast concrete beams H=1.80m, L=40.00m
Tablier metalic Steel deck
