

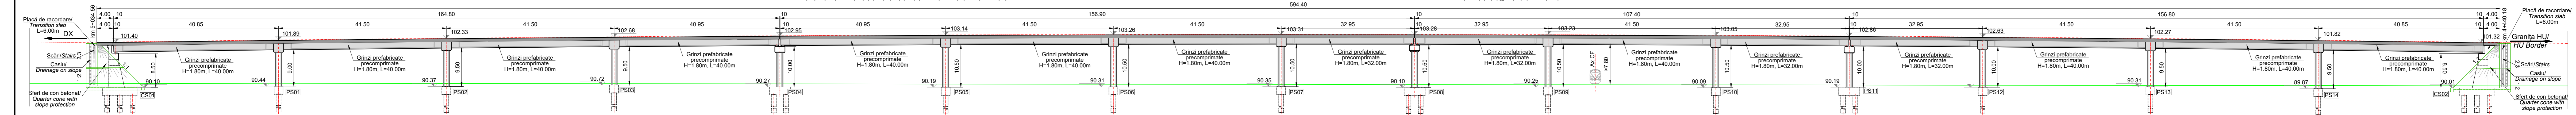


**Elevație bretea 2/ Elevation- belt 2**  
 Scara/ Scale 1:500

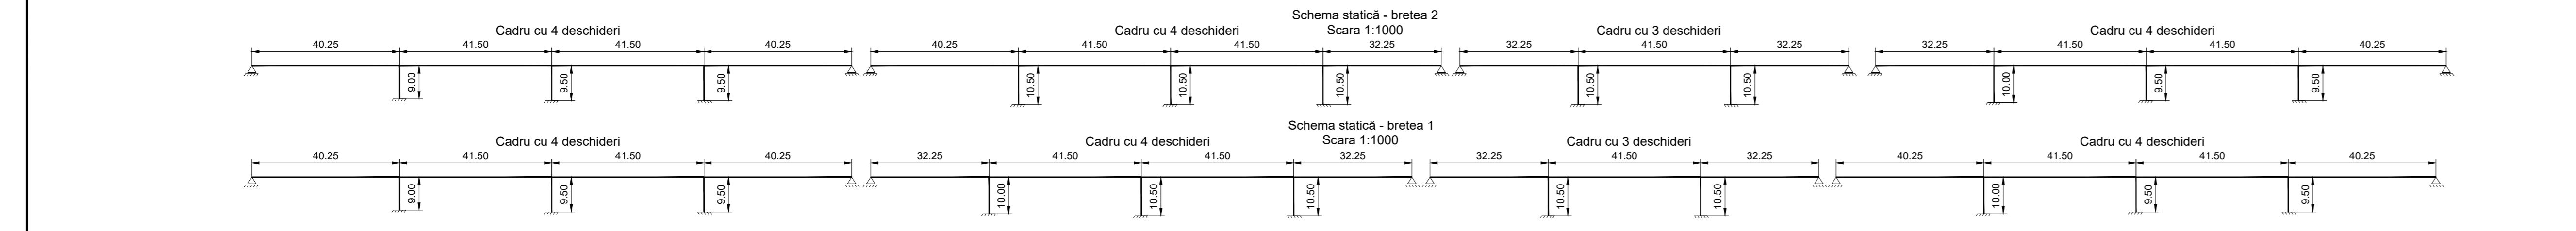

**Elevație bretea 1/ Elevation belt 1**  
 Scara/ Scale 1:500

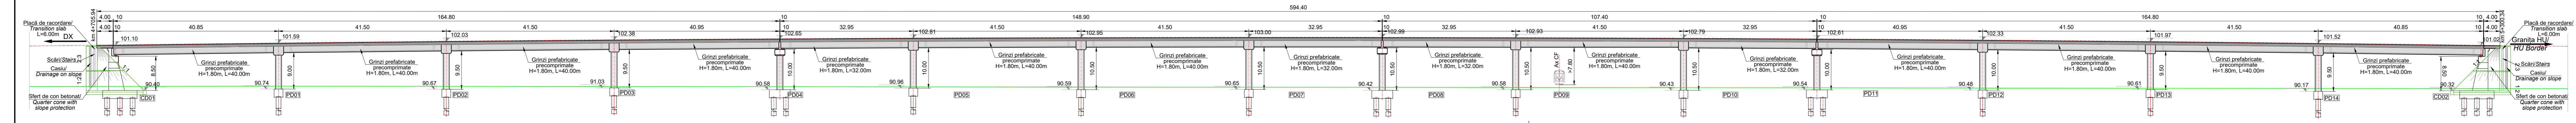

<b>PROIECTANT / DESIGNER:</b> S.C. CONSITRANS S.R.L.	<b>BENEFICIAR / BENEFICIARY:</b> MUNICIPIUL ARAD, MUNICIPIUL ORADEA, CONSILIUL JUDEȚEAN BIHOR, CONSILIUL JUDEȚEAN BIHOR, CNADR	<b>FUNCTIA / POSITION:</b> COORDONATOR DE PROIECT / PROJECT MANAGER ING. S. VEACESLAV	<b>SEMNATURA / SIGNATURE:</b> 	<b>Titlu planșă / Drawing title:</b> Dispozitie generala - plan 1/2 / General arrangement - plan 1/2	<b>REVIZOR / REVISION:</b> R00	<b>DATA / DATE:</b> 11.2023	<b>DETALIUL REVIZIEI / REVISION DETAILS:</b> P.T.E.	<b>PROIECTANT / DESIGNER:</b> Consitrans
<b>INVESTITIA / INVESTMENT:</b> ACTUALIZARE/COMPLETARE/REZERVIZU (S.F. + P.A.C. + P.O.E. + P.T.E.) "TRIM EXPRES ARAD ORADEA" ACTUALIZATION/COMPLETION (S.F. + P.A.C. + P.O.E. + P.T.E.) "EXPRESS ROAD ARAD ORADEA" FAZA PROIECTAREI / DESIGN STAGE: PROIECT TEHNIC DE EXECUTIE / EXECUTION TECHNICAL PROJECT	<b>PROIECTAT / DESIGNER:</b> ING. V. URDAREANU	<b>SEMNATURA / SIGNATURE:</b> 	<b>SEMNATURA / SIGNATURE:</b> 	<b>Titlu planșă / Drawing title:</b> Pasaj pe DL HU la km 4+870 peste CF si DN79E / Bridge on DL HU at km 4+870 over CF and DN79E	<b>REVIZOR / REVISION:</b> R00	<b>DATA / DATE:</b> 11.2023	<b>DETALIUL REVIZIEI / REVISION DETAILS:</b> P.T.E.	<b>PROIECTANT / DESIGNER:</b> Consitrans



