


ELABORARE STUDIU DE FEZABILITATE SI PROIECT TEHNIC DE EXECUTIE PENTRU DRUM EXPRES FOCSANI - BRAILA

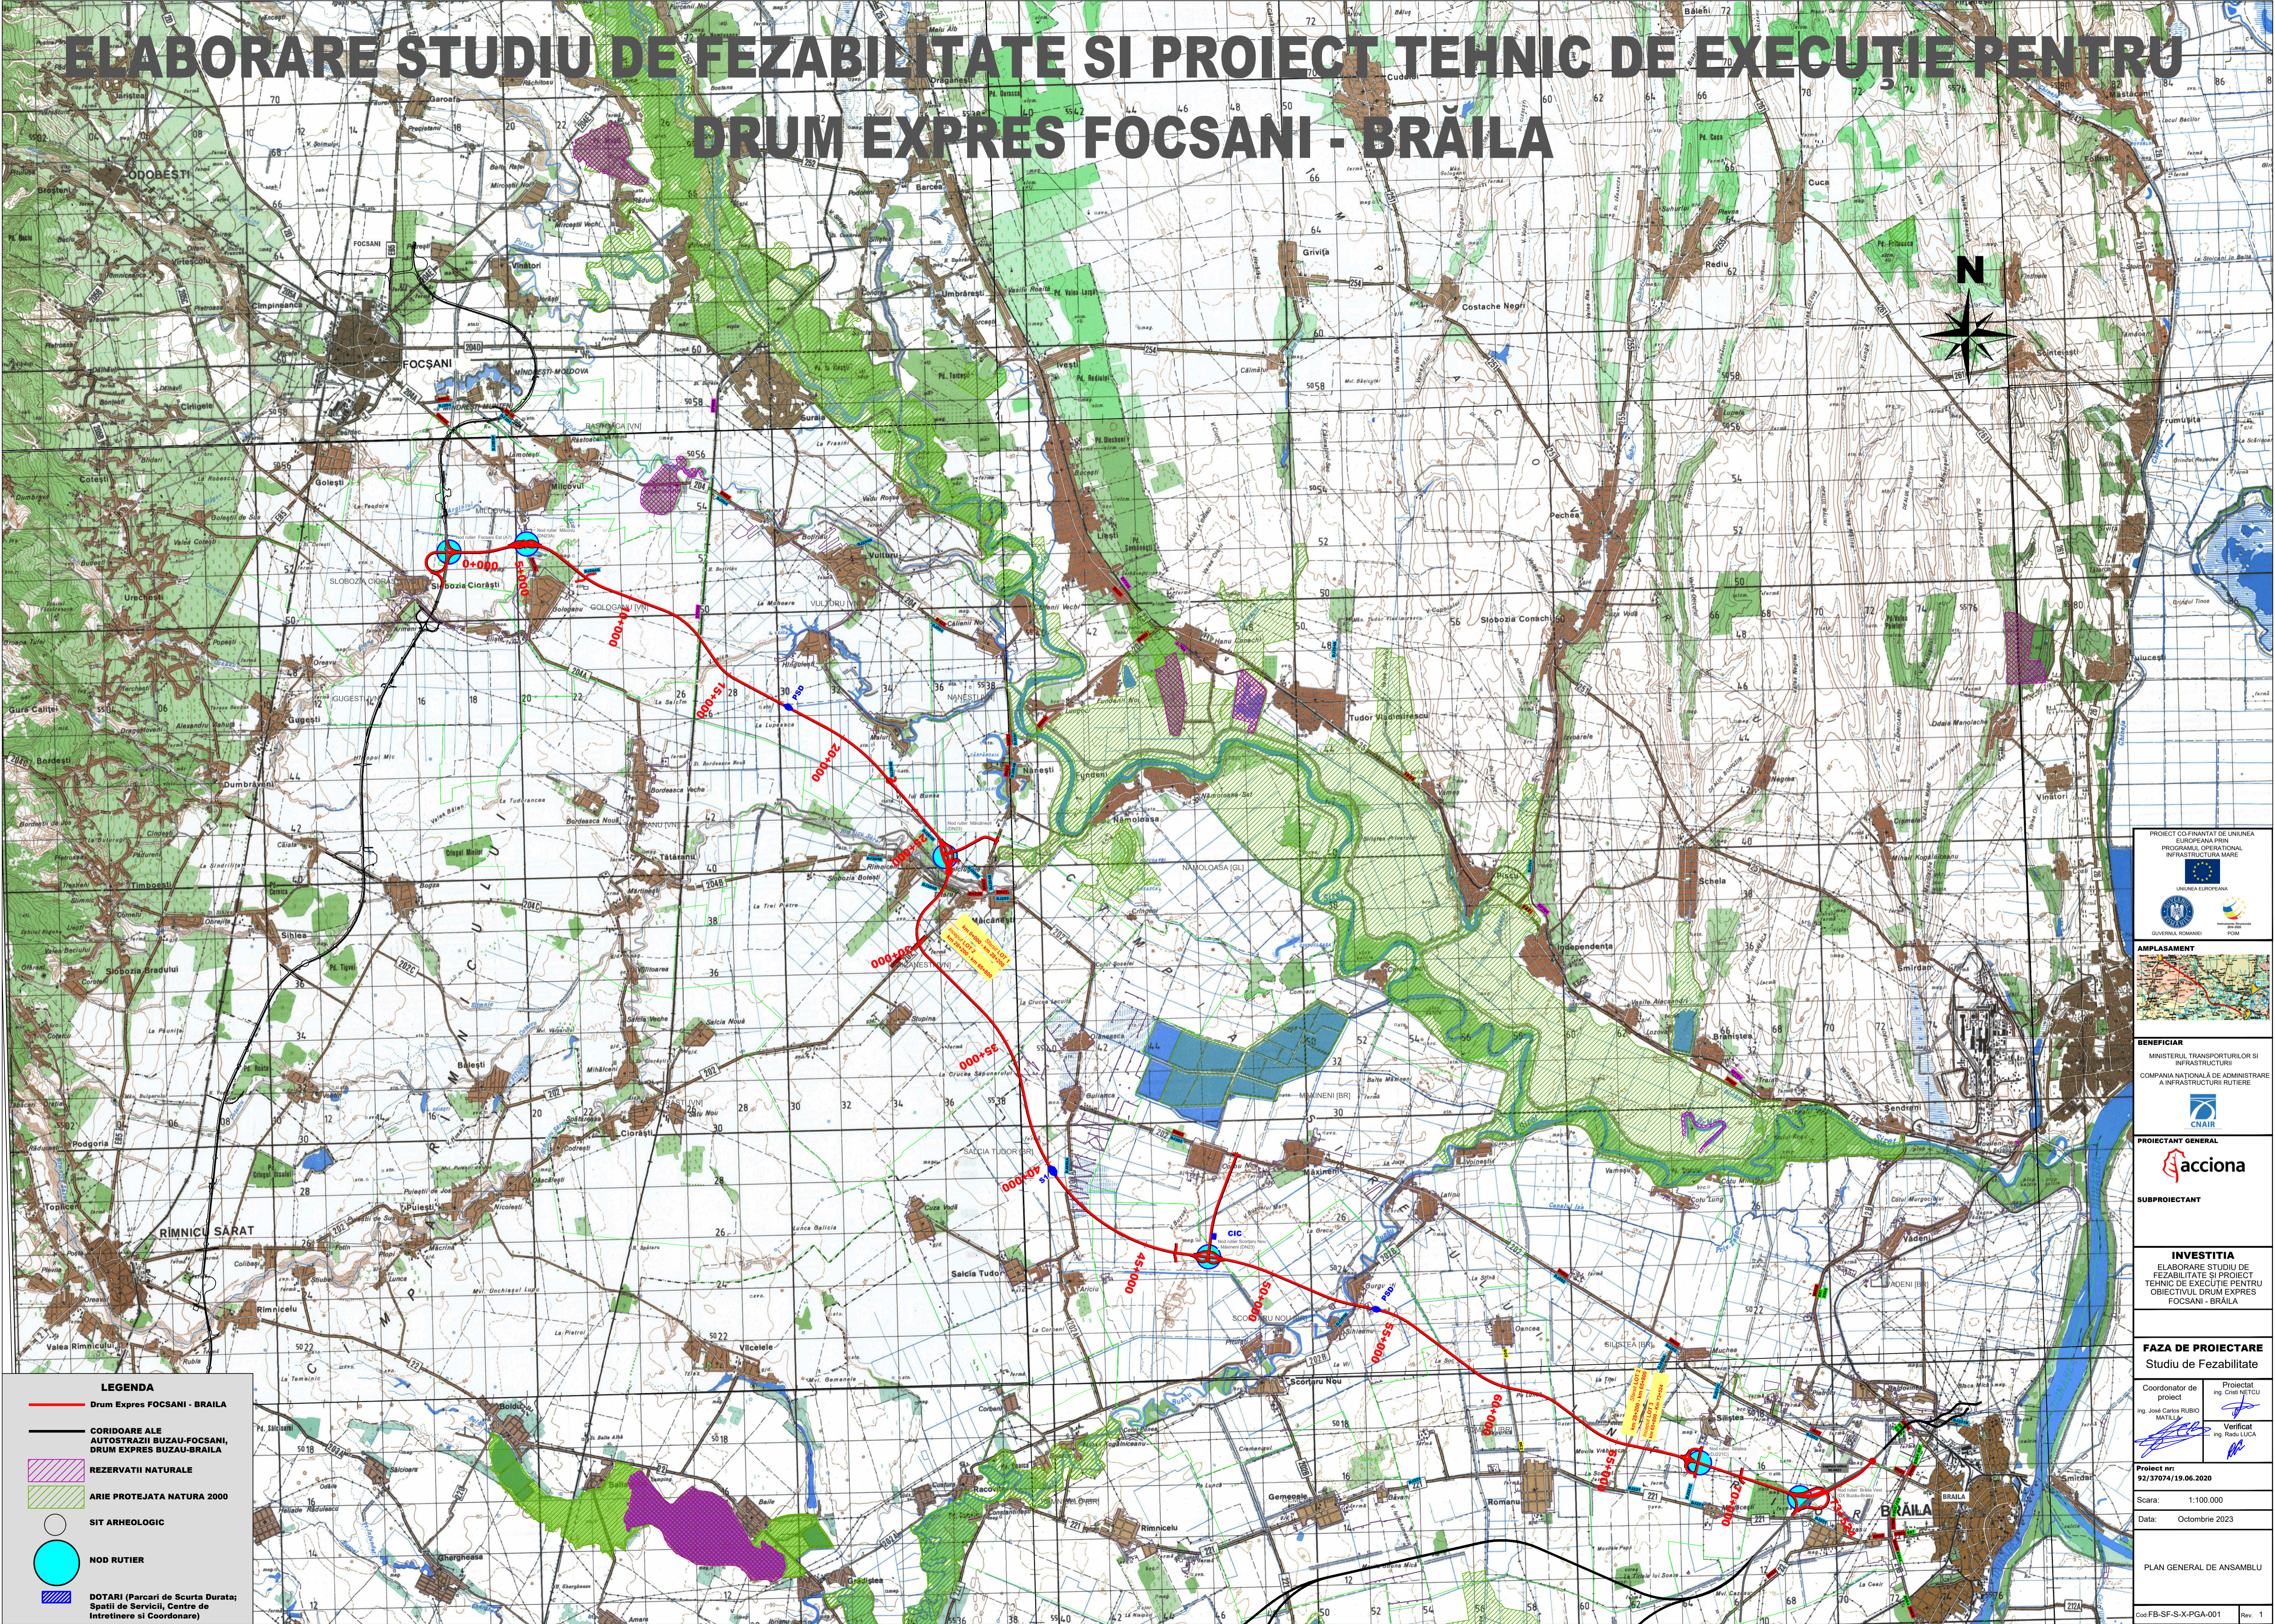

LEGENDA

- Drum Expres FOCSANI - BRAILA
- CORIDORE ALE AUTOSTRAZII BUZAU-FOCSANI, DRUM EXPRES BUZAU-BRAILA
- REZERVATI NATURALE
- ARIE PROTEJATA NATURA 2000
- SIT ARHEOLOGIC
- NOD RUTIER
- DOTARI (Parcari de Scurta Durata; Spatii de Servicii, Centre de Intretinere si Coordonare)

PROIECT CO-FINANȚAT DE UNIUNEA EUROPEANĂ PRIN PROGRAMUL OPERATIONAL INFRASTRUCTURA MARE

UNIUNEA EUROPEANĂ
GUVERNUL ROMÂNIEI
POSD

AMPLASAMENT

BENEFICIAR
MINISTERUL TRANSPORTURILOR SI INFRASTRUCTURII
COMPANIA NATIONALA DE ADMINISTRARE A INFRASTRUCTURII RUTIERE

PROIECTANT GENERAL
acciona

SUBPROIECTANT

INVESTITIA
ELABORARE STUDIU DE FEZABILITATE SI PROIECT TEHNIC DE EXECUTIE PENTRU OBIECTIVUL DRUM EXPRES FOCSANI - BRAILA

FAZA DE PROIECTARE
Studiu de Fezabilitate

| | |
|--|----------------------------------|
| Coordonator de proiect Ing. José Carlos RUBIO MATILLA | Proiectat Ing. Cristian NETCU |
| | Verificat Ing. Radu LUCA |

Proiect nr.: 92/37074/19.06.2020
Scara: 1:100.000
Data: Octombrie 2023

PLAN GENERAL DE ANSAMBLU

Cod: FB-SF-S-X-PGA-001 Rev. 1