

BENEFICIAR
 MINISTERUL TRANSPORTURILOR SI INFRASTRUCTURII
 COMPANIA NATIONALA DE ADMINISTRARE A INFRASTRUCTURII RUTIERE
 CNAR

PROIECTANT GENERAL
 acciona

SUBPROIECTANT

INVESTITIA
 ELABORARE STUDIU DE FEZABILITATE SI PROIECT TEHNIC DE EXECUTIE PENTRU OBIECTIVUL DRUM EXPRESS FOCSANI - BRAILA


FAZA DE PROIECTARE
 Studiu de Fezabilitate

| | |
|--|---|
| Coordonator de proiect ing. José Carlos RUBIO MATILLA | Proiectant ing. Dragos Constantin GATA |
| | Verificat ing. Cristian Florin NIETI |

Proiect nr: 92/37074/19.06.2020

Scara: 1:2000
 Data: Octombrie 2023


PLAN DE SITUATIE
 Nod rutier Braila
 (DX Buzău - Brăila)
 Km 73+940

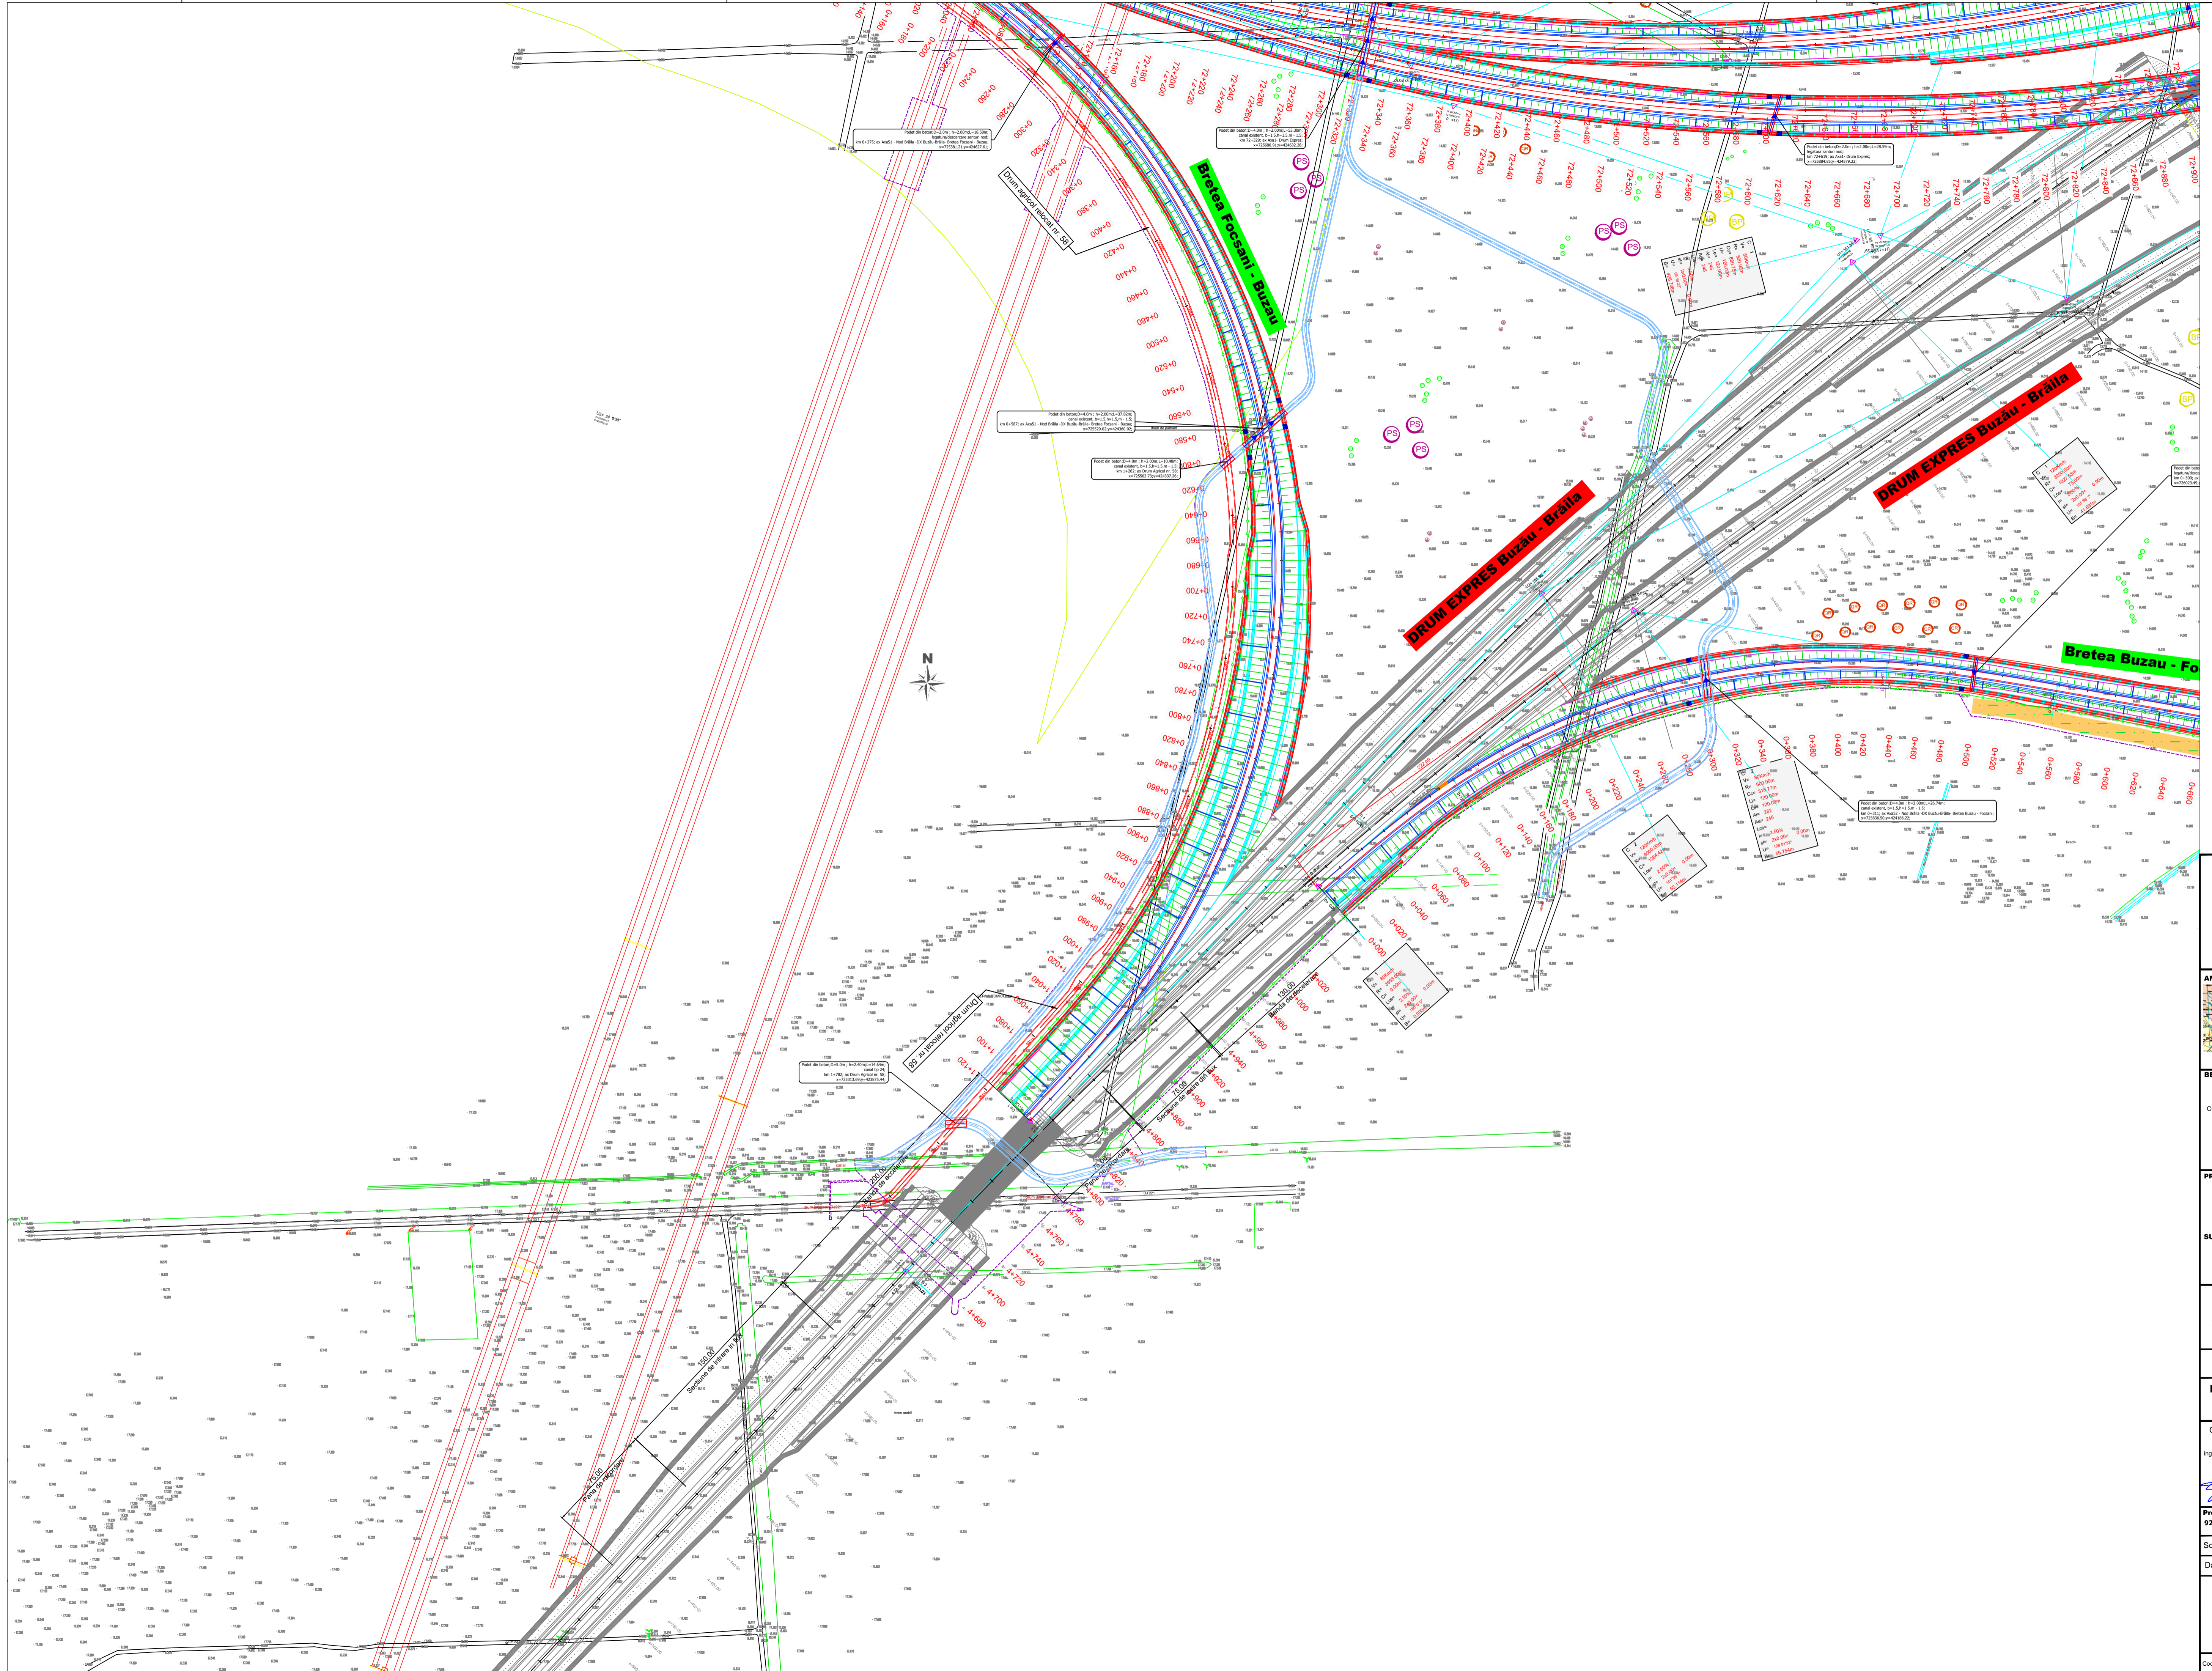

PROIECT CO-FINANȚAT DE UNIUNEA EUROPEANĂ PRIN PROGRAMUL OPERAȚIONAL INFRASTRUCTURĂ MARE

UNIUNEA EUROPEANĂ

OLIGARHIA ROMÂNIEI

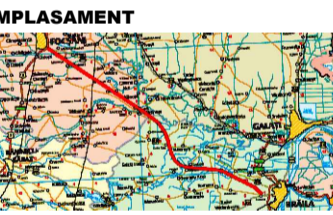

BENEFICIAR
 MINISTERUL TRANSPORTURILOR SI INFRASTRUCTURII
 COMPANIA NATIONALA DE ADMINISTRARE A INFRASTRUCTURII RUTIERE

CNAIR

PROIECTANT GENERAL
acciona

SUBPROIECTANT

INVESTITIA
 ELABORARE STUDIULUI DE FEZABILITATE SI PROIECT TEHNIC DE EXECUTIE PENTRU OBIECTIVUL DRUM EXPRES FOCȘANI - BRĂILA



FAZA DE PROIECTARE
 Studiu de Fezabilitate

| | |
|--|--|
| Coordonator de proiect ing. José Carlos RUBIO MATILLA | Proiectat ing. Dragos Constantin GAIU |
| | Verificat ing. Cristian Peter NETI |

Proiect nr: 92/37074/19.06.2020

Scara: 1:2000
 Data: Octombrie 2023

PLAN DE SITUATIE
 Nod rutier Braila (DX Buzau - Braila)
 Km 73+940

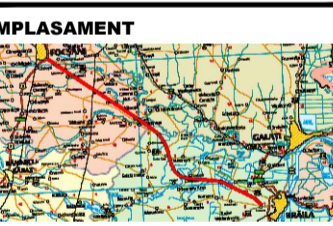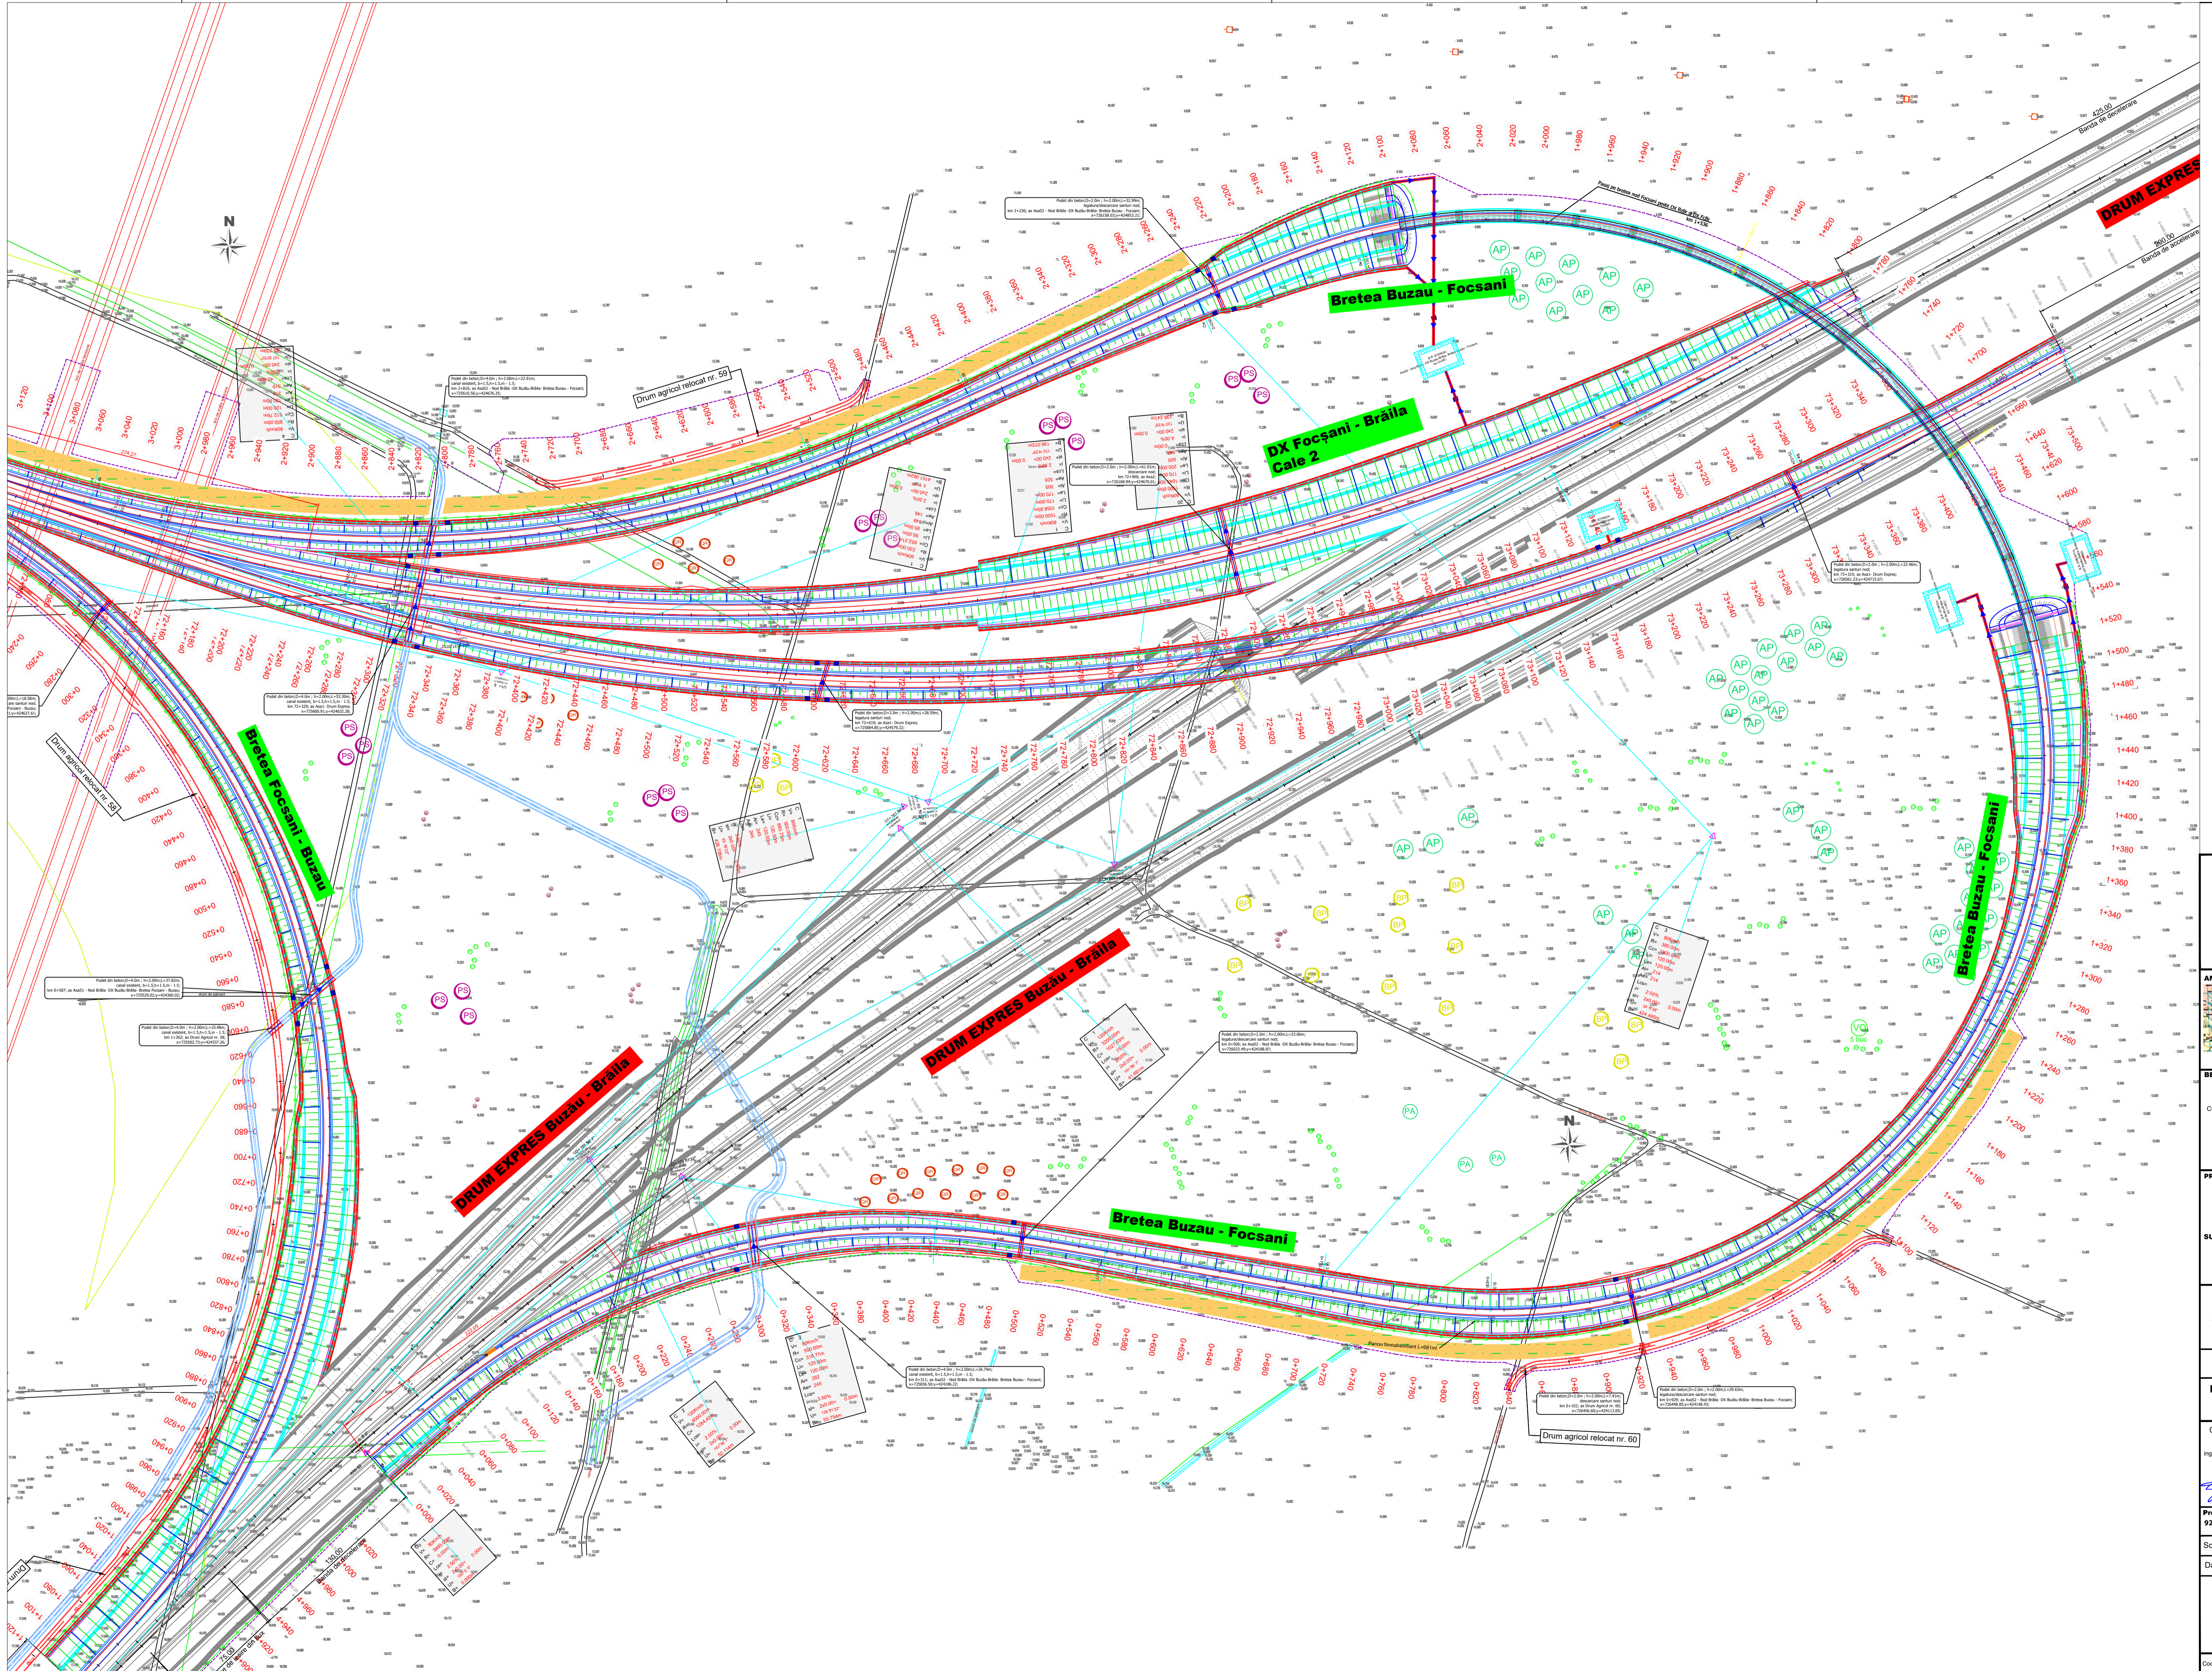

BENEFICIAR
 MINISTERUL TRANSPORTURILOR SI INFRASTRUCTURII
 COMPANIA NATIONALA DE ADMINISTRARE A INFRASTRUCTURII RUTIERE
 CNAIR

PROIECTANT GENERAL
acciona


INVESTITIA
 ELABORARE STUDIULUI DE FEZABILITATE SI PROIECT TEHNIC DE EXECUTIE PENTRU OBIECTIVUL DRUM EXPRESS FOCSANI - BRAILA

FAZA DE PROIECTARE
 Studiu de Fezabilitate

| | |
|--|--|
| Coordonator de proiect Ing. Jose Carlos RUBIO MATILLA | Proiectat Ing. Dragos Constantin GAIU |
| | Verificat Ing. Cosmin Peter NETI |

Proiect nr: 92/37074/19.06.2020
 Scara: 1:2000
 Data: Octombrie 2023

PLAN DE SITUATIE
 Nod rutier Braila
 (DX Buzau - Braila)
 Km 73+940
 Cod:FB-SF-S-D-PS-NR6-003 Rev. 01

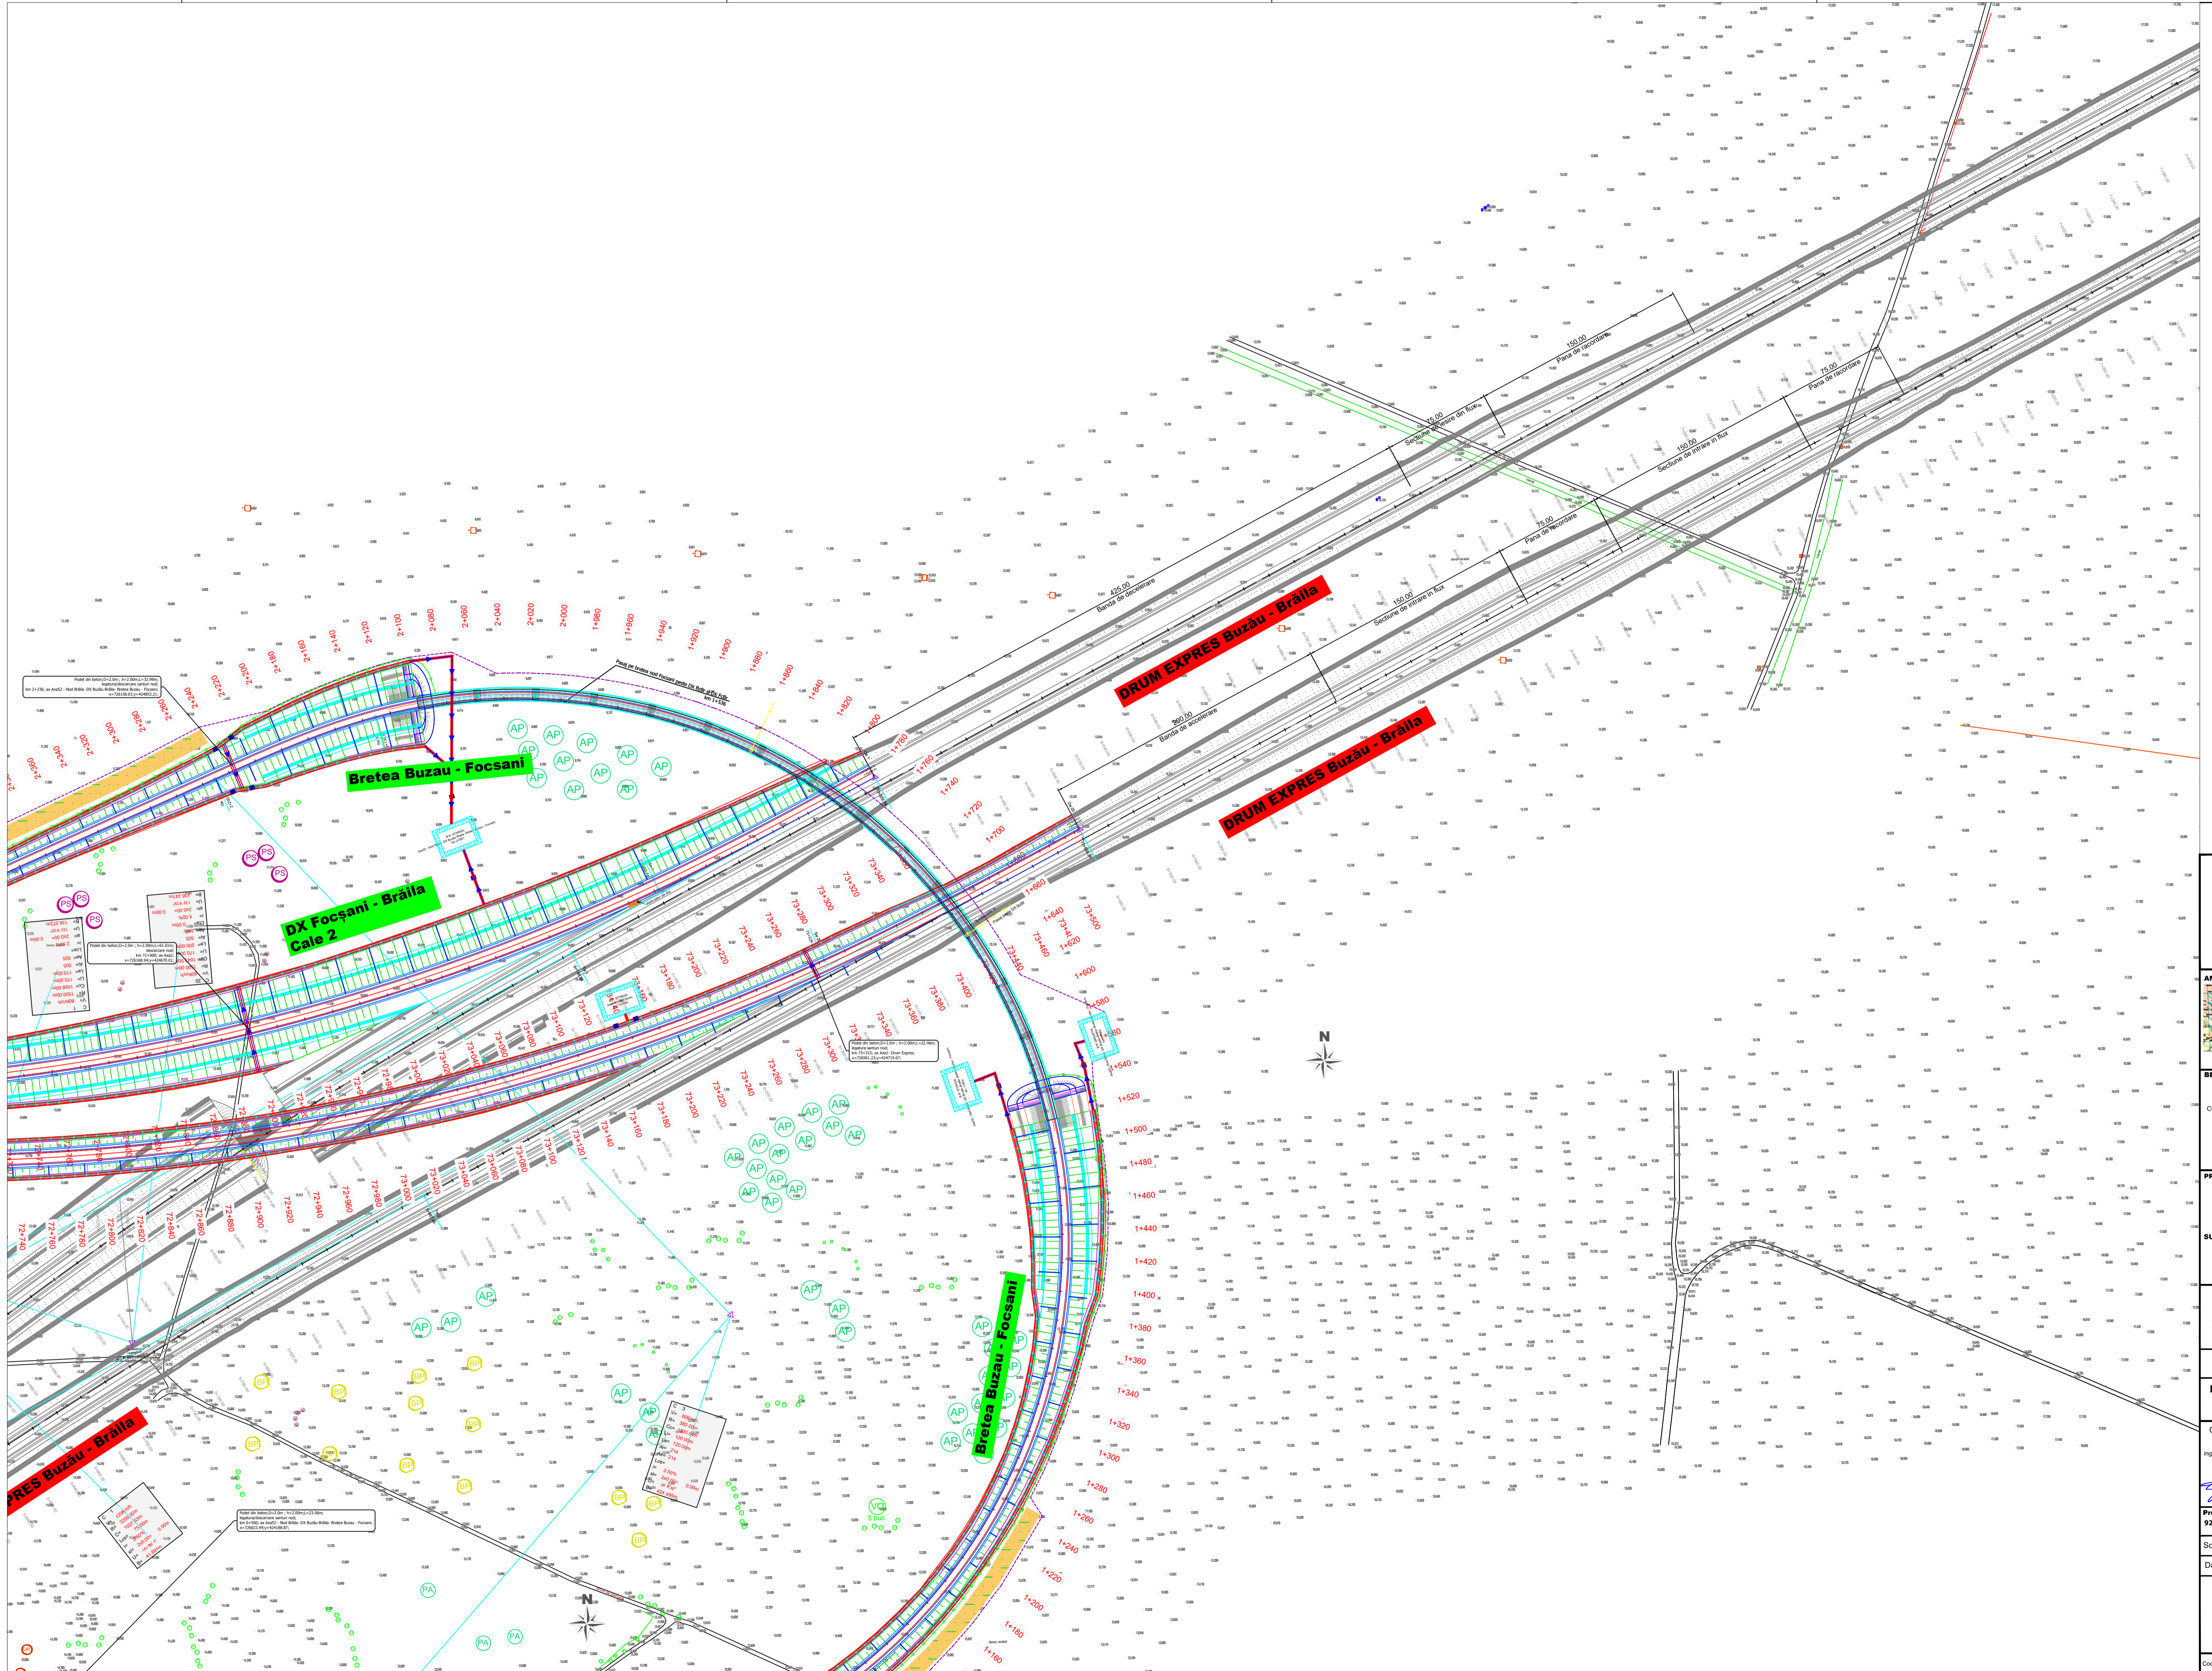

PROIECT CO-FINANȚAT DE UNIUNEA EUROPEANĂ PRIN PROGRAMUL OPERAȚIONAL INFRASTRUCTURĂ MARE

UNIUNEA EUROPEANĂ

GUVERNUL ROMÂNIEI



BENEFICIAR

MINISTERUL TRANSPORTURILOR SI INFRASTRUCTURII

COMPANIA NAȚIONALĂ DE ADMINISTRARE A INFRASTRUCTURII RUTIERE

CNAIR

PROIECTANT GENERAL

acciona

SUBPROIECTANT

INVESTITIA

ELABORARE STUDIULUI DE FEZABILITATE SI PROIECT TEHNIC DE EXECUTIE PENTRU OBIECTIVUL DRUM EXPRES FOCSANI - BRAILA

FAZA DE PROIECTARE

Studiu de Fezabilitate

Coordonator de proiect: Ing. José Carlos RUBIO GARCIA

Proiectat: Ing. Dragos Constantin GATA

Verificat: Ing. Cristian PETER

Proiect nr: 92/37074/19.06.2020

Scara: 1:2000

Data: Octombrie 2023

PLAN DE SITUATIE

Nod rutier Braila (DX Buzau - Braila)

Km 73+940

Cof:FB-SF-S-D-PS-NR6-004 Rev. 01