

PROIECT CO-FINANȚAT DE UNIUNEA EUROPEANĂ PRIN PROGRAMUL OPERAȚIONAL INFRASTRUCTURĂ MARE
 LINIEA EUROPEANĂ
 GUVERNUL ROMÂNIEI



BENEFICIAR
 MINISTERUL TRANSPORTURILOR ȘI INFRASTRUCTURII
 COMPANIA NAȚIONALĂ DE ADMINISTRARE A INFRASTRUCTURII RUTIERE
 CNAIR

PROIECTANT GENERAL
 acciona

SUBPROIECTANT

INVESTIȚIA
 ELABORARE STUDIU DE FEZABILITATE ȘI PROIECT TEHNIC DE EXECUȚIE PENTRU OBIECTIVUL DRUM EXPRES FOCSANI - BRĂILA


FAZA DE PROIECTARE
 Studiu de Fezabilitate

Coordonator de proiect ing. José Carlos RUBIO MATILLA	Proiectat ing. Dragos Constantin GAIU
	Verificat ing. Cristian Popescu

Proiect nr: 92/37074/19.06.2020

Scara: 1:2000
 Data: Octombrie 2023

PLAN DE SITUAȚIE
 Nod rutier Corbu (DN23)
 Km 47+880

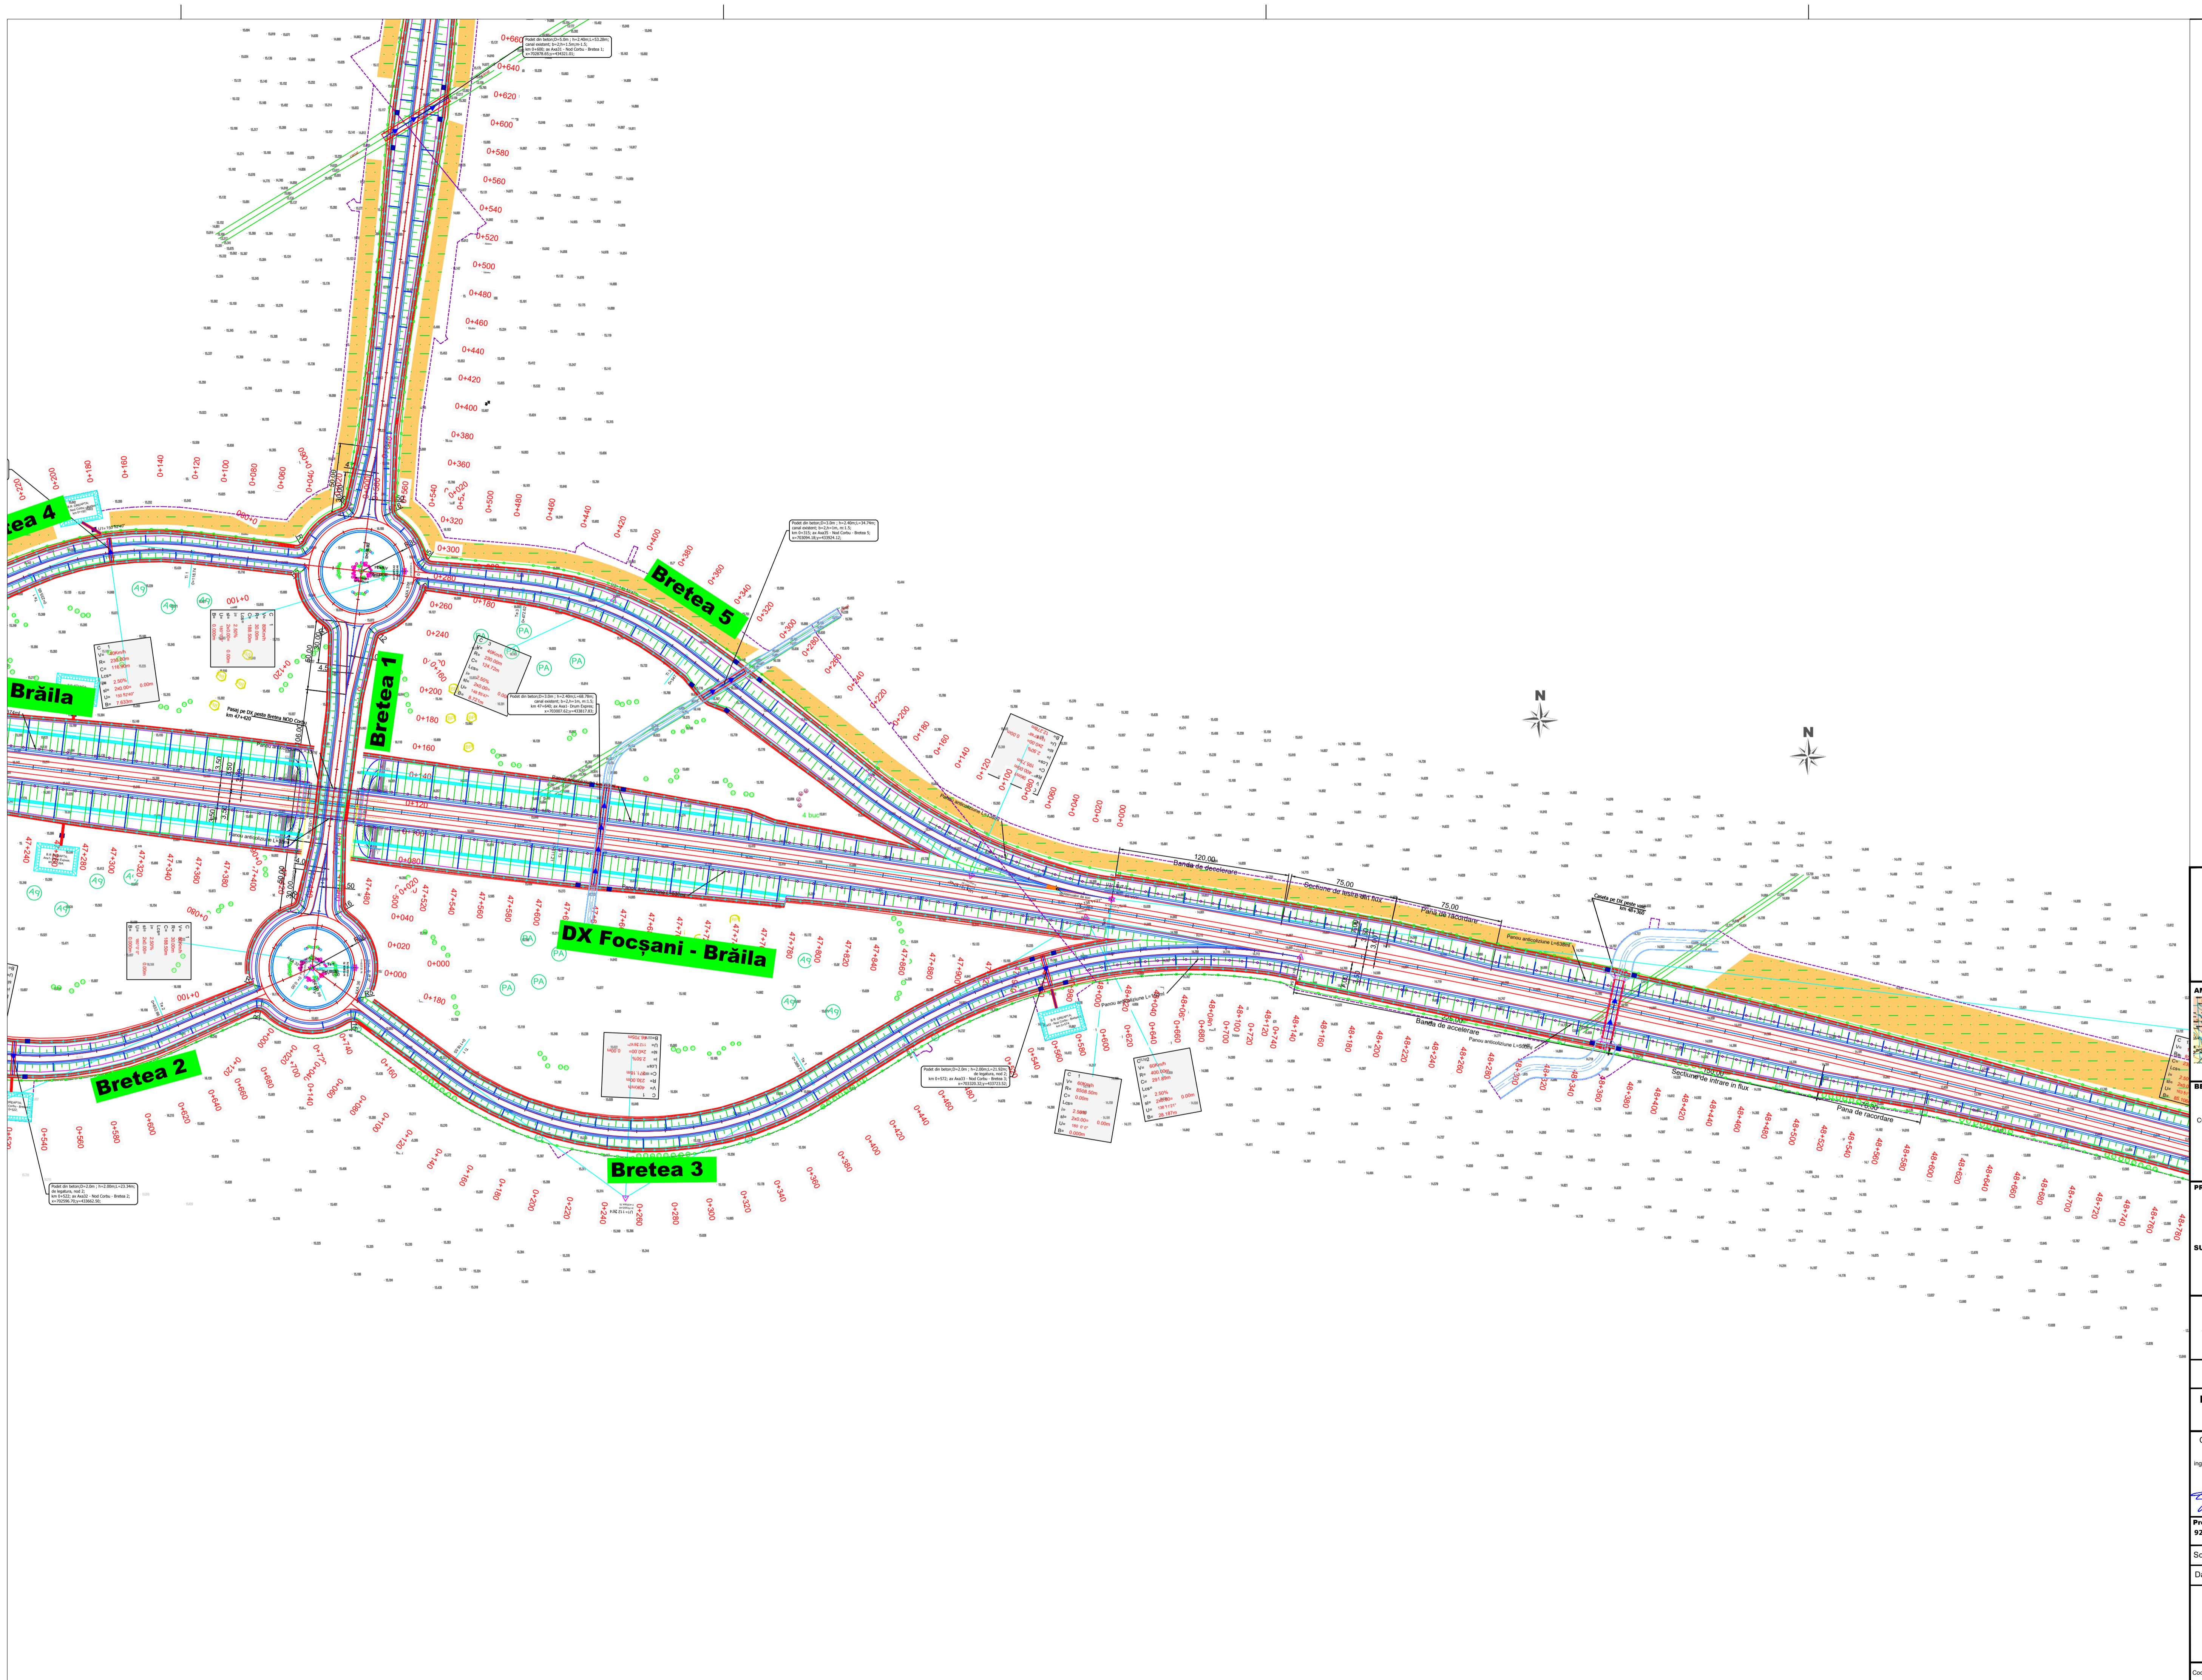

PROIECT CO-FINANȚAT DE UNIUNEA EUROPEANĂ PRIN PROGRAMUL OPERAȚIONAL INFRASTRUCTURĂ MARE
 LINIEA EUROPEANĂ
 GUVERNUL ROMÂNIEI



AMPLASAMENT
BENEFICIAR
 MINISTERUL TRANSPORTURILOR ȘI INFRASTRUCTURII
 COMPANIA NAȚIONALĂ DE ADMINISTRARE A INFRASTRUCTURII RUTIERE
 CNAIR

PROIECTANT GENERAL
acciona
SUBPROIECTANT

INVESTIȚIA
 ELABORARE STUDIU DE FEZABILITATE ȘI PROIECT TEHNIC DE EXECUȚIE PENTRU OBIECTIVUL DRUM EXPRESS FOCSANI - BRĂILA





FAZA DE PROIECTARE
 Studiu de Fezabilitate

Coordonator de proiect ing. José Carlos RUBIO MATILLA	Proiectat ing. Dragoș Constantin GAIU
	Verificat ing. Cristian Ștefan PETREȘ

Proiect nr:
92/37074/19.06.2020

Scara: 1:2000
 Data: Octombrie 2023

PLAN DE SITUAȚIE
 Nod rutier Corbu (DN23)
 Km 47+880

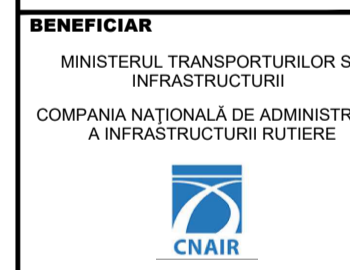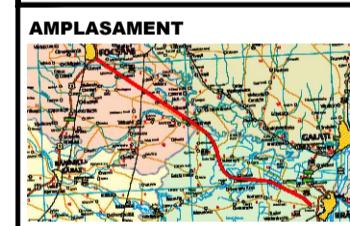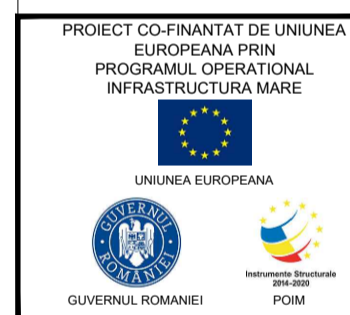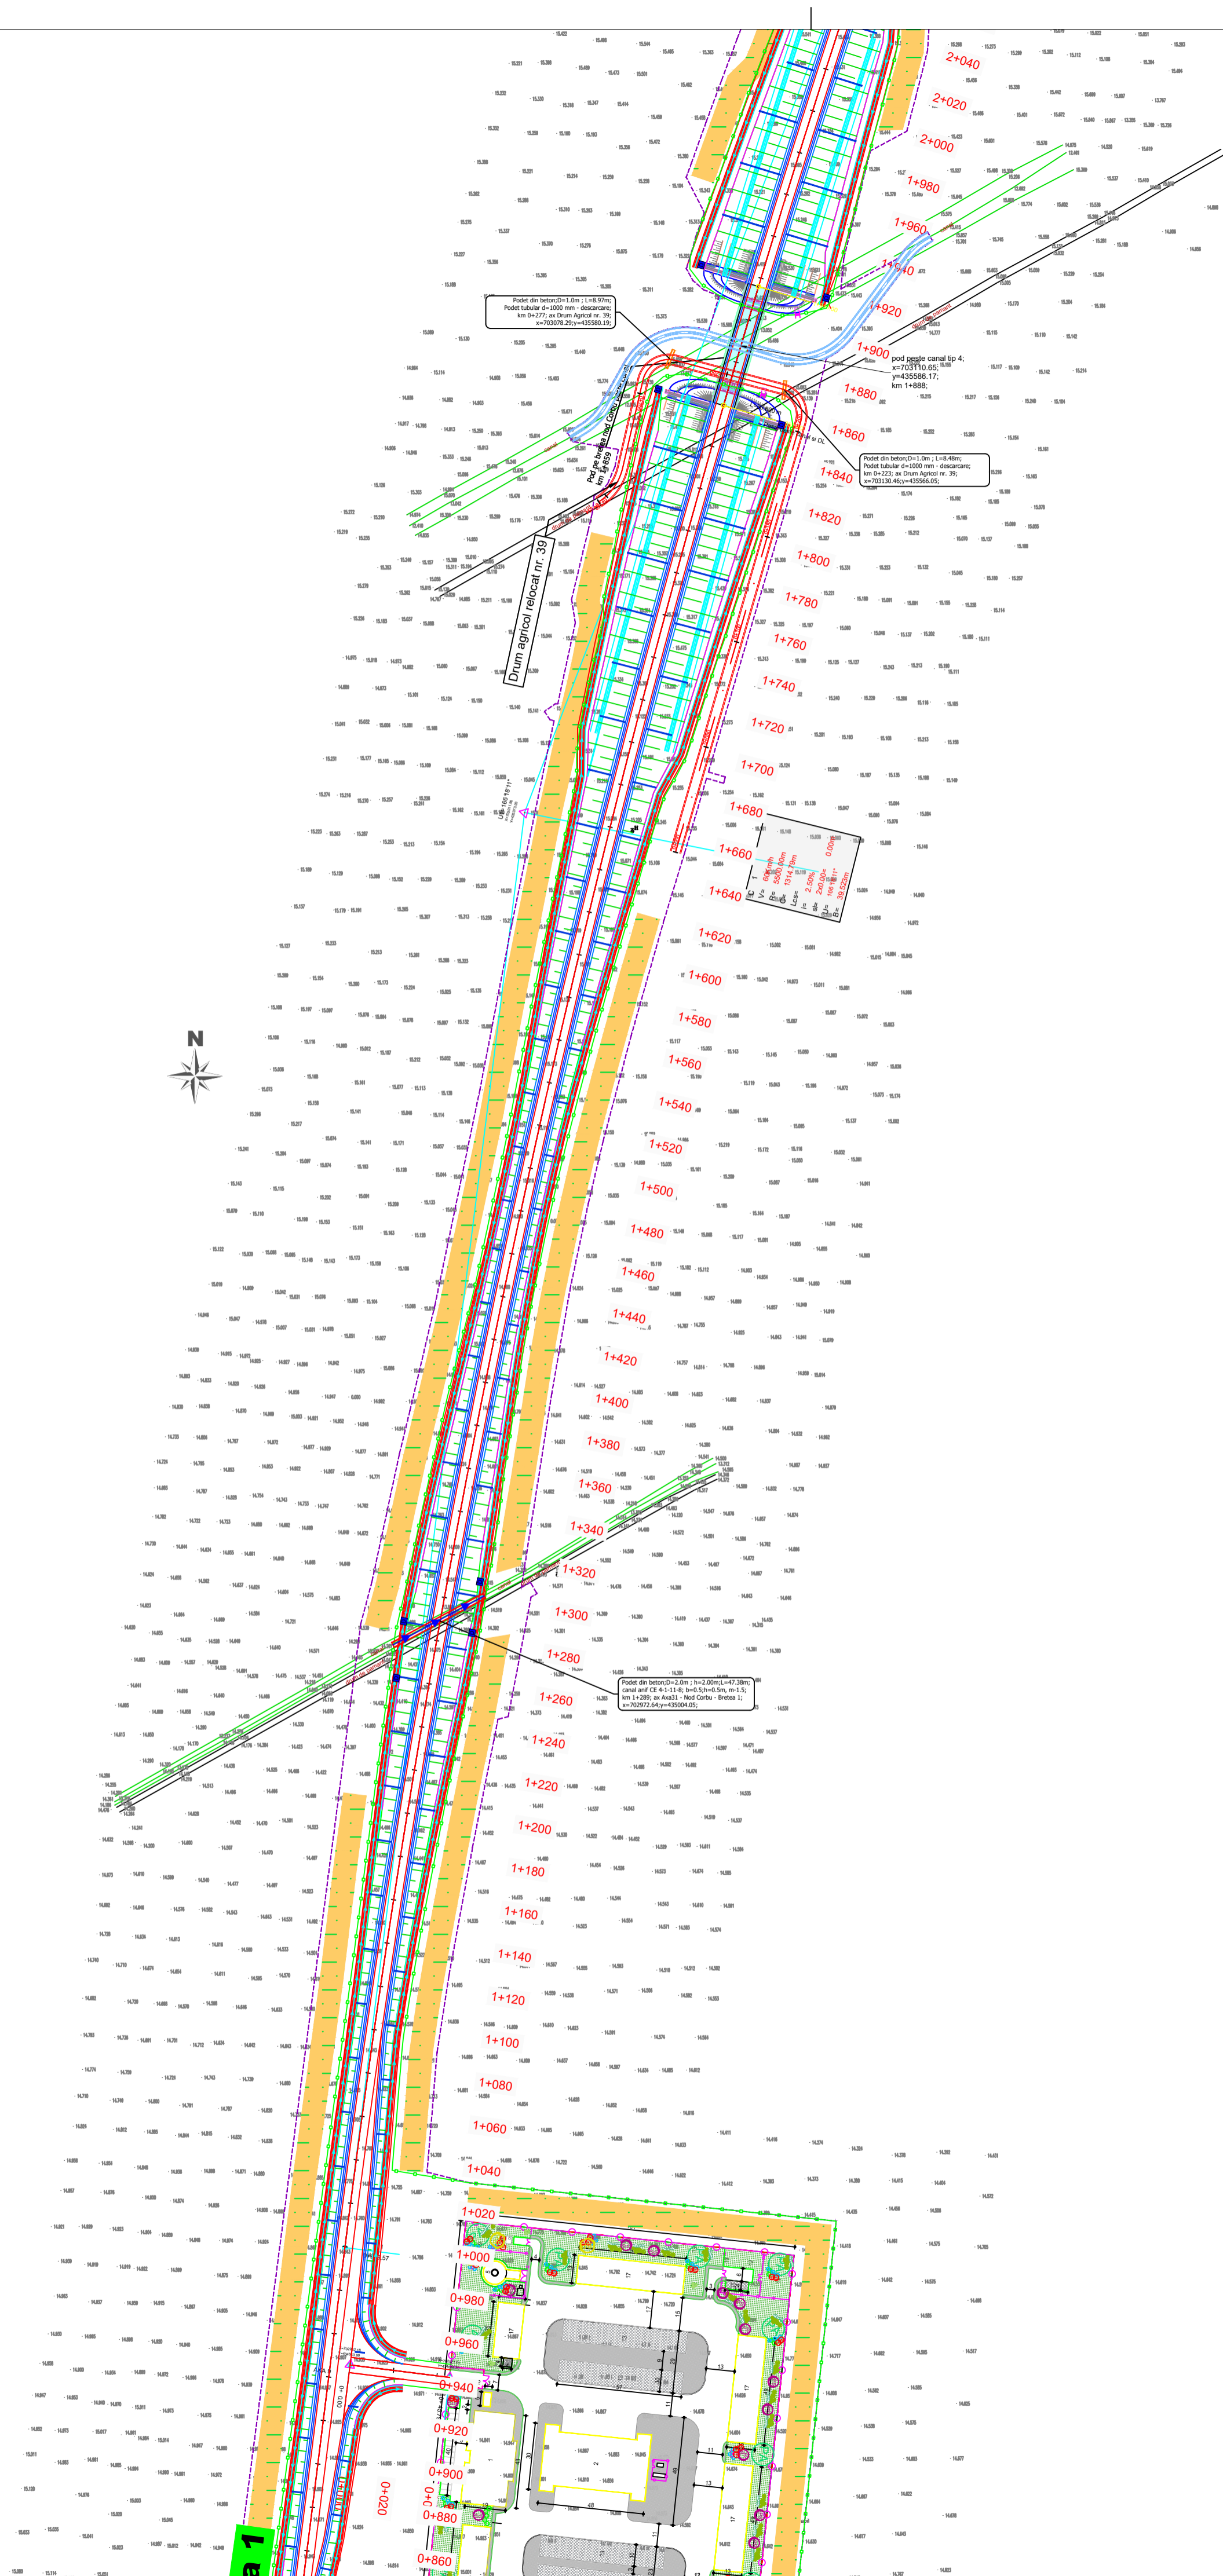

SUBPROIECTANT

INVESTITIA
 ELABORARE STUDIULUI DE FEZABILITATE SI PROIECT TEHNIC DE EXECUTIE PENTRU OBIECTIVUL DRUM EXPRES FOCSANI - BRAILA

FAZA DE PROIECTARE
 Studiu de Fezabilitate



Coordonator de proiect ing. José Carlos RUBIO MATILLA	Proiectat ing. Dragos Constantin GAIU
	Verificat ing. Gabriela PETER

Proiect nr:
92/37074/19.06.2020

Scara: 1:2000

Data: Octombrie 2023

PLAN DE SITUATIE
 Nod rutier Corbu (DN23)
 Km 47+880

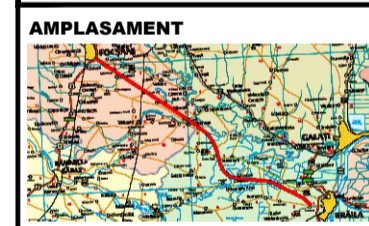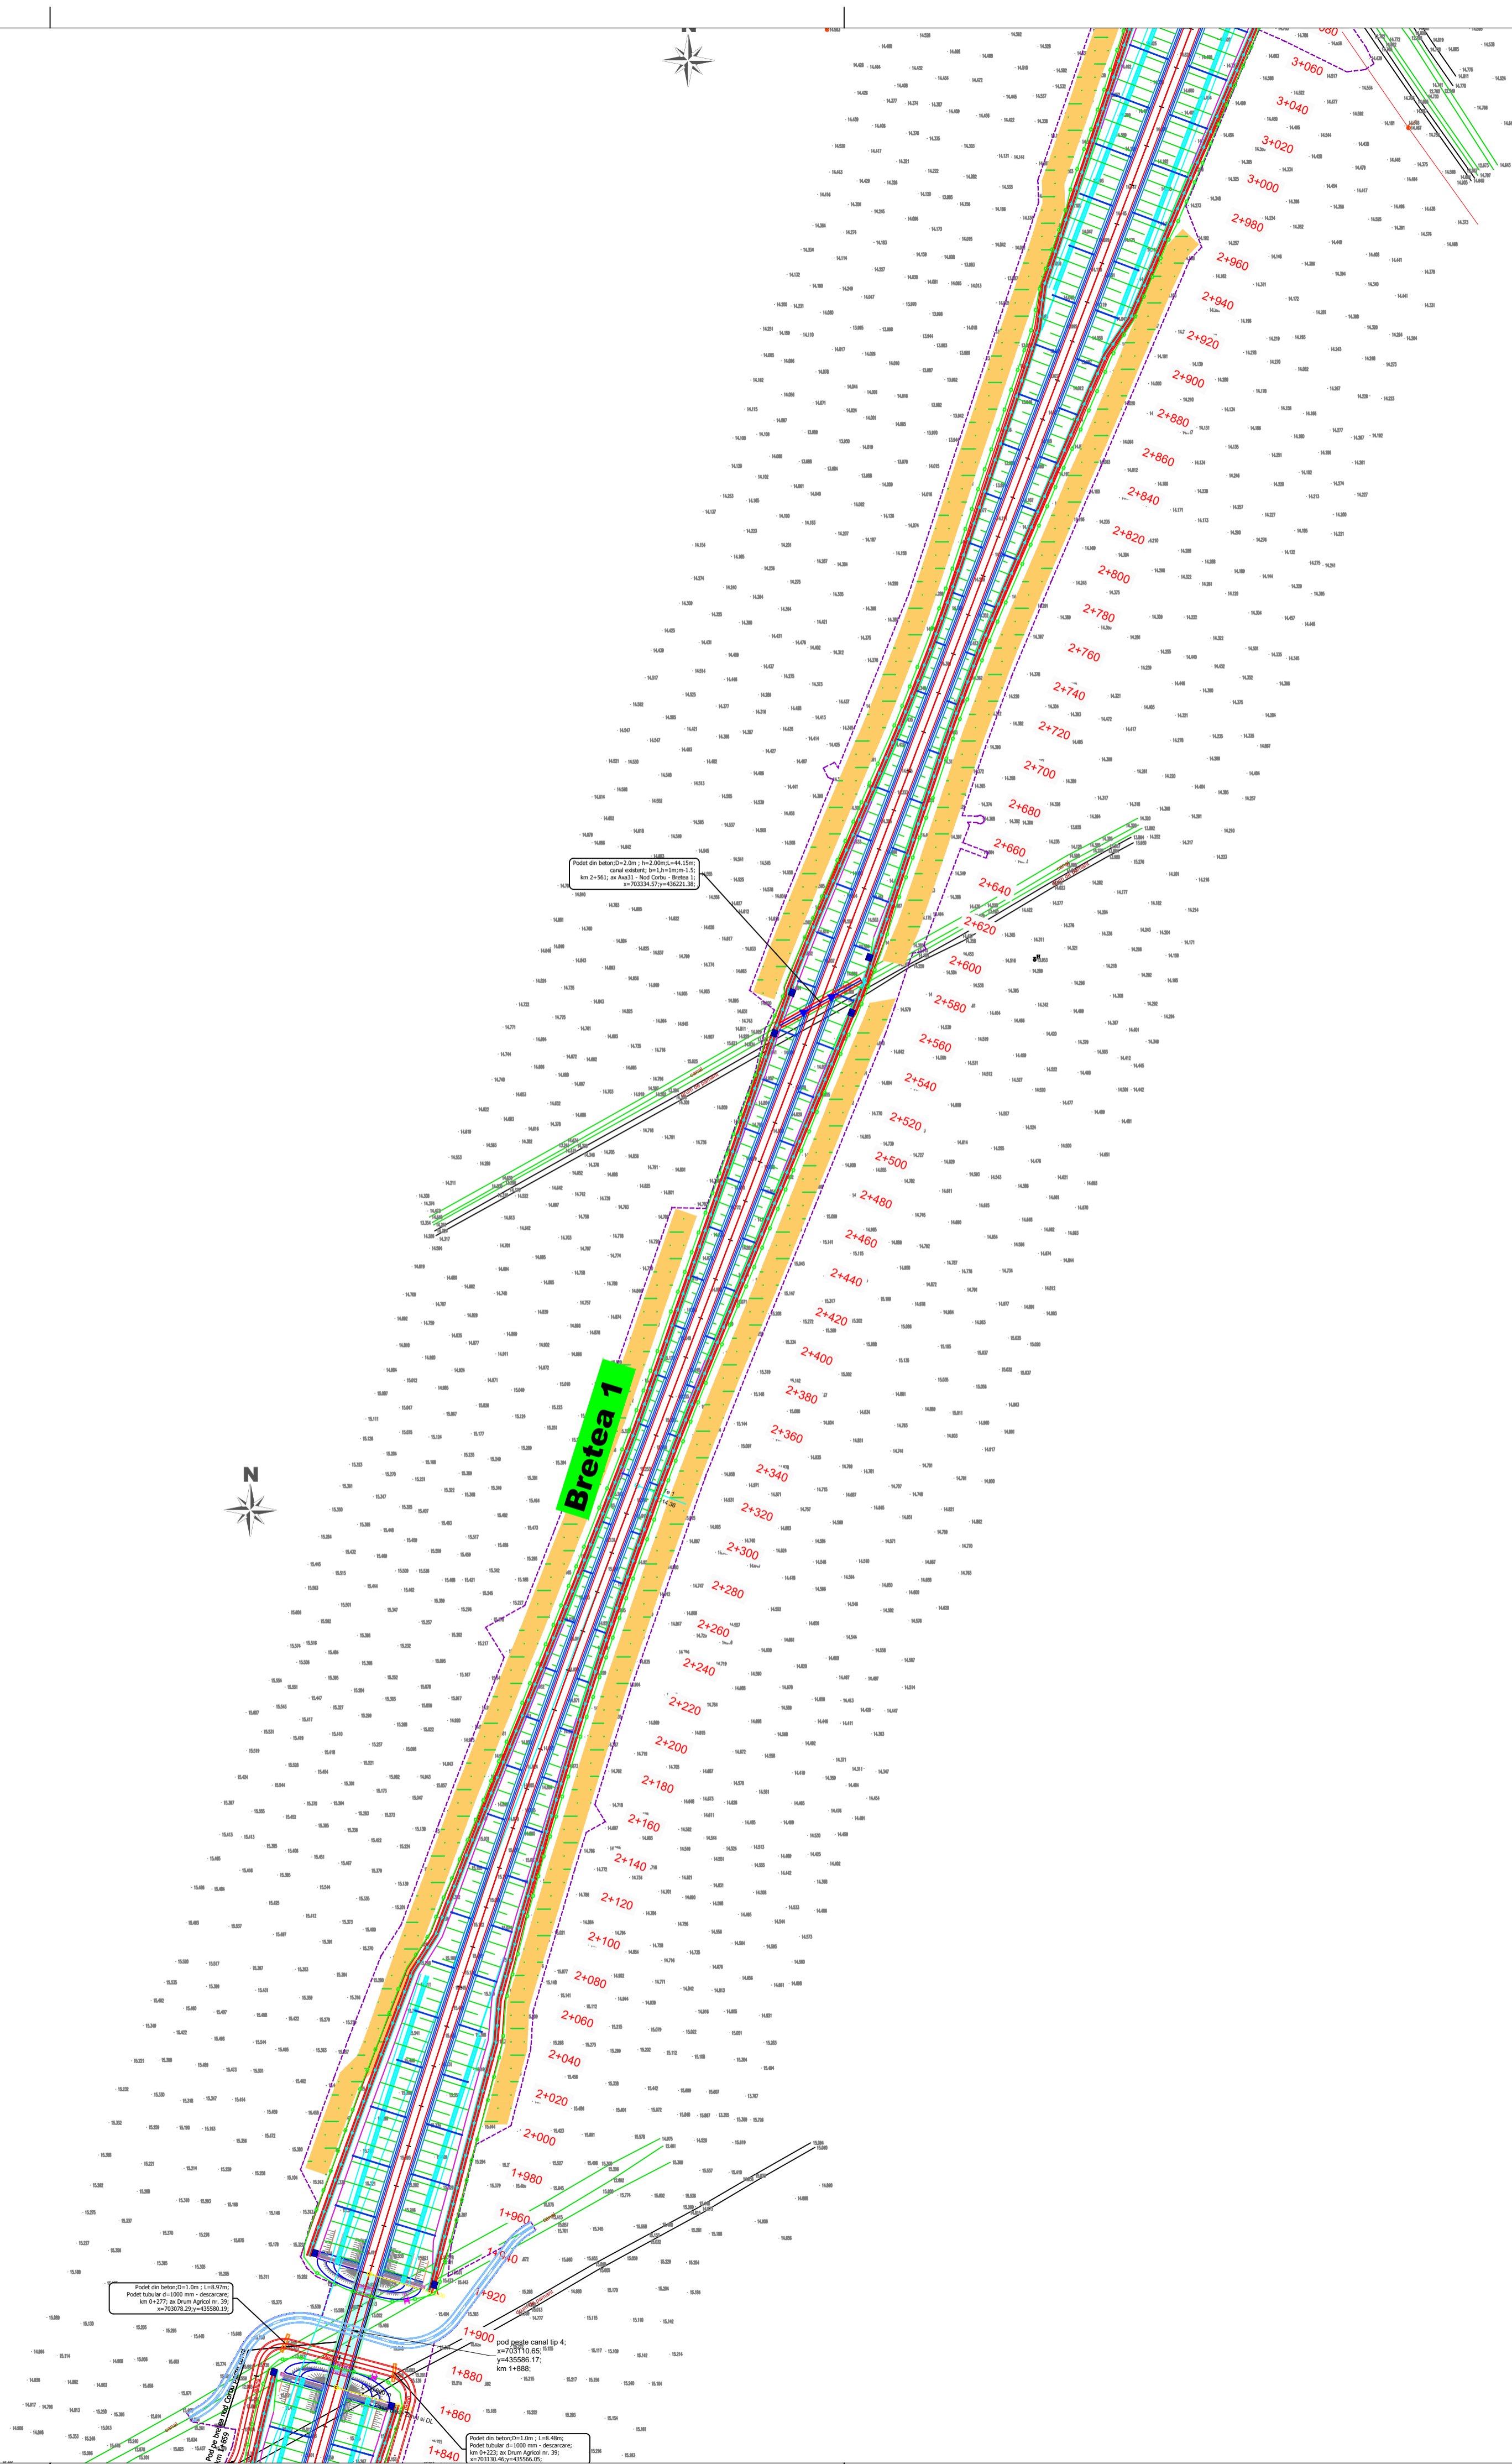

BENEFICIAR
 MINISTERUL TRANSPORTURILOR SI INFRASTRUCTURII
 COMPANIA NAȚIONALĂ DE ADMINISTRARE A INFRASTRUCTURII RUTIERE
 CNAIR



SUBPROIECTANT

INVESTITIA
 ELABORARE STUDIU DE FEZABILITATE SI PROIECT TEHNIC DE EXECUTIE PENTRU OBIECTIVUL DRUM EXPRES FOCSANI - BRAILA

FAZA DE PROIECTARE
 Studiu de Fezabilitate




Coordonator de proiect ing. José Carlos RUBIO MATILLA	Proiectat ing. Dragos Constantin GAIU
	Verificat ing. Gabriela PETER

Proiect nr: 92/37074/19.06.2020

Scara: 1:2000

Data: Octombrie 2023

PLAN DE SITUATIE
 Nod rutier Corbu (DN23)
 Km 47+880

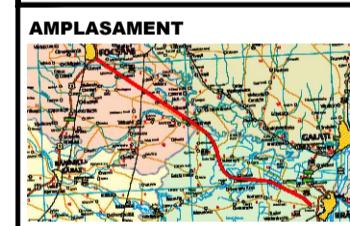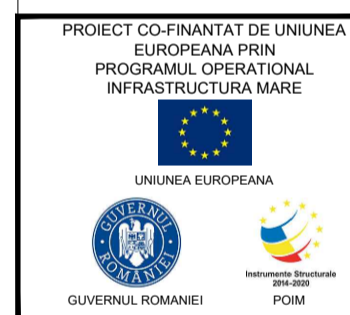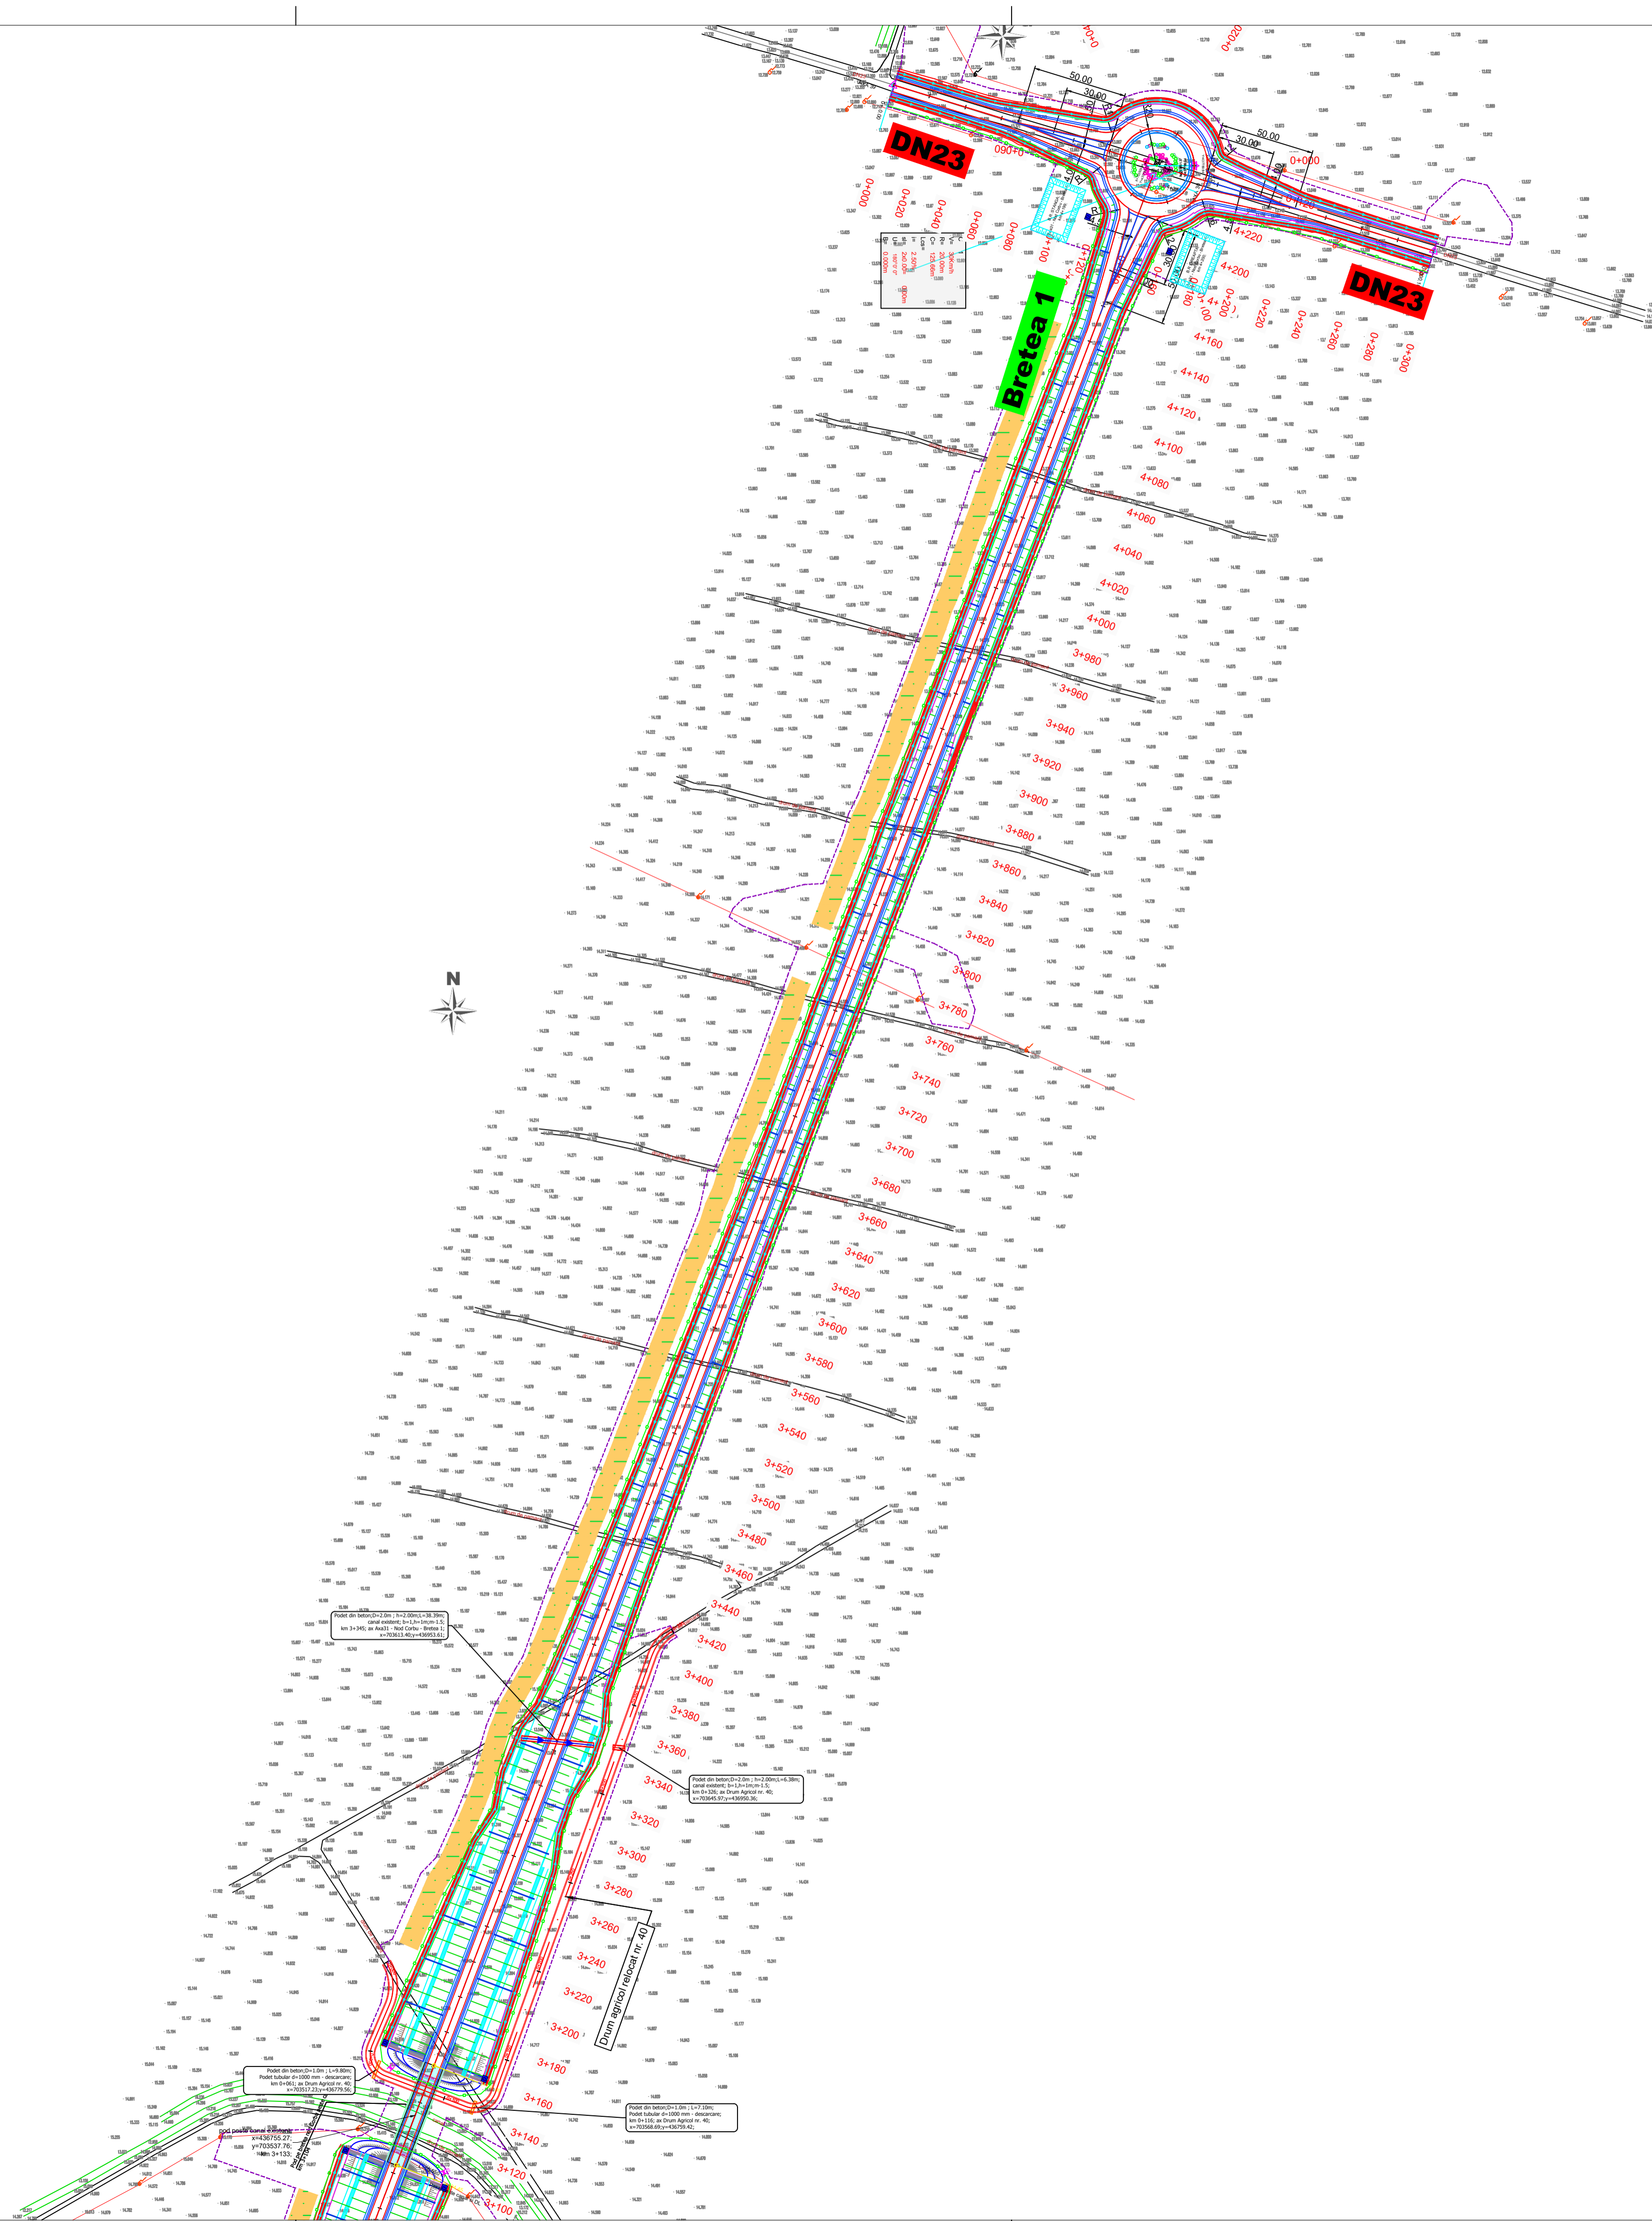

BENEFICIAR
 MINISTERUL TRANSPORTURILOR SI INFRASTRUCTURII
 COMPANIA NATIONALA DE ADMINISTRARE A INFRASTRUCTURII RUTIERE

PROIECTANT GENERAL

SUBPROIECTANT
 ...

INVESTITIA
 ELABORARE STUDIU DE FEZABILITATE SI PROIECT TEHNIC DE EXECUTIE PENTRU OBIECTIVUL DRUM EXPRES FOCSANI - BRAILA

FAZA DE PROIECTARE
 Studiu de Fezabilitate

Coordonator de proiect ing. José Carlos RUBIO MATILLA	Proiectat ing. Dragos Constantin GAIU
	Verificat ing. Gabriela PETER

Proiect nr:
92/37074/19.06.2020

Scara: 1:2000

Data: Octombrie 2023

PLAN DE SITUATIE
 Nod rutier Corbu (DN23)
 Km 47+880