

BENEFICIAR
 MINISTERUL TRANSPORTURILOR SI INFRASTRUCTURII
 COMPANIA NATIONALA DE ADMINISTRARE A INFRASTRUCTURII RUTIERE

PROIECTANT GENERAL

SUBPROIECTANT
 ...



INVESTITIA
 ELABORARE STUDIULUI DE FEZABILITATE SI PROIECT TEHNIC DE EXECUTIE PENTRU OBIECTIVUL DRUM EXPRES FOCSANI - BRAILA

FAZA DE PROIECTARE
 Studiu de Fezabilitate

Coordonator de proiect ing. José Carlos RUBIO MATILLA	Proiectat ing. Dragos Constantin GAIU
	Verificat ing. Gabriela PETER

Proiect nr:
92/37074/19.06.2020
 Scara: 1:2000
 Data: Octombrie 2023

PLAN DE SITUATIE
 Nod rutier Focsani Est (A7)
 Km 2+338

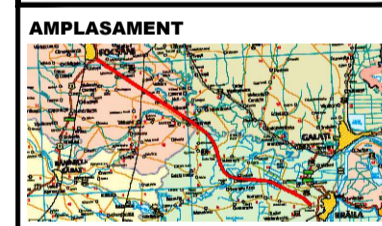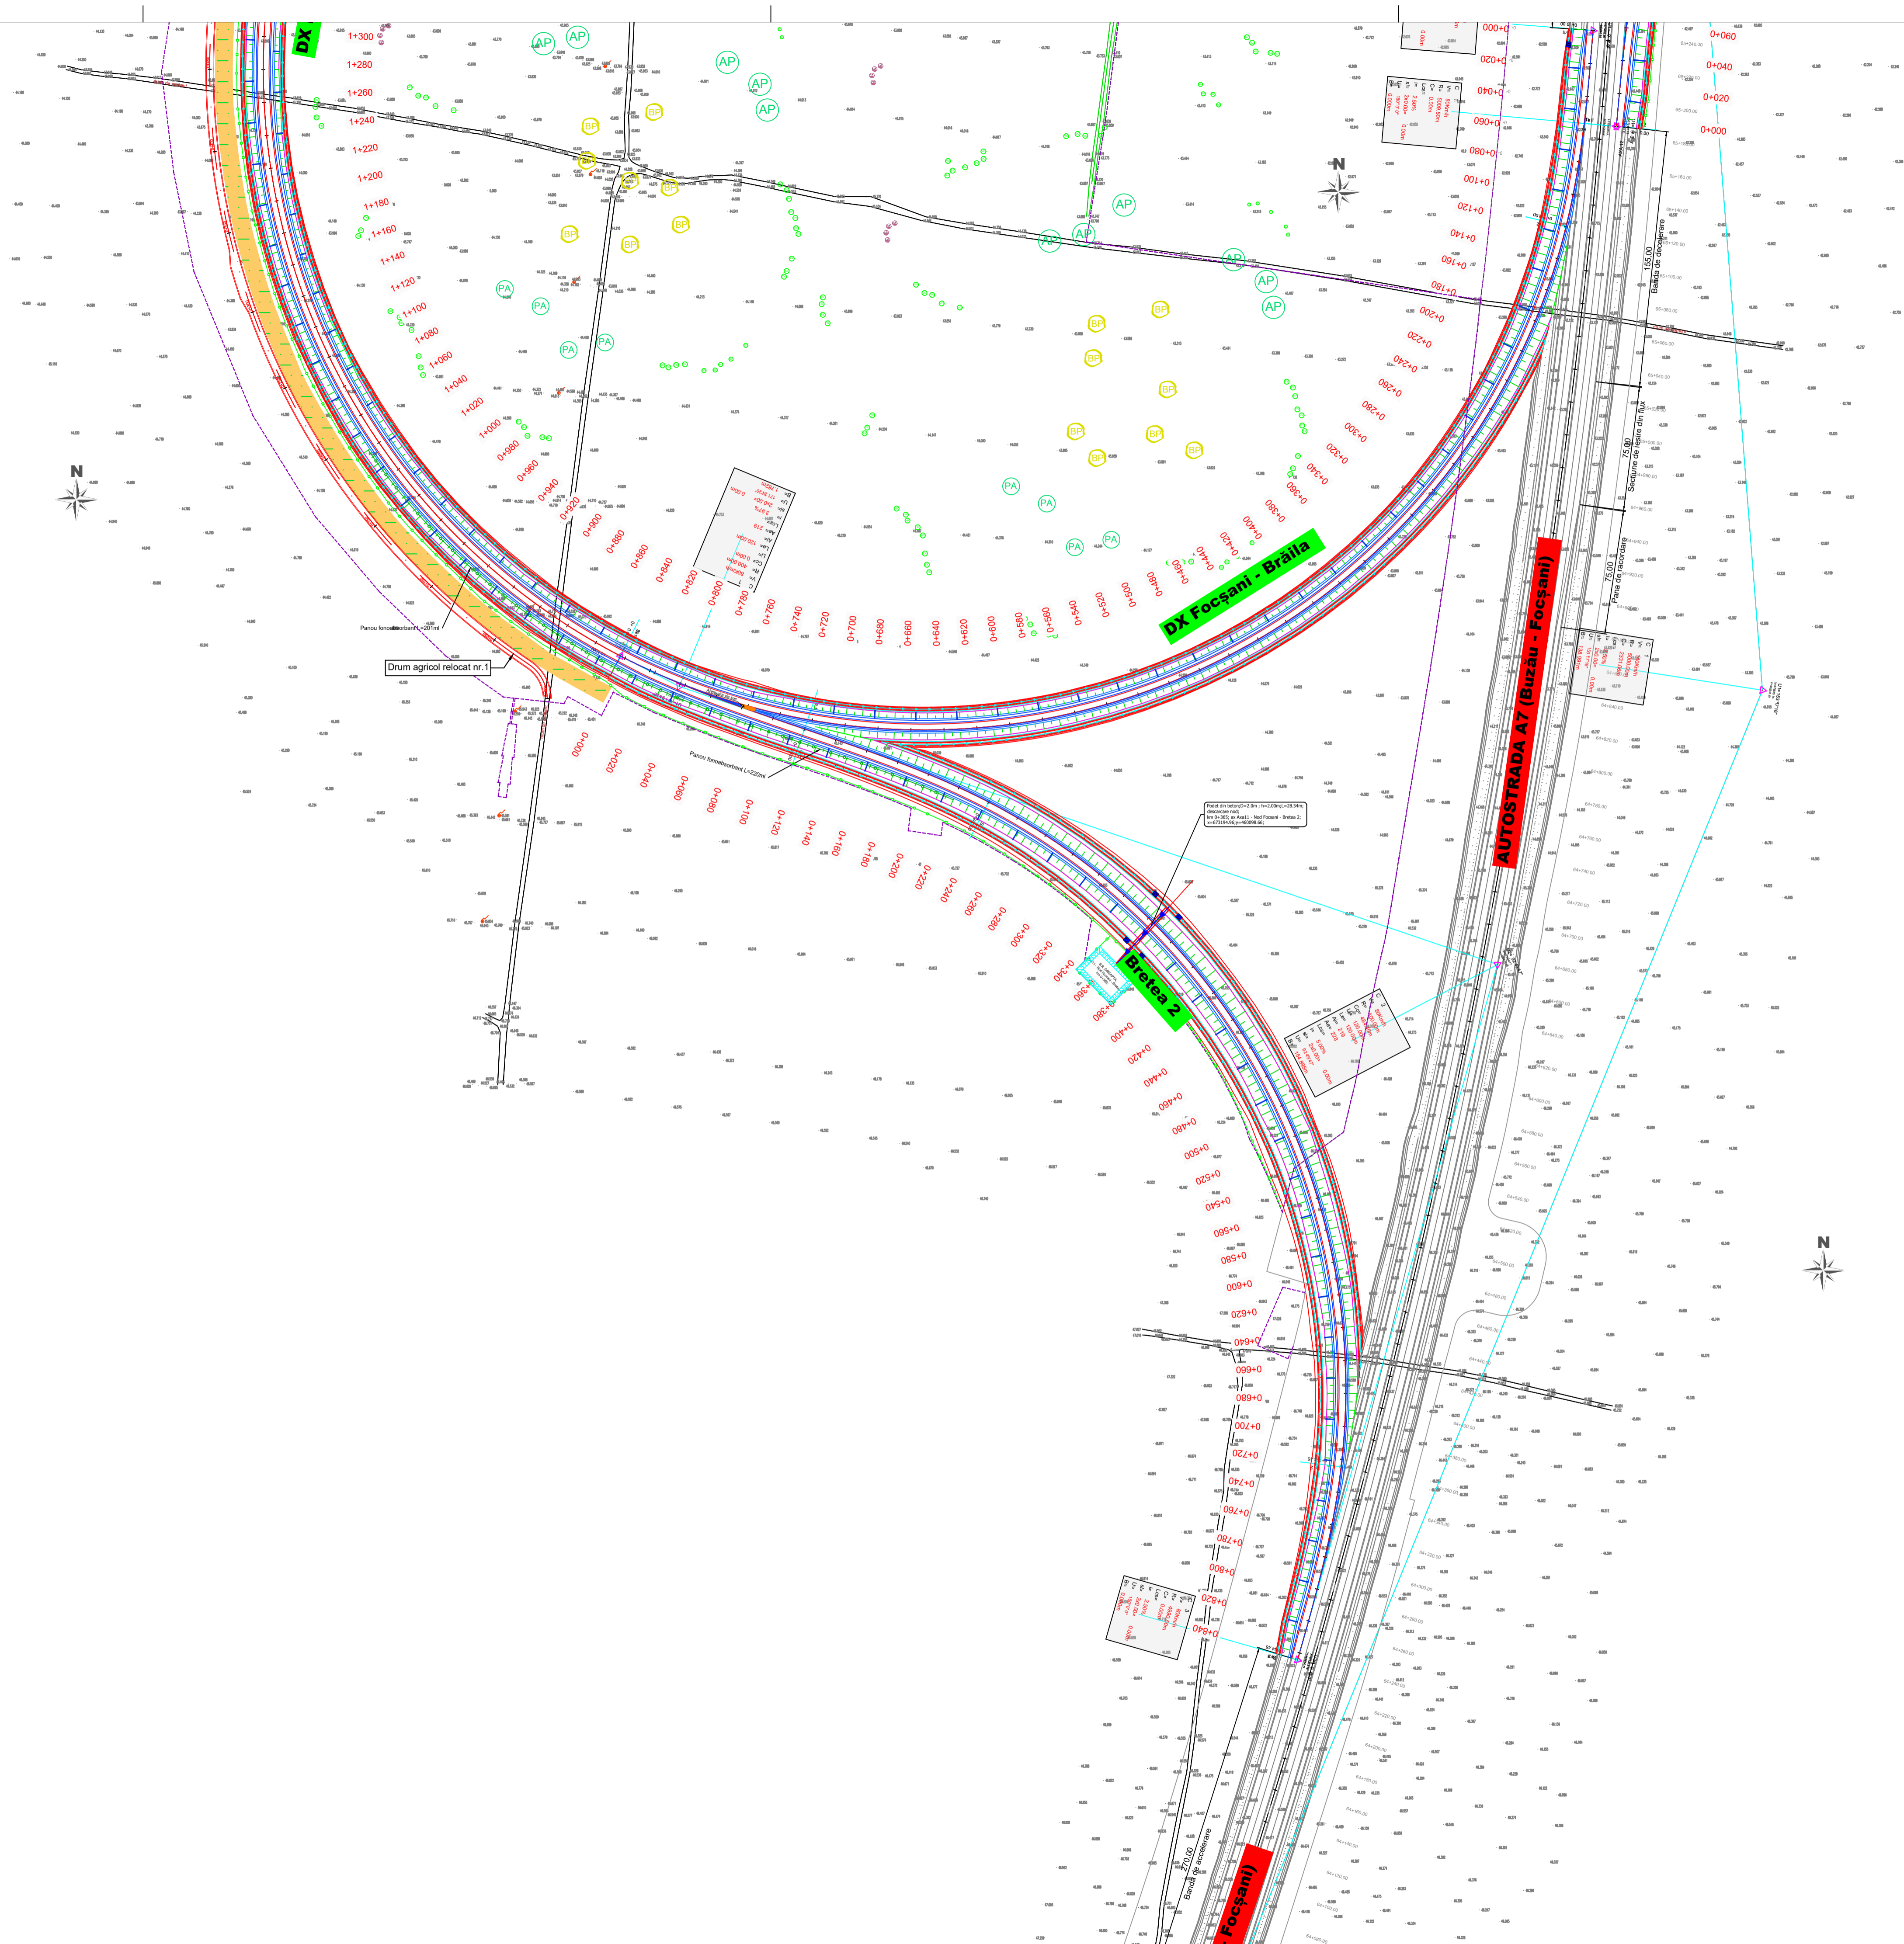

BENEFICIAR
 MINISTERUL TRANSPORTURILOR SI INFRASTRUCTURII
 COMPANIA NATIONALA DE ADMINISTRARE A INFRASTRUCTURII RUTIERE

PROIECTANT GENERAL

SUBPROIECTANT
 ...

INVESTITIA
 ELABORARE STUDIULUI DE FEZABILITATE SI PROIECT TEHNIC DE EXECUTIE PENTRU OBIECTIVUL DRUM EXPRES FOCSANI - BRAILA


FAZA DE PROIECTARE
 Studiu de Fezabilitate

Coordonator de proiect ing. José Carlos RUBIO MATILLA	Proiectat ing. Dragos Constantin GAIU
	Verificat ing. Cosmin Peter PETRU

Proiect nr:
92/37074/19.06.2020

Scara: 1:2000
 Data: Octombrie 2023

PLAN DE SITUATIE
 Nod rutier Focsani Est (A7)
 Km 2+338

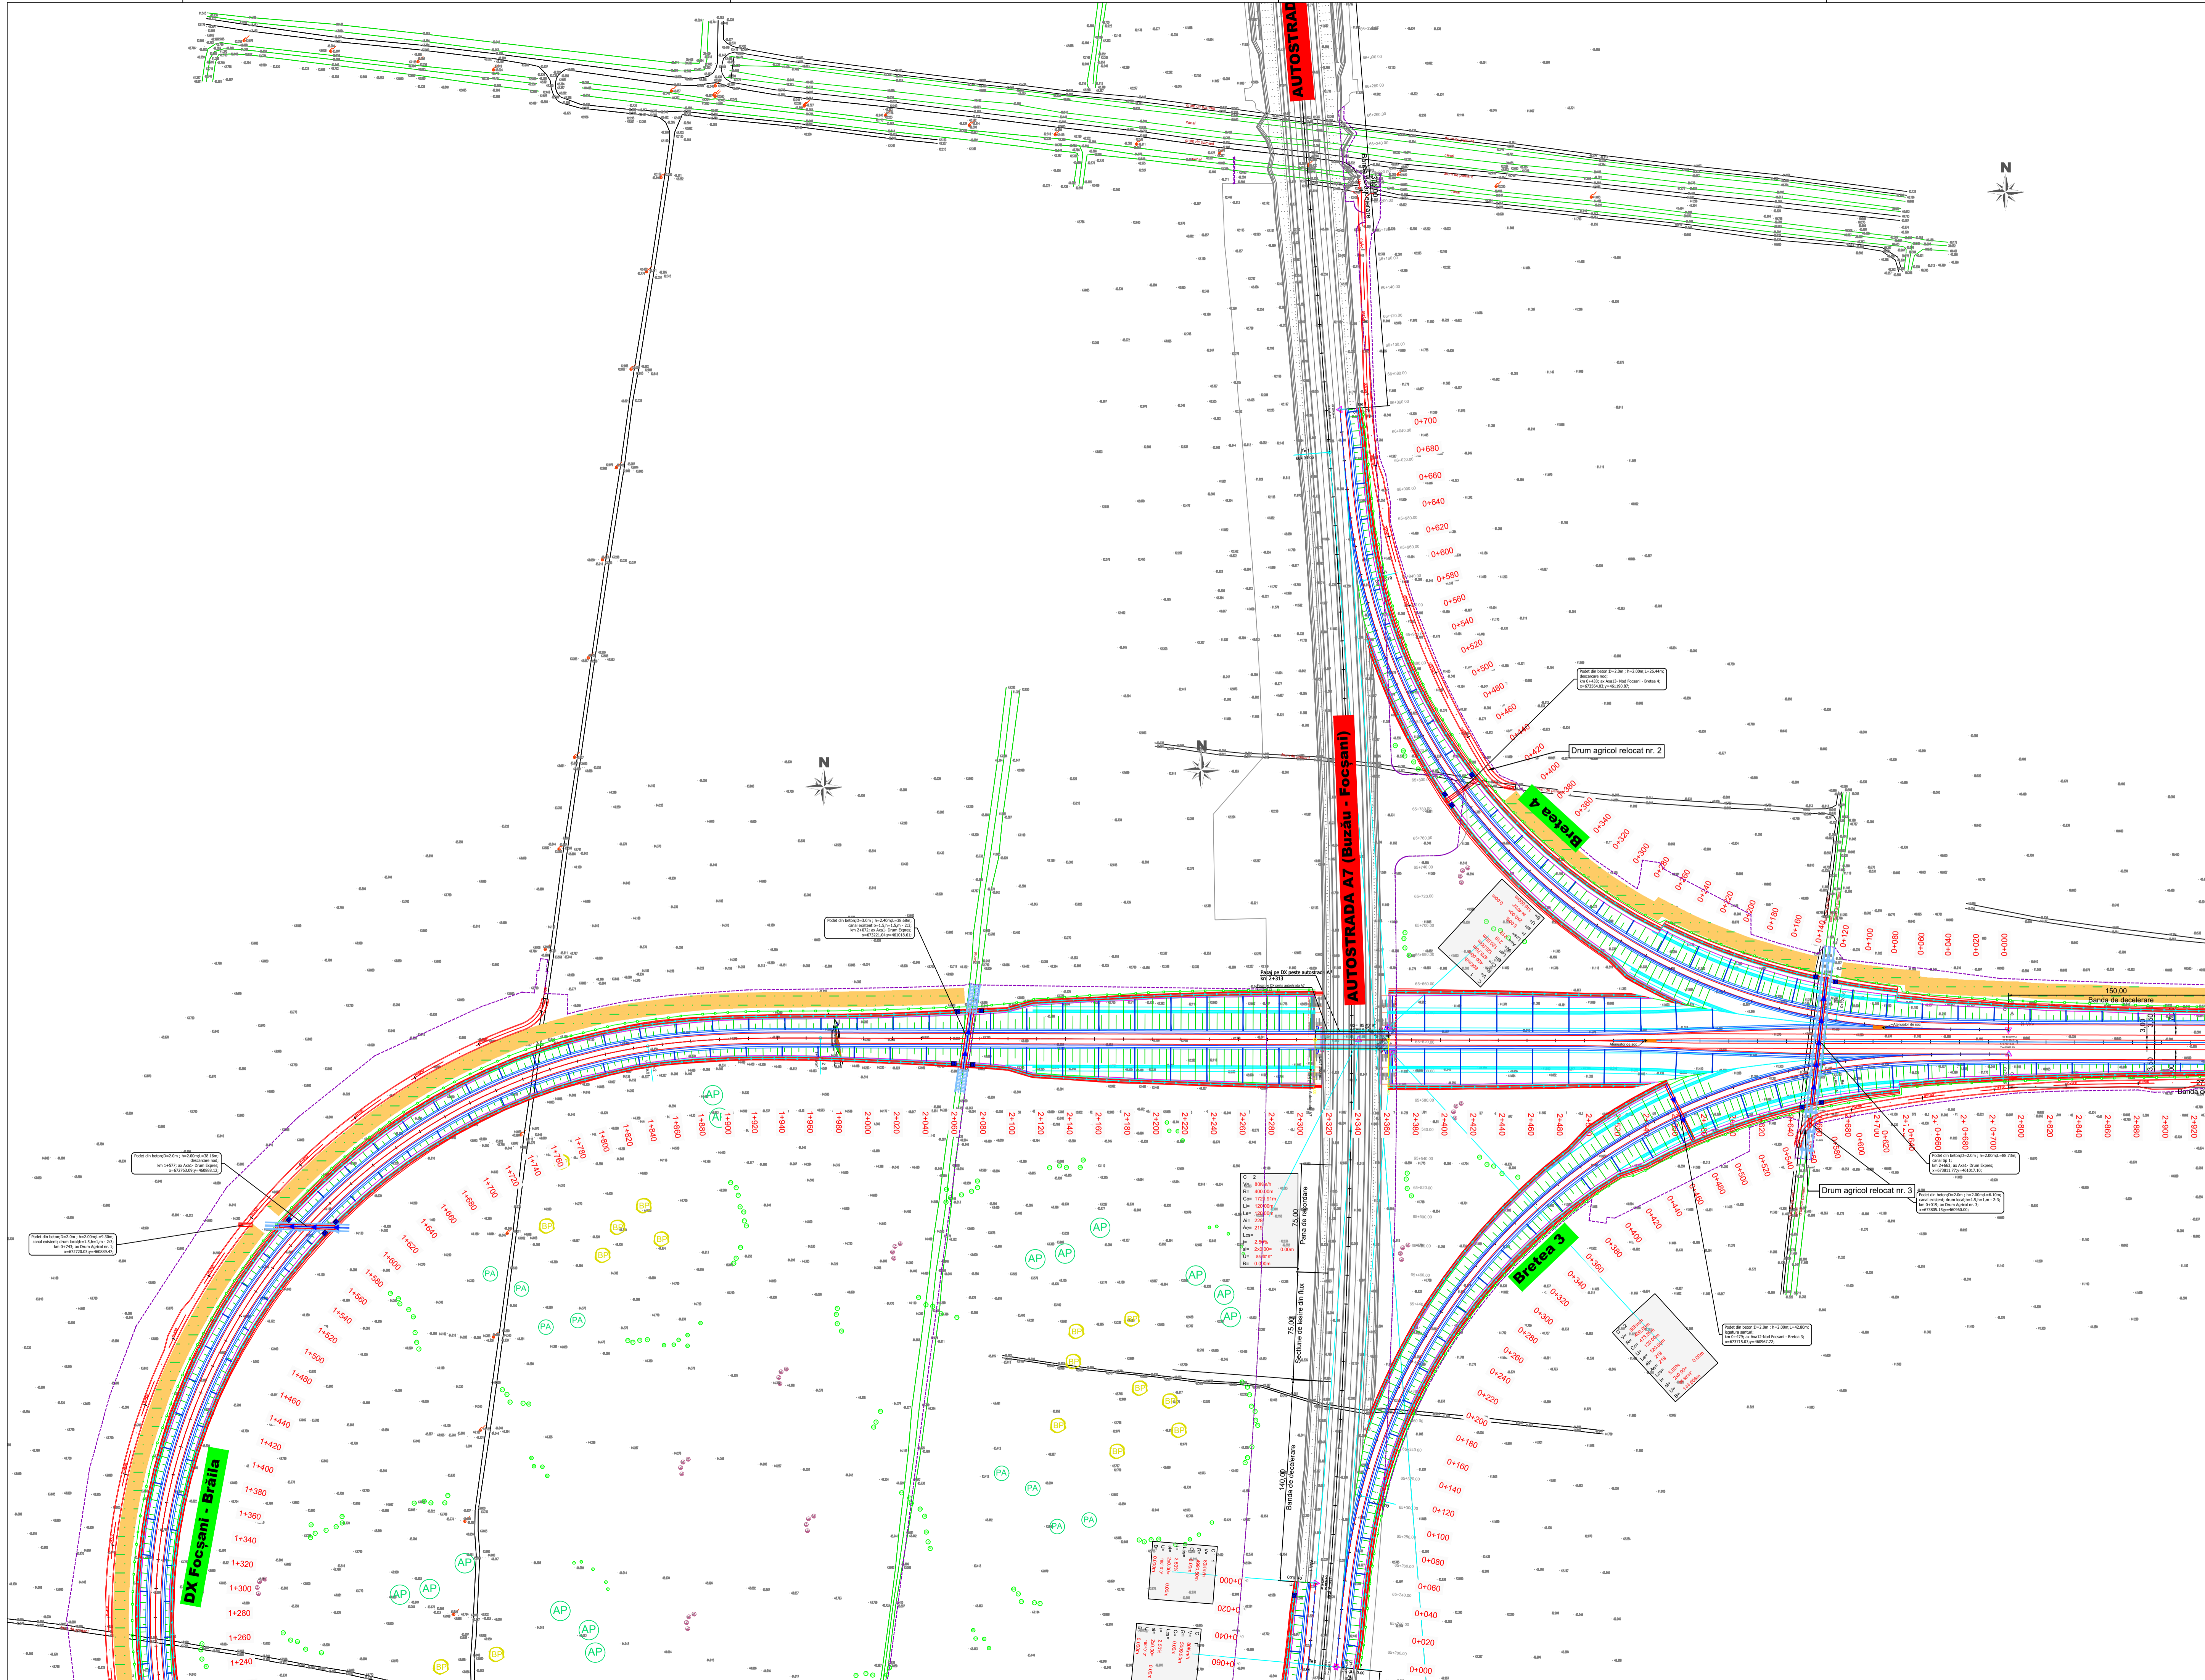

PROIECT CO-FINANȚAT DE UNIUNEA EUROPEANĂ PRIN PROGRAMUL OPERAȚIONAL INFRASTRUCTURĂ MARE
 UNIUNEA EUROPEANĂ
 GUVERNUL ROMÂNIEI



AMPLASAMENT
BENEFICIAR
 MINISTERUL TRANSPORTURILOR ȘI INFRASTRUCTURII
 COMPANIA NAȚIONALĂ DE ADMINISTRARE A INFRASTRUCTURII RUTIERE
 CNAIR

PROIECTANT GENERAL
acciona
SUBPROIECTANT

INVESTIȚIA
 ELABORARE STUDIULUI DE FEZABILITATE ȘI PROIECT TEHNIC DE EXECUȚIE PENTRU OBIECTIVUL DRUM EXPRES FOCȘANI - BRĂILA



FAZA DE PROIECTARE
 Studiu de Fezabilitate

Coordonator de proiect Ing. José Carlos RUBIO MATILLA	Proiectat Ing. Dragos Constantin GAIU
	Verificat Ing. Cristian PETER

Proiect nr: 92/37074/19.06.2020

Scara: 1:2000
 Data: Octombrie 2023

PLAN DE SITUATIE
 Nod rutier Focșani Est (A7)
 Km 2+338

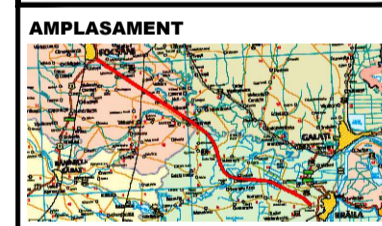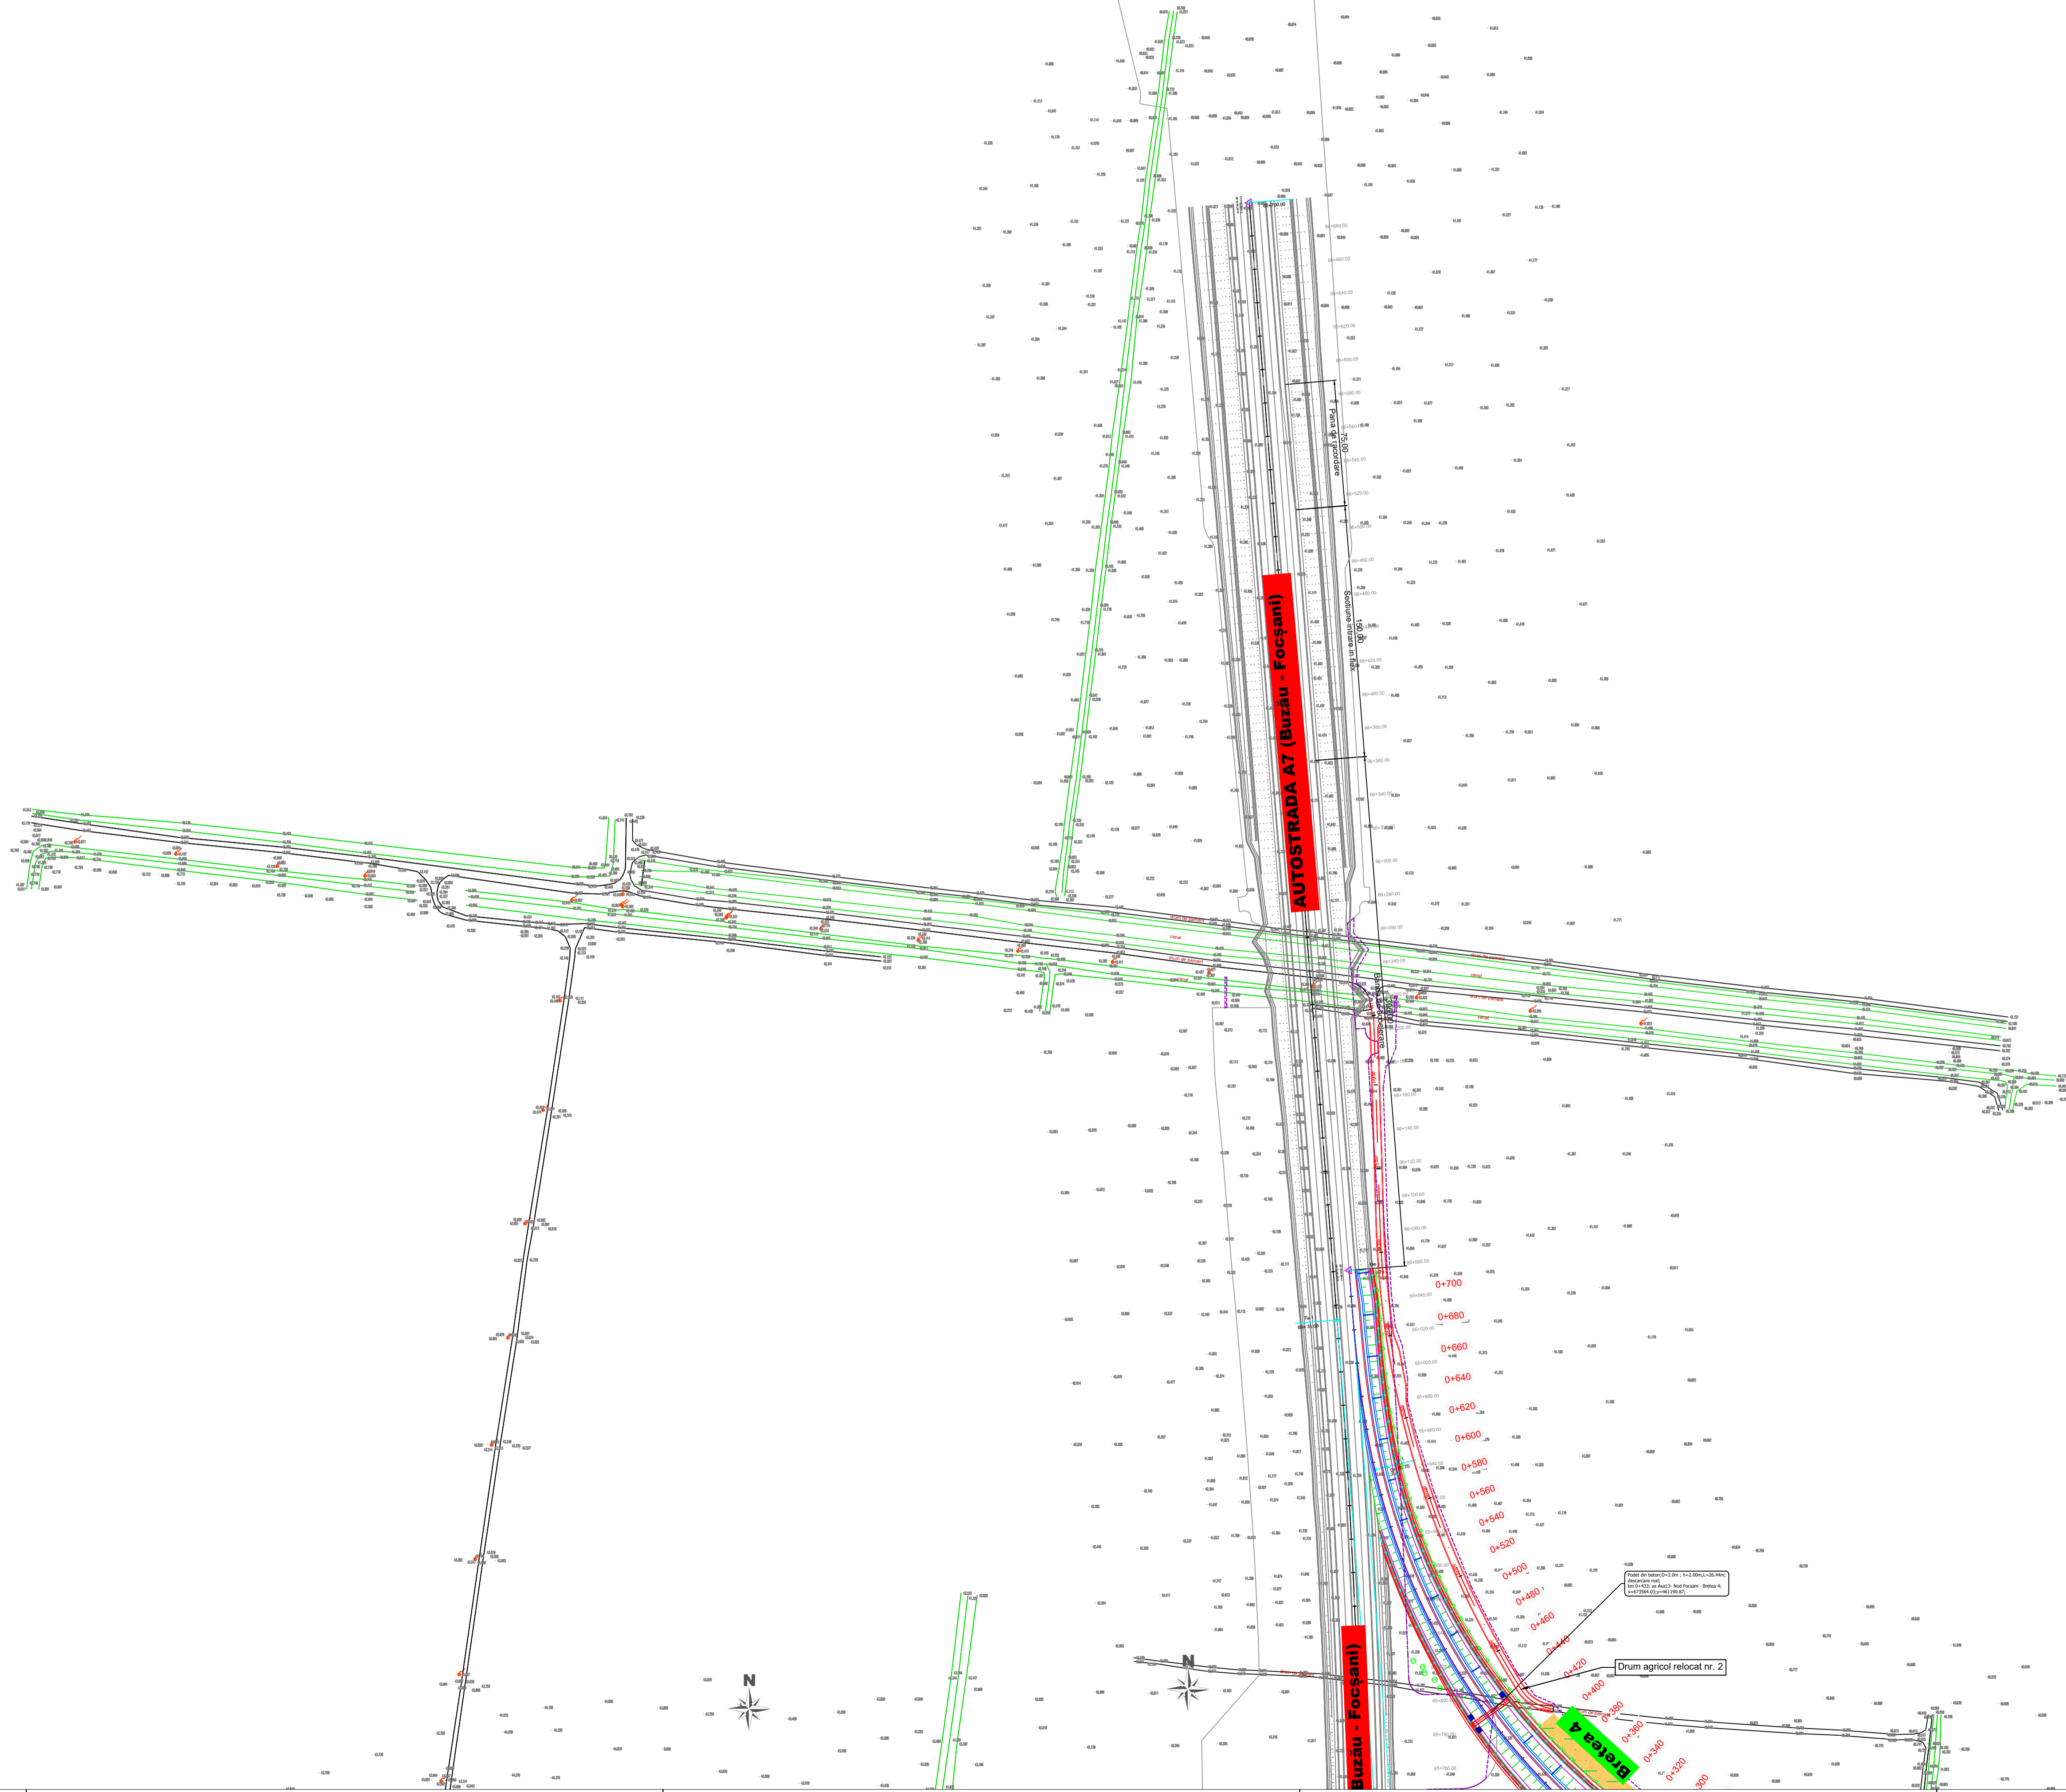

BENEFICIAR
 MINISTERUL TRANSPORTURILOR SI INFRASTRUCTURII
 COMPANIA NATIONALA DE ADMINISTRARE A INFRASTRUCTURII RUTIERE

PROIECTANT GENERAL

 acciona

SUBPROIECTANT
 ...

INVESTITIA
 ELABORARE STUDIULUI DE FEZABILITATE SI PROIECT TEHNIC DE EXECUTIE PENTRU OBIECTIVUL DRUM EXPRES FOCSANI - BRAILA


FAZA DE PROIECTARE
 Studiul de Fezabilitate

Coordonator de proiect Ing. José Carlos RUBIO MATILLA	Proiectat Ing. Dragos Constantin GAIU
	Verificat Ing. Gabriela MATEA

Proiect nr: 92/37074/19.06.2020

Scara: 1:2000
 Data: Octombrie 2023

PLAN DE SITUATIE
 Nod rutier Focsani Est (A7)
 Km 2+338

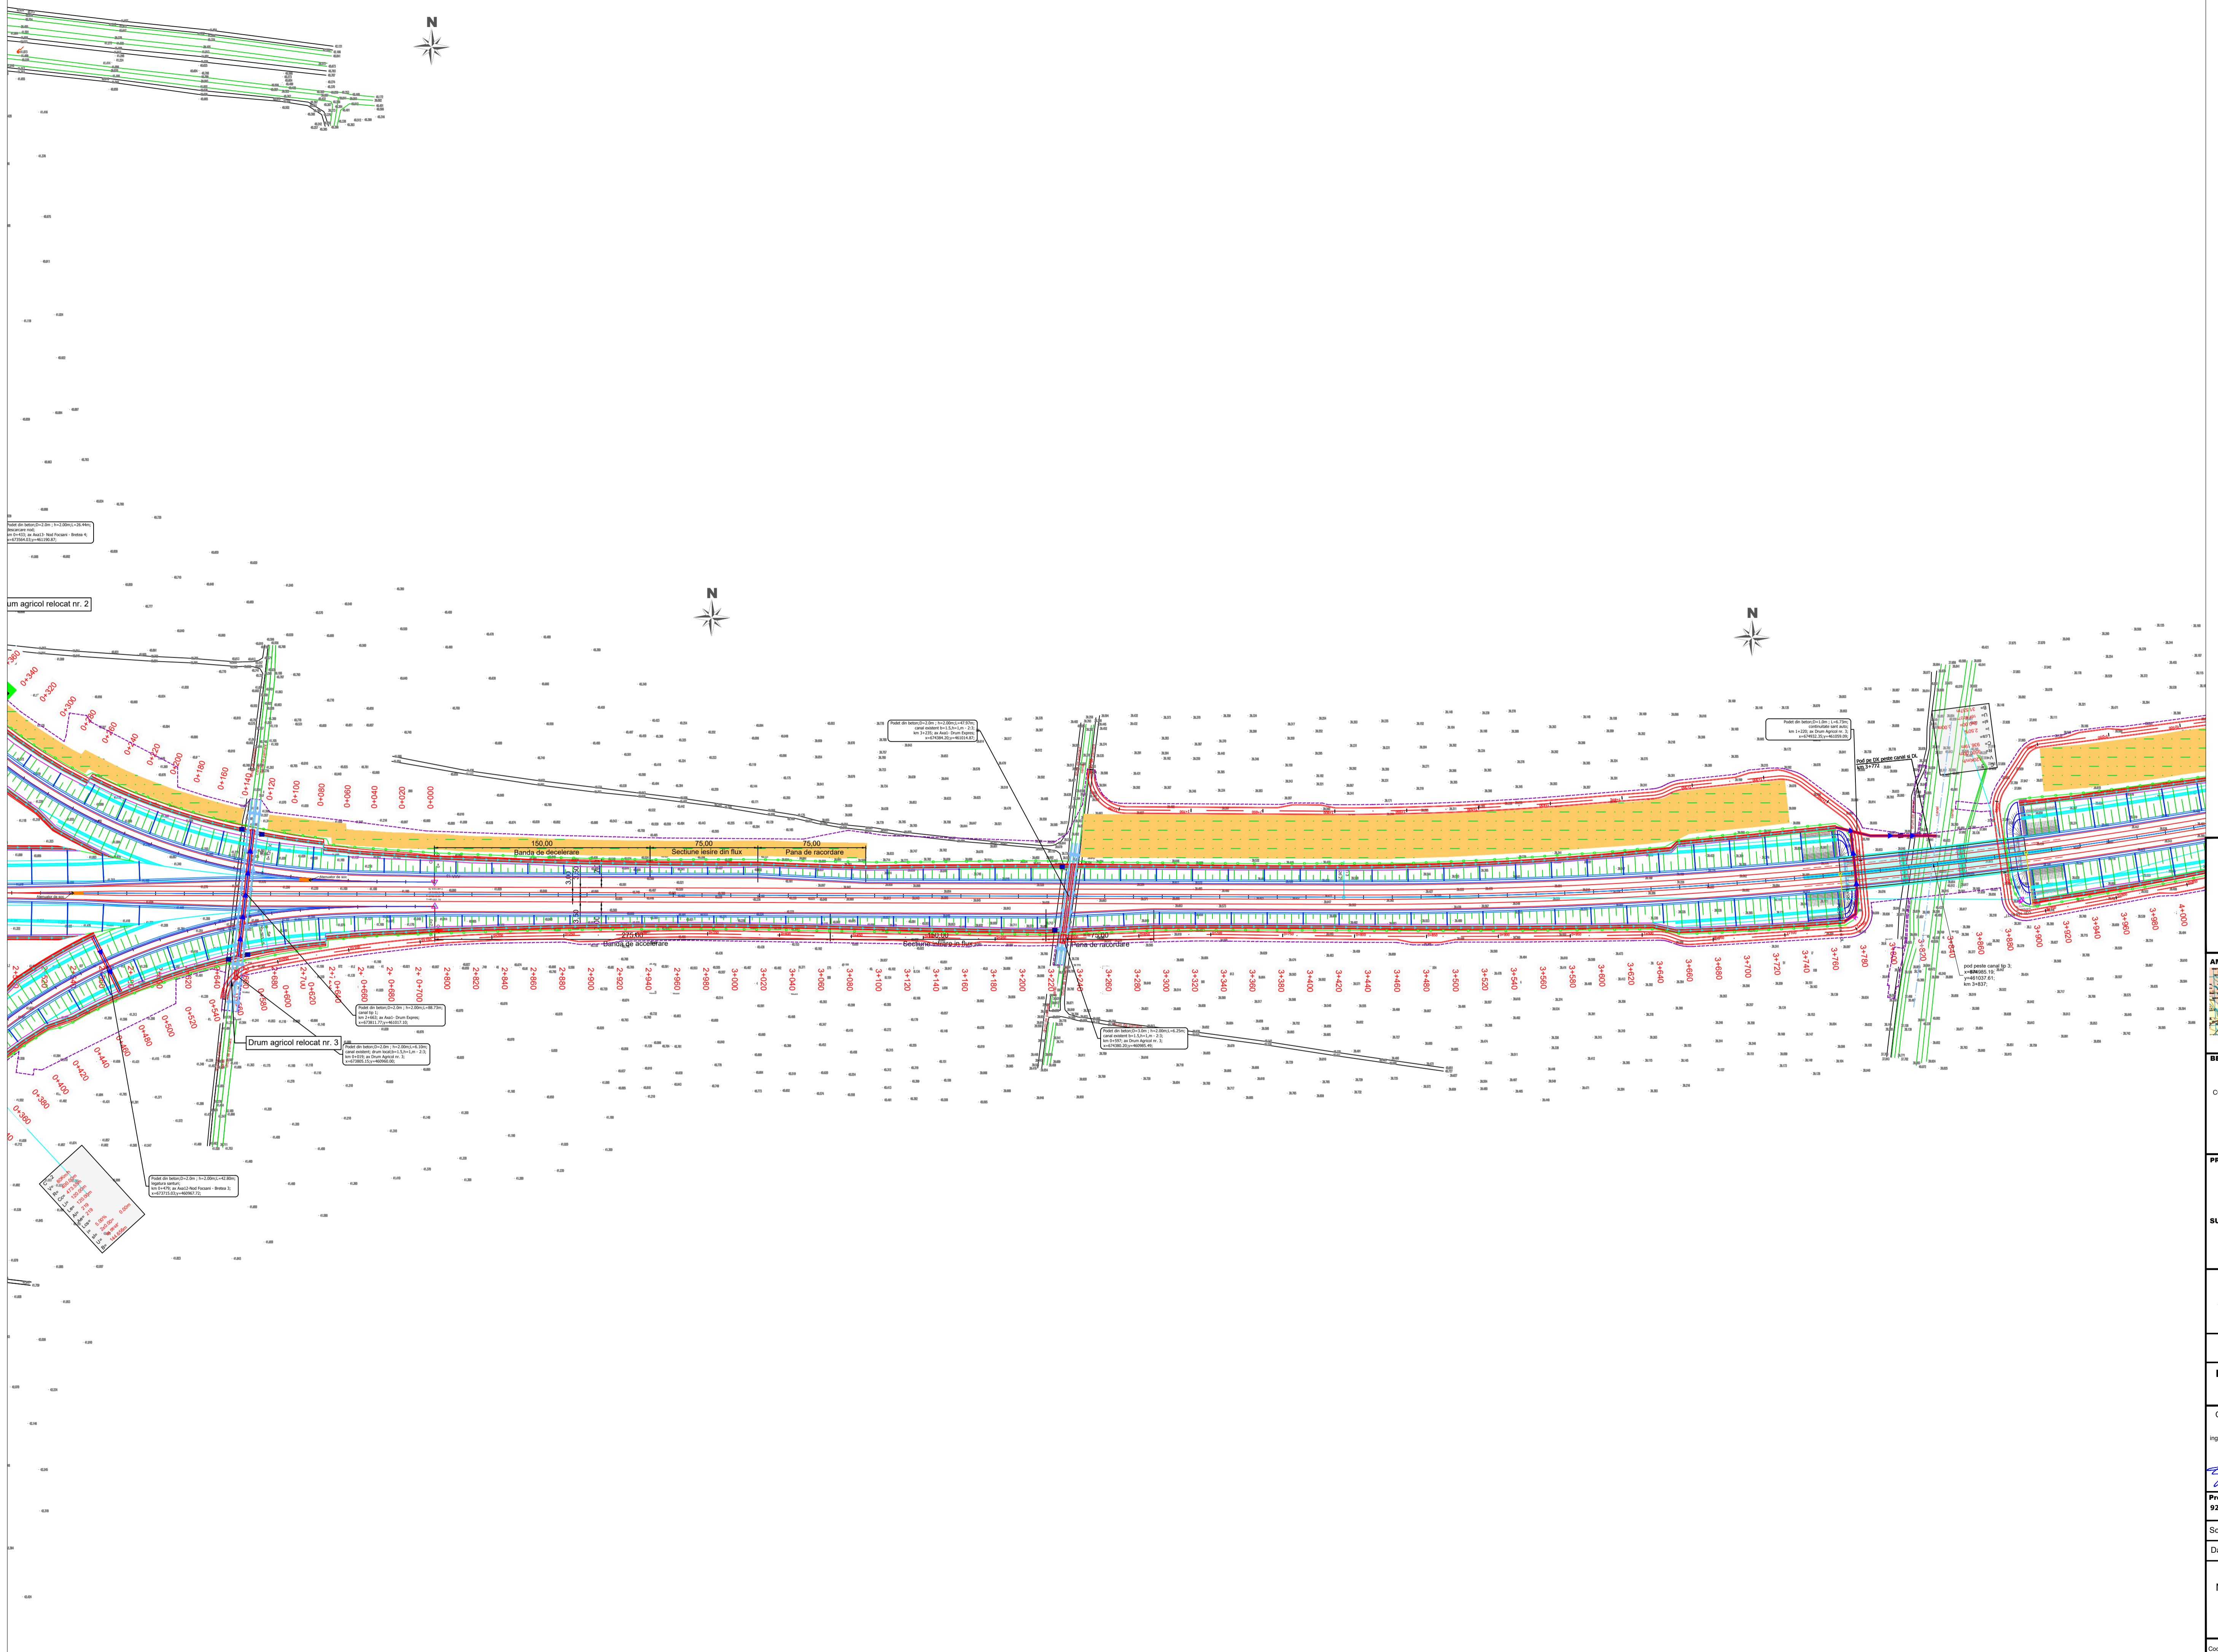

PROIECT CO-FINANȚAT DE UNIUNEA EUROPEANĂ PRIN PROGRAMUL OPERAȚIONAL INFRASTRUCTURĂ MARE

UNIUNEA EUROPEANĂ

GUVERNUL ROMÂNIEI



BENEFICIAR

MINISTERUL TRANSPORTURILOR SI INFRASTRUCTURII

COMPANIA NATIONALA DE ADMINISTRARE A INFRASTRUCTURII RUTIERE

CNAIR

PROIECTANT GENERAL

acciona

SUBPROIECTANT

INVESTITIA

ELABORARE STUDIULUI DE FEZABILITATE SI PROIECT TEHNIC DE EXECUTIE PENTRU OBIECTIVUL DRUM EXPRES FOCSANI - BRAILA

FAZA DE PROIECTARE

Studiu de Fezabilitate

Coordonator de proiect Ing. José Carlos RUBIO MATILLA	Proiectat Ing. Dragoș Constantin GAIU
	Verificat Ing. Cristian Păduraru

Proiect nr: 92/37074/19.06.2020

Scara: 1:2000

Data: Octombrie 2023

PLAN DE SITUATIE

Nod rutier Focsani Est (A7)

Km 2+338