

BENEFICIAR
 MINISTERUL TRANSPORTURILOR SI INFRASTRUCTURI
 COMPANIA NATIONALA DE ADMINISTRARE A INFRASTRUCTURII RUTIERE
 CNAIR

PROIECTANT GENERAL
 acciona

SUBPROIECTANT

INVESTITIA
 ELABORARE STUDIU DE FEZABILITATE SI PROIECT TEHNIC DE EXECUTIE PENTRU OBIECTIVUL DRUM EXPRES FOCȘANI - BRĂILA



FAZA DE PROIECTARE
 Studiu de Fezabilitate

Coordonator de proiect ing. José Carlos RUBIO MATILLA	Proiectat ing. Dragos Constantin GAIU
	Verificat ing. Cosmin Peter NETI

Proiect nr: 92/37074/19.06.2020

Scara: 1:2000
 Data: Octombrie 2023

PLAN DE SITUATIE
 Nod rutier Măicănești (DN23)
 Km 26+060

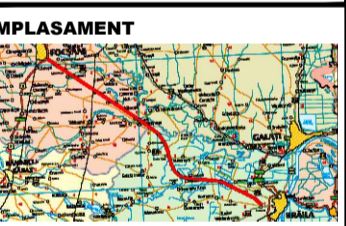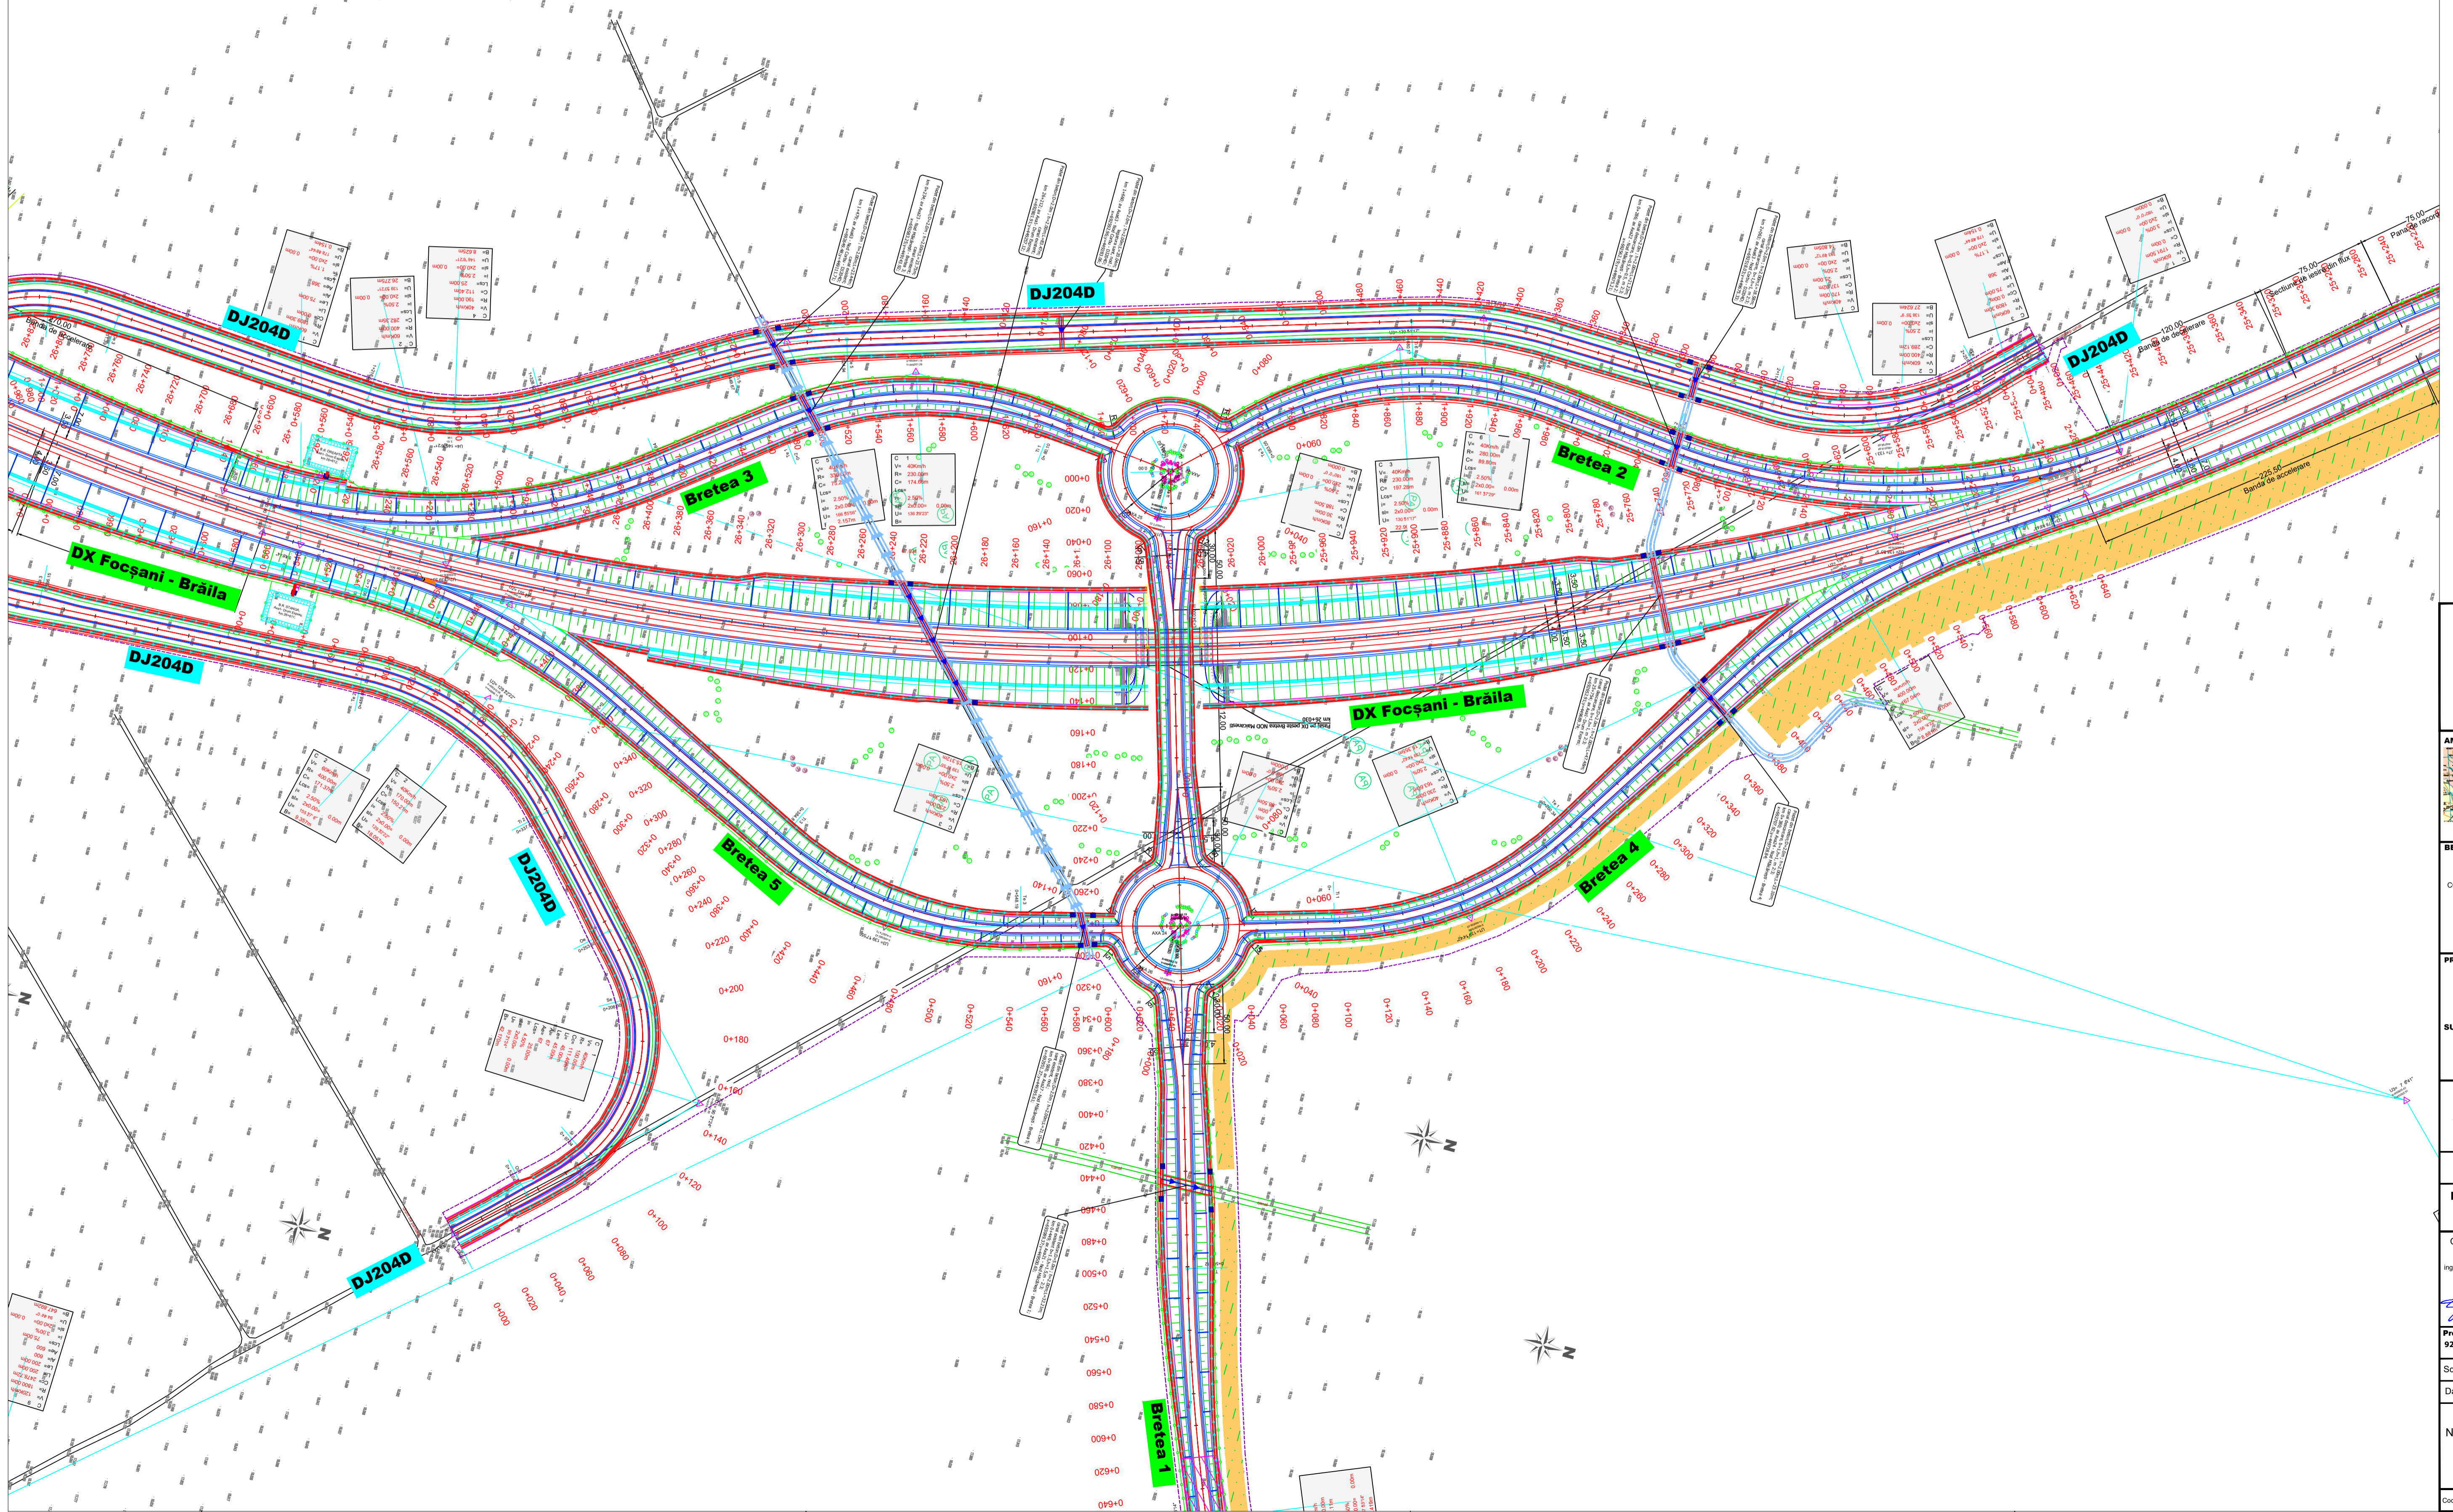

BENEFICIAR
 MINISTERUL TRANSPORTURILOR SI INFRASTRUCTURII
 COMPANIA NATIONALA DE ADMINISTRARE A INFRASTRUCTURII RUTIERE
 CNAIR

PROIECTANT GENERAL
 acciona

SUBPROIECTANT

INVESTITIA
 ELABORARE STUDIULUI DE FEZABILITATE SI PROIECT TEHNIC DE EXECUTIE PENTRU OBIECTIVUL DRUM EXPRES FOCSANI - BRAILA

FAZA DE PROIECTARE
 Studiu de Fezabilitate


Coordonator de proiect Ing. José Carlos RUBIO MATILLA	Proiectat Ing. Dragos Constantin GAIU
	Verificat Ing. Cosmin Peter NETI

Proiect nr: 92/37074/19.06.2020

Scara: 1:2000

Data: Octombrie 2023

PLAN DE SITUATIE
 Nod rutier Măicănești (DN23)
 Km 26+060

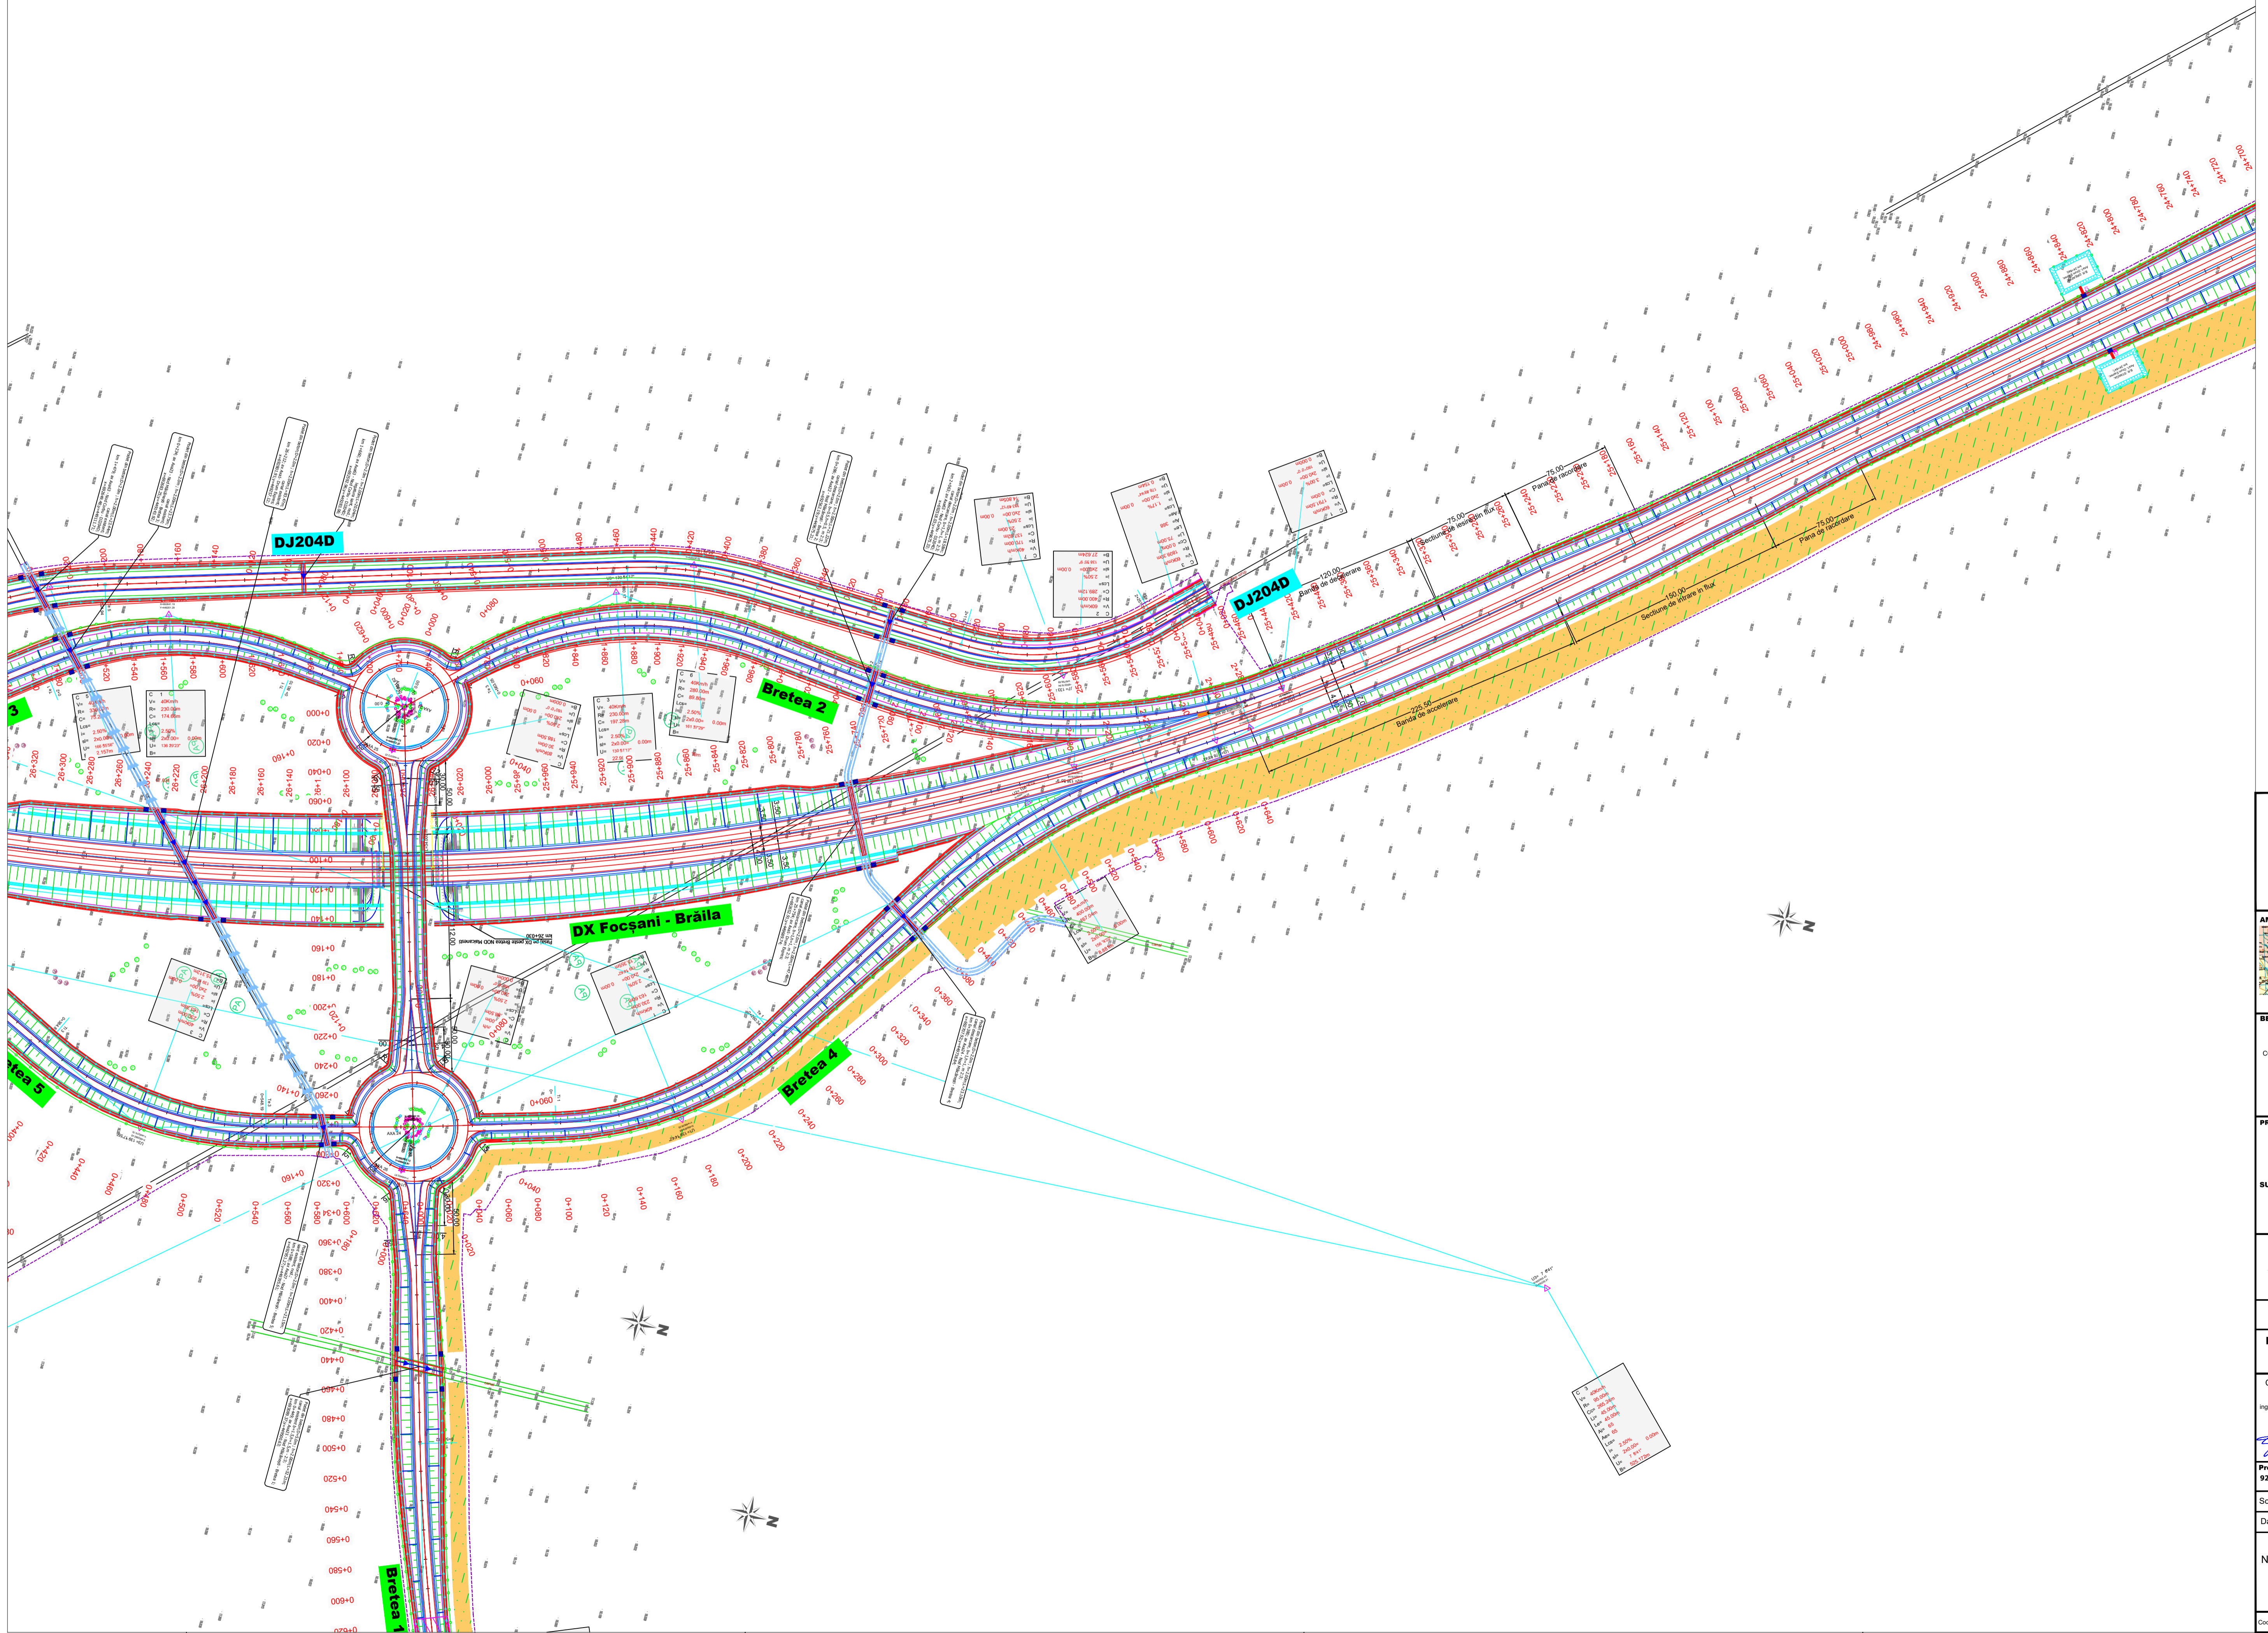

PROIECT CO-FINANȚAT DE UNIUNEA EUROPEANĂ PRIN PROGRAMUL OPERAȚIONAL INFRASTRUCTURĂ MARE
 UNIUNEA EUROPEANĂ
 GUVERNUL ROMÂNIEI



BENEFICIAR
 MINISTERUL TRANSPORTURILOR ȘI INFRASTRUCTURII
 COMPANIA NAȚIONALĂ DE ADMINISTRARE A INFRASTRUCTURII RUTIERE
 CNAIR

PROIECTANT GENERAL
acciona

SUBPROIECTANT

INVESTITIA
 ELABORARE STUDIU DE FEZABILITATE ȘI PROIECT TEHNIC DE EXECUȚIE PENTRU OBIECTIVUL DRUM EXPRES FOCSANI - BRAILA


FAZA DE PROIECTARE
 Studiu de Fezabilitate

Coordonator de proiect ing. José Carlos RUBIO MATILLA	Proiectat ing. Dragoș Constantin GAIU
	Verificat ing. Gabriela PETER

Proiect nr: 92/37074/19.06.2020

Scara: 1:2000
 Data: Octombrie 2023

PLAN DE SITUAȚIE
 Nod rutier Măicănești (DN23)
 Km 26+060

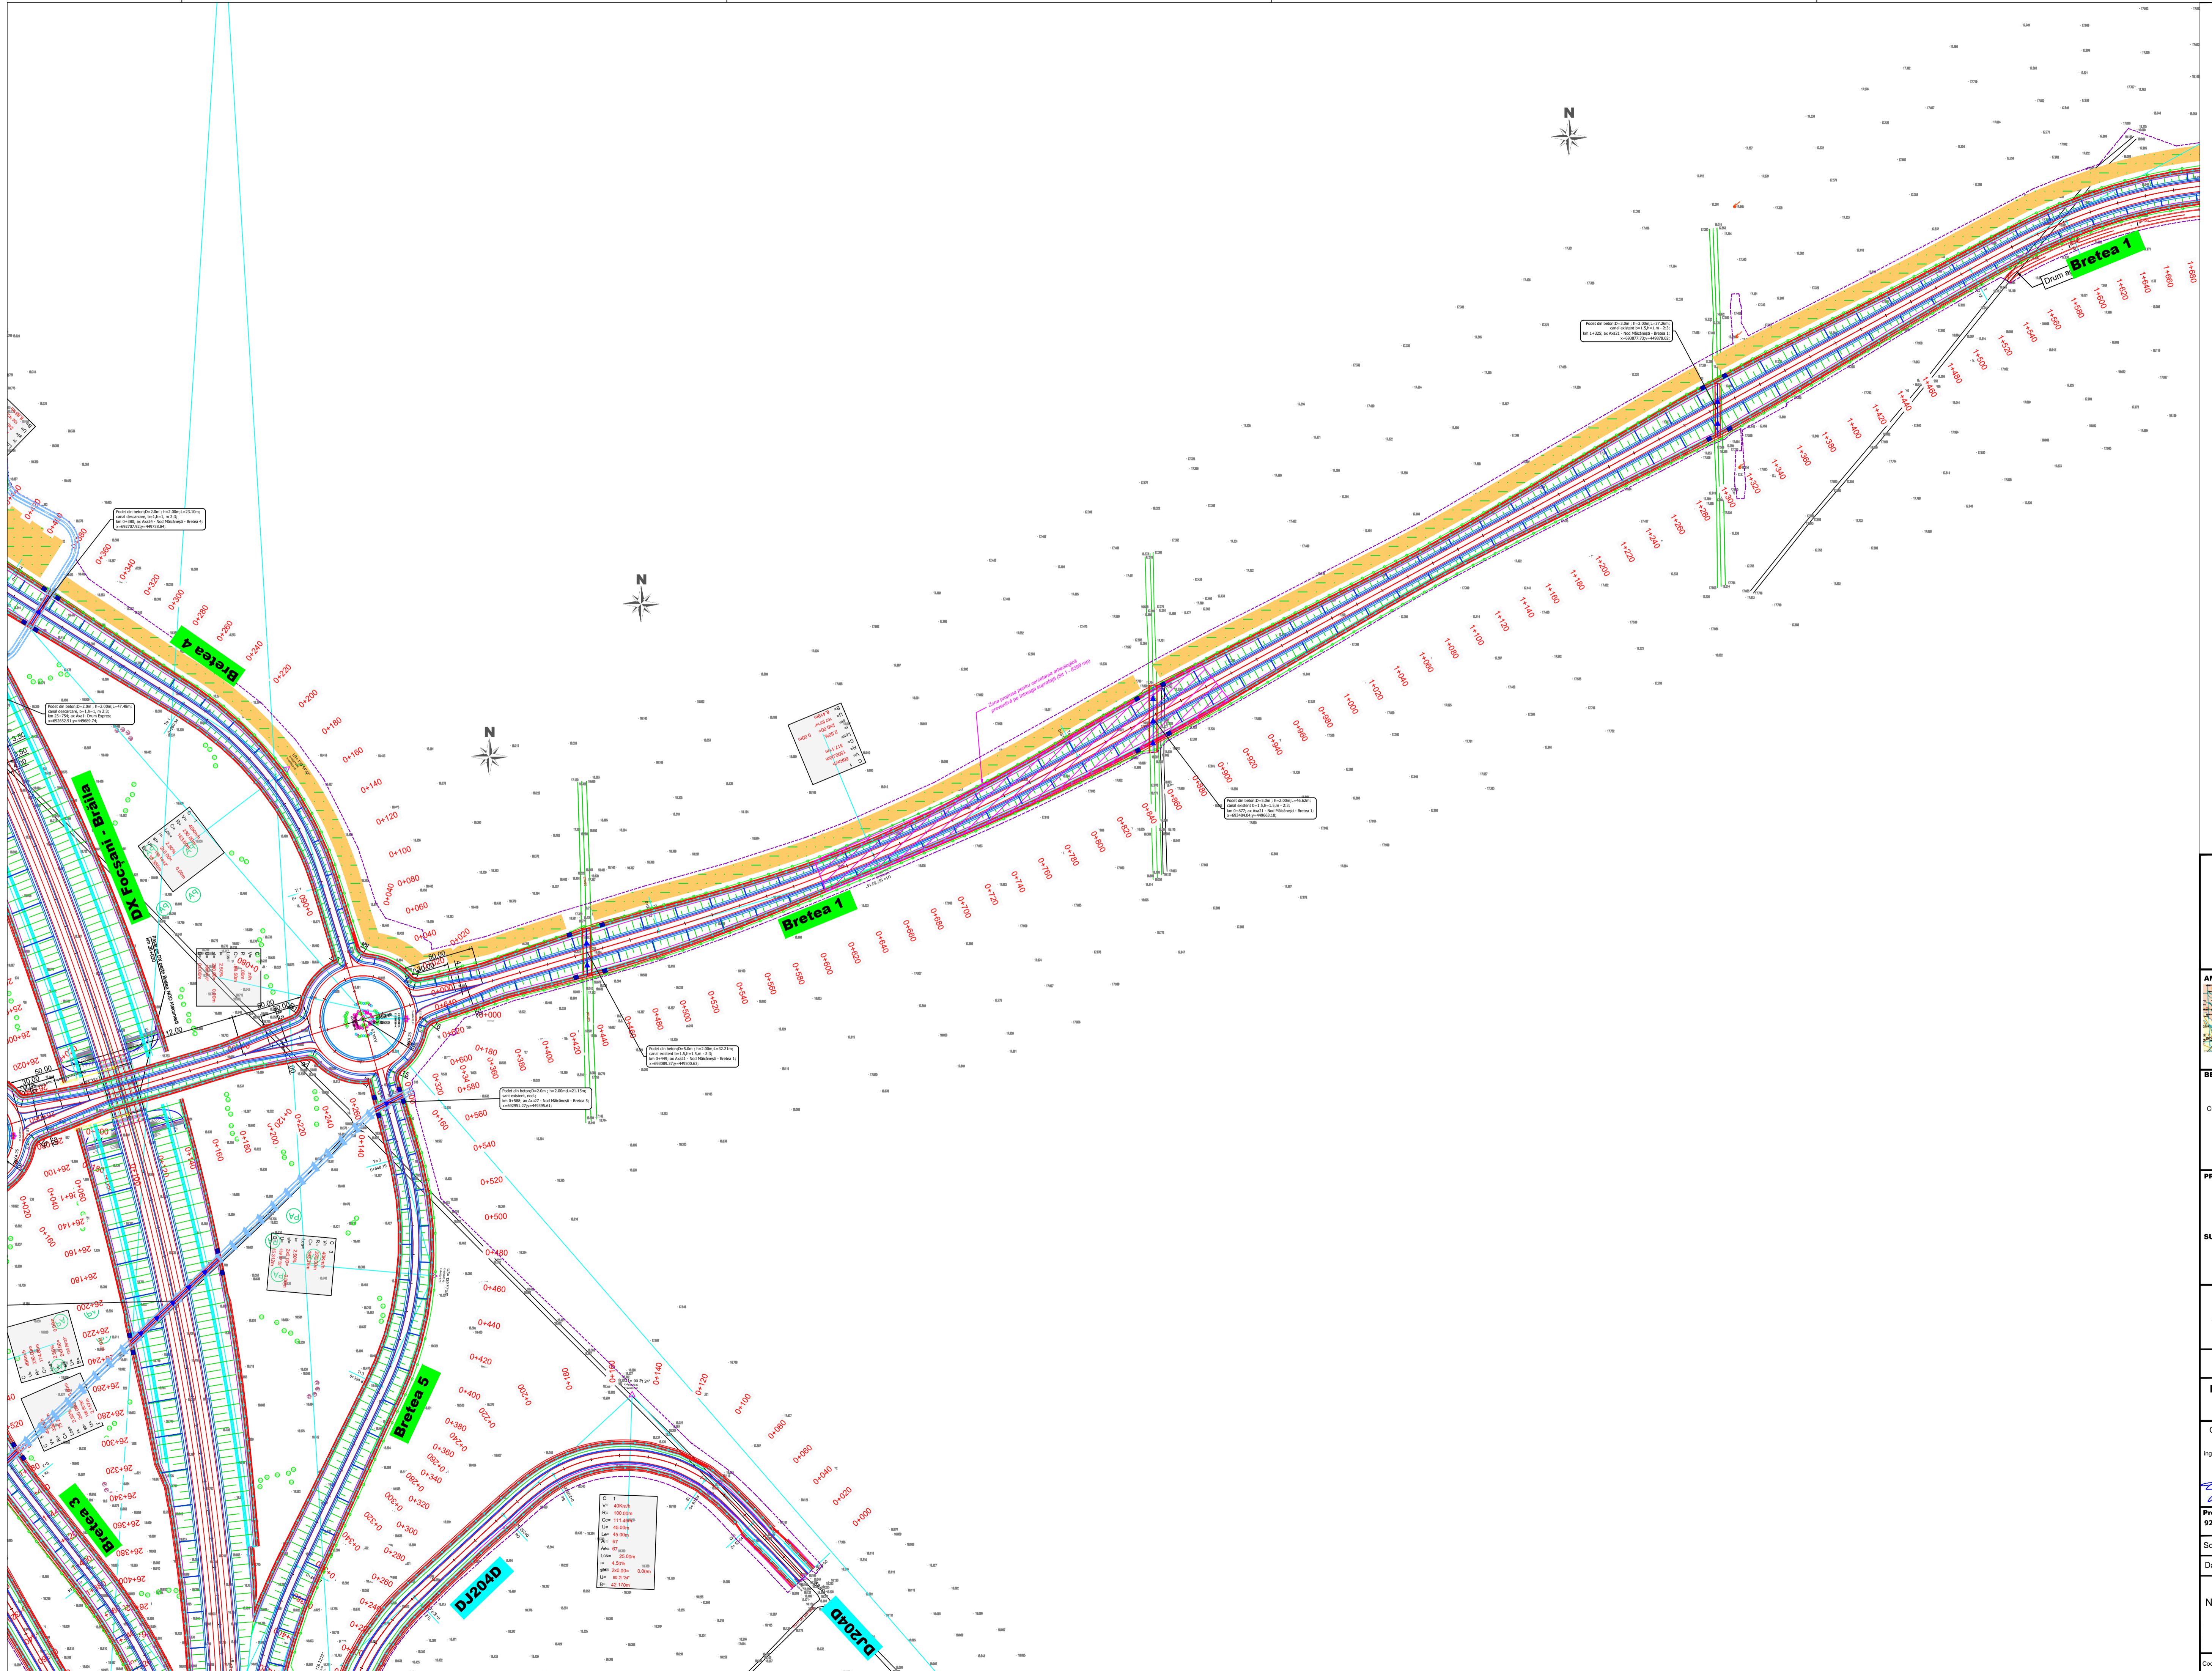

BENEFICIAR
 MINISTERUL TRANSPORTURILOR SI INFRASTRUCTURII
 COMPANIA NAȚIONALĂ DE ADMINISTRARE A INFRASTRUCTURII RUTIERE
 CNAIR

PROIECTANT GENERAL
acciona

SUBPROIECTANT

INVESTITIA
 ELABORARE STUDIULUI DE FEZABILITATE SI PROIECT TEHNIC DE EXECUTIE PENTRU OBIECTIVUL DRUM EXPRES FOCSANI - BRAILA

FAZA DE PROIECTARE
 Studiu de Fezabilitate

Coordonator de proiect Ing. José Carlos RUBIO MATILLA	Proiectat Ing. Dragos Constantin GAIU
	Verificat Ing. Gabriela MATEI

Proiect nr: 92/37074/19.06.2020

Scara: 1:2000
 Data: Octombrie 2023

PLAN DE SITUATIE
 Nod rutier Măicănești (DN23)
 Km 26+060

