

PROIECT CO-FINANȚAT DE UNIUNEA EUROPEANĂ PRIN PROGRAMUL OPERAȚIONAL INFRASTRUCTURĂ MARE  
 LINIEA EUROPEANĂ  
 GUVERNUL ROMÂNIEI



**AMPLASAMENT**  
**BENEFICIAR**  
 MINISTERUL TRANSPORTURILOR ȘI INFRASTRUCTURII  
 COMPANIA NAȚIONALĂ DE ADMINISTRARE A INFRASTRUCTURII RUTIERE  
 CNAIR

**PROIECTANT GENERAL**  
**acciona**  
**SUBPROIECTANT**

**INVESTIȚIA**  
 ELABORARE STUDIU DE FEZABILITATE ȘI PROIECT TEHNIC DE EXECUȚIE PENTRU OBIECTIVUL DRUM EXPRESS FOCSANI - BRĂILA

**FAZA DE PROIECTARE**  
 Studiu de Fezabilitate


Coordonator de proiect ing. José Carlos RUBIO MATILLA	Proiectat ing. Dragos Constantin GAIU
	Verificat ing. Gabriela MATEI

Proiect nr: 92/37074/19.06.2020

Scara: 1:2000  
 Data: Octombrie 2023

**PLAN DE SITUAȚIE**  
 Nod rutier Milcovu (DN23A)  
 Km 5+375



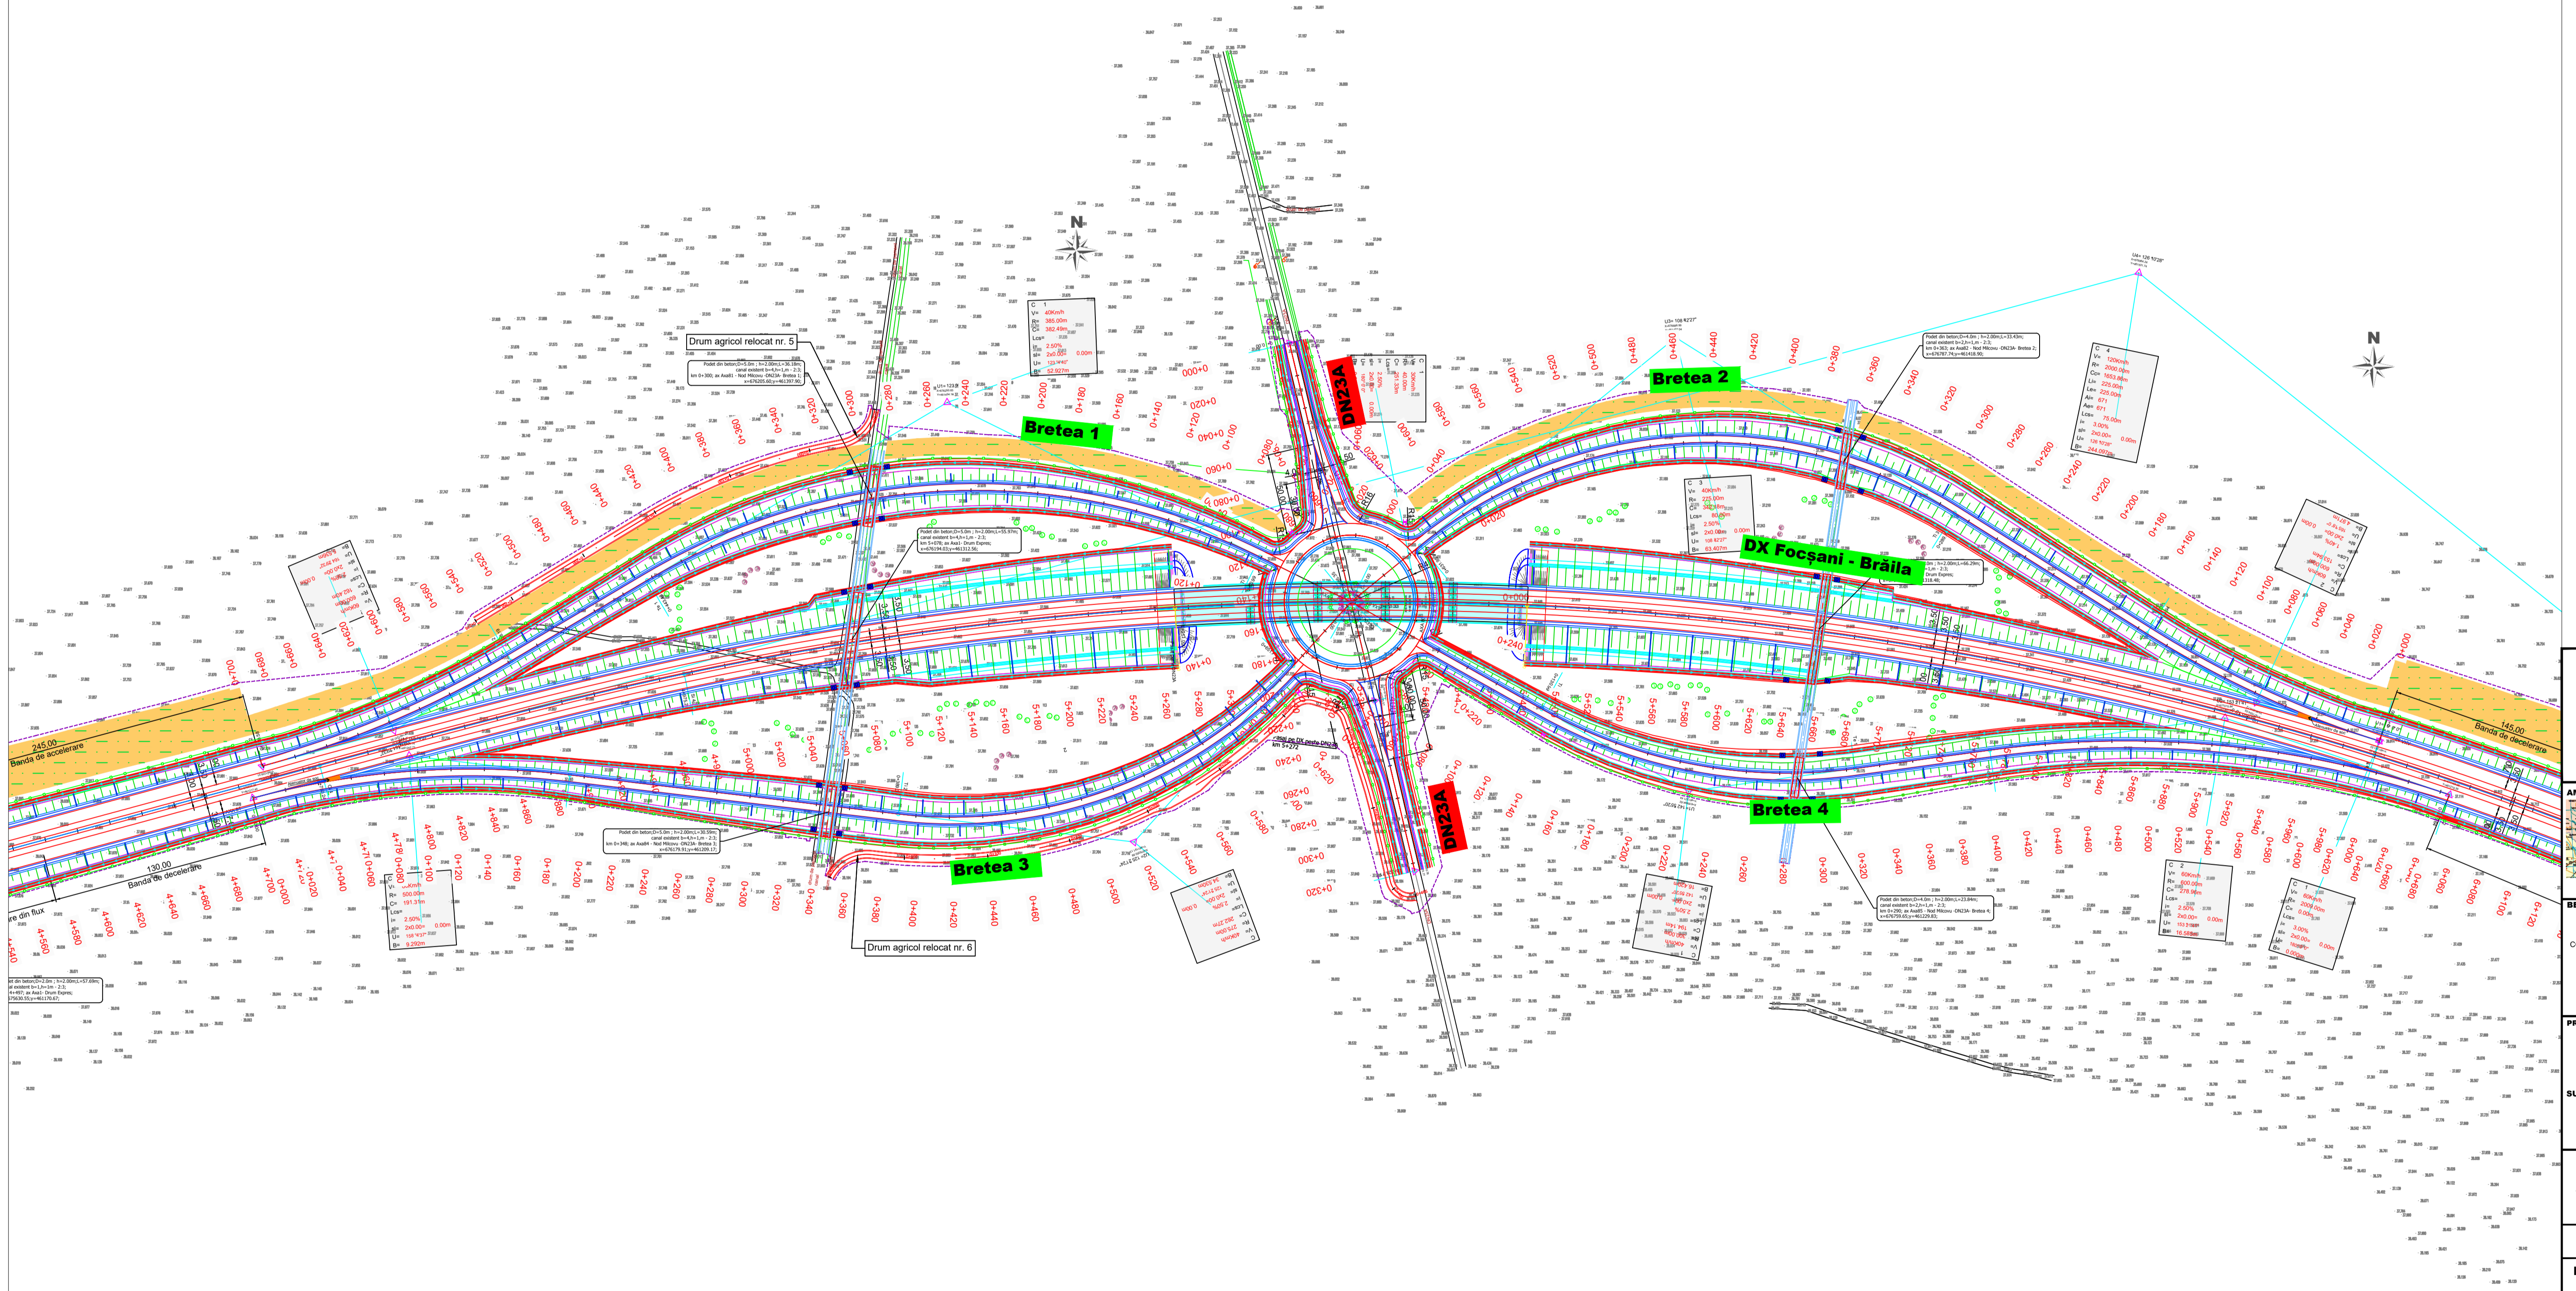

PROIECT CO-FINANȚAT DE UNIUNEA EUROPEANĂ PRIN PROGRAMUL OPERAȚIONAL INFRASTRUCTURĂ MARE  
 UNIUNEA EUROPEANĂ  
 GUVERNUL ROMÂNIEI



**AMPLASAMENT**  
**BENEFICIAR**  
 MINISTERUL TRANSPORTURILOR SI INFRASTRUCTURII  
 COMPANIA NAȚIONALĂ DE ADMINISTRARE A INFRASTRUCTURII RUTIERE  
 CNAIR

**PROIECTANT GENERAL**  
**acciona**  
**SUBPROIECTANT**


**INVESTITIA**  
 ELABORARE STUDIU DE FEZABILITATE SI PROIECT TEHNIC DE EXECUȚIE PENTRU OBIECTIVUL DRUM EXPRES FOCSANI - BRĂILA

**FAZA DE PROIECTARE**  
 Studiu de Fezabilitate  
 Coordonator de proiect: Ing. José Carlos RUBIO MATILLA  
 Proiectat: Ing. Dragos Constantin GAIU  
 Verificat: Ing. Cristian Florin PETRU


Proiect nr: 92/37074/19.06.2020  
 Scara: 1:2000  
 Data: Octombrie 2023

**PLAN DE SITUATIE**  
 Nod rutier: Milcovu (DN23A)  
 Km 5+375



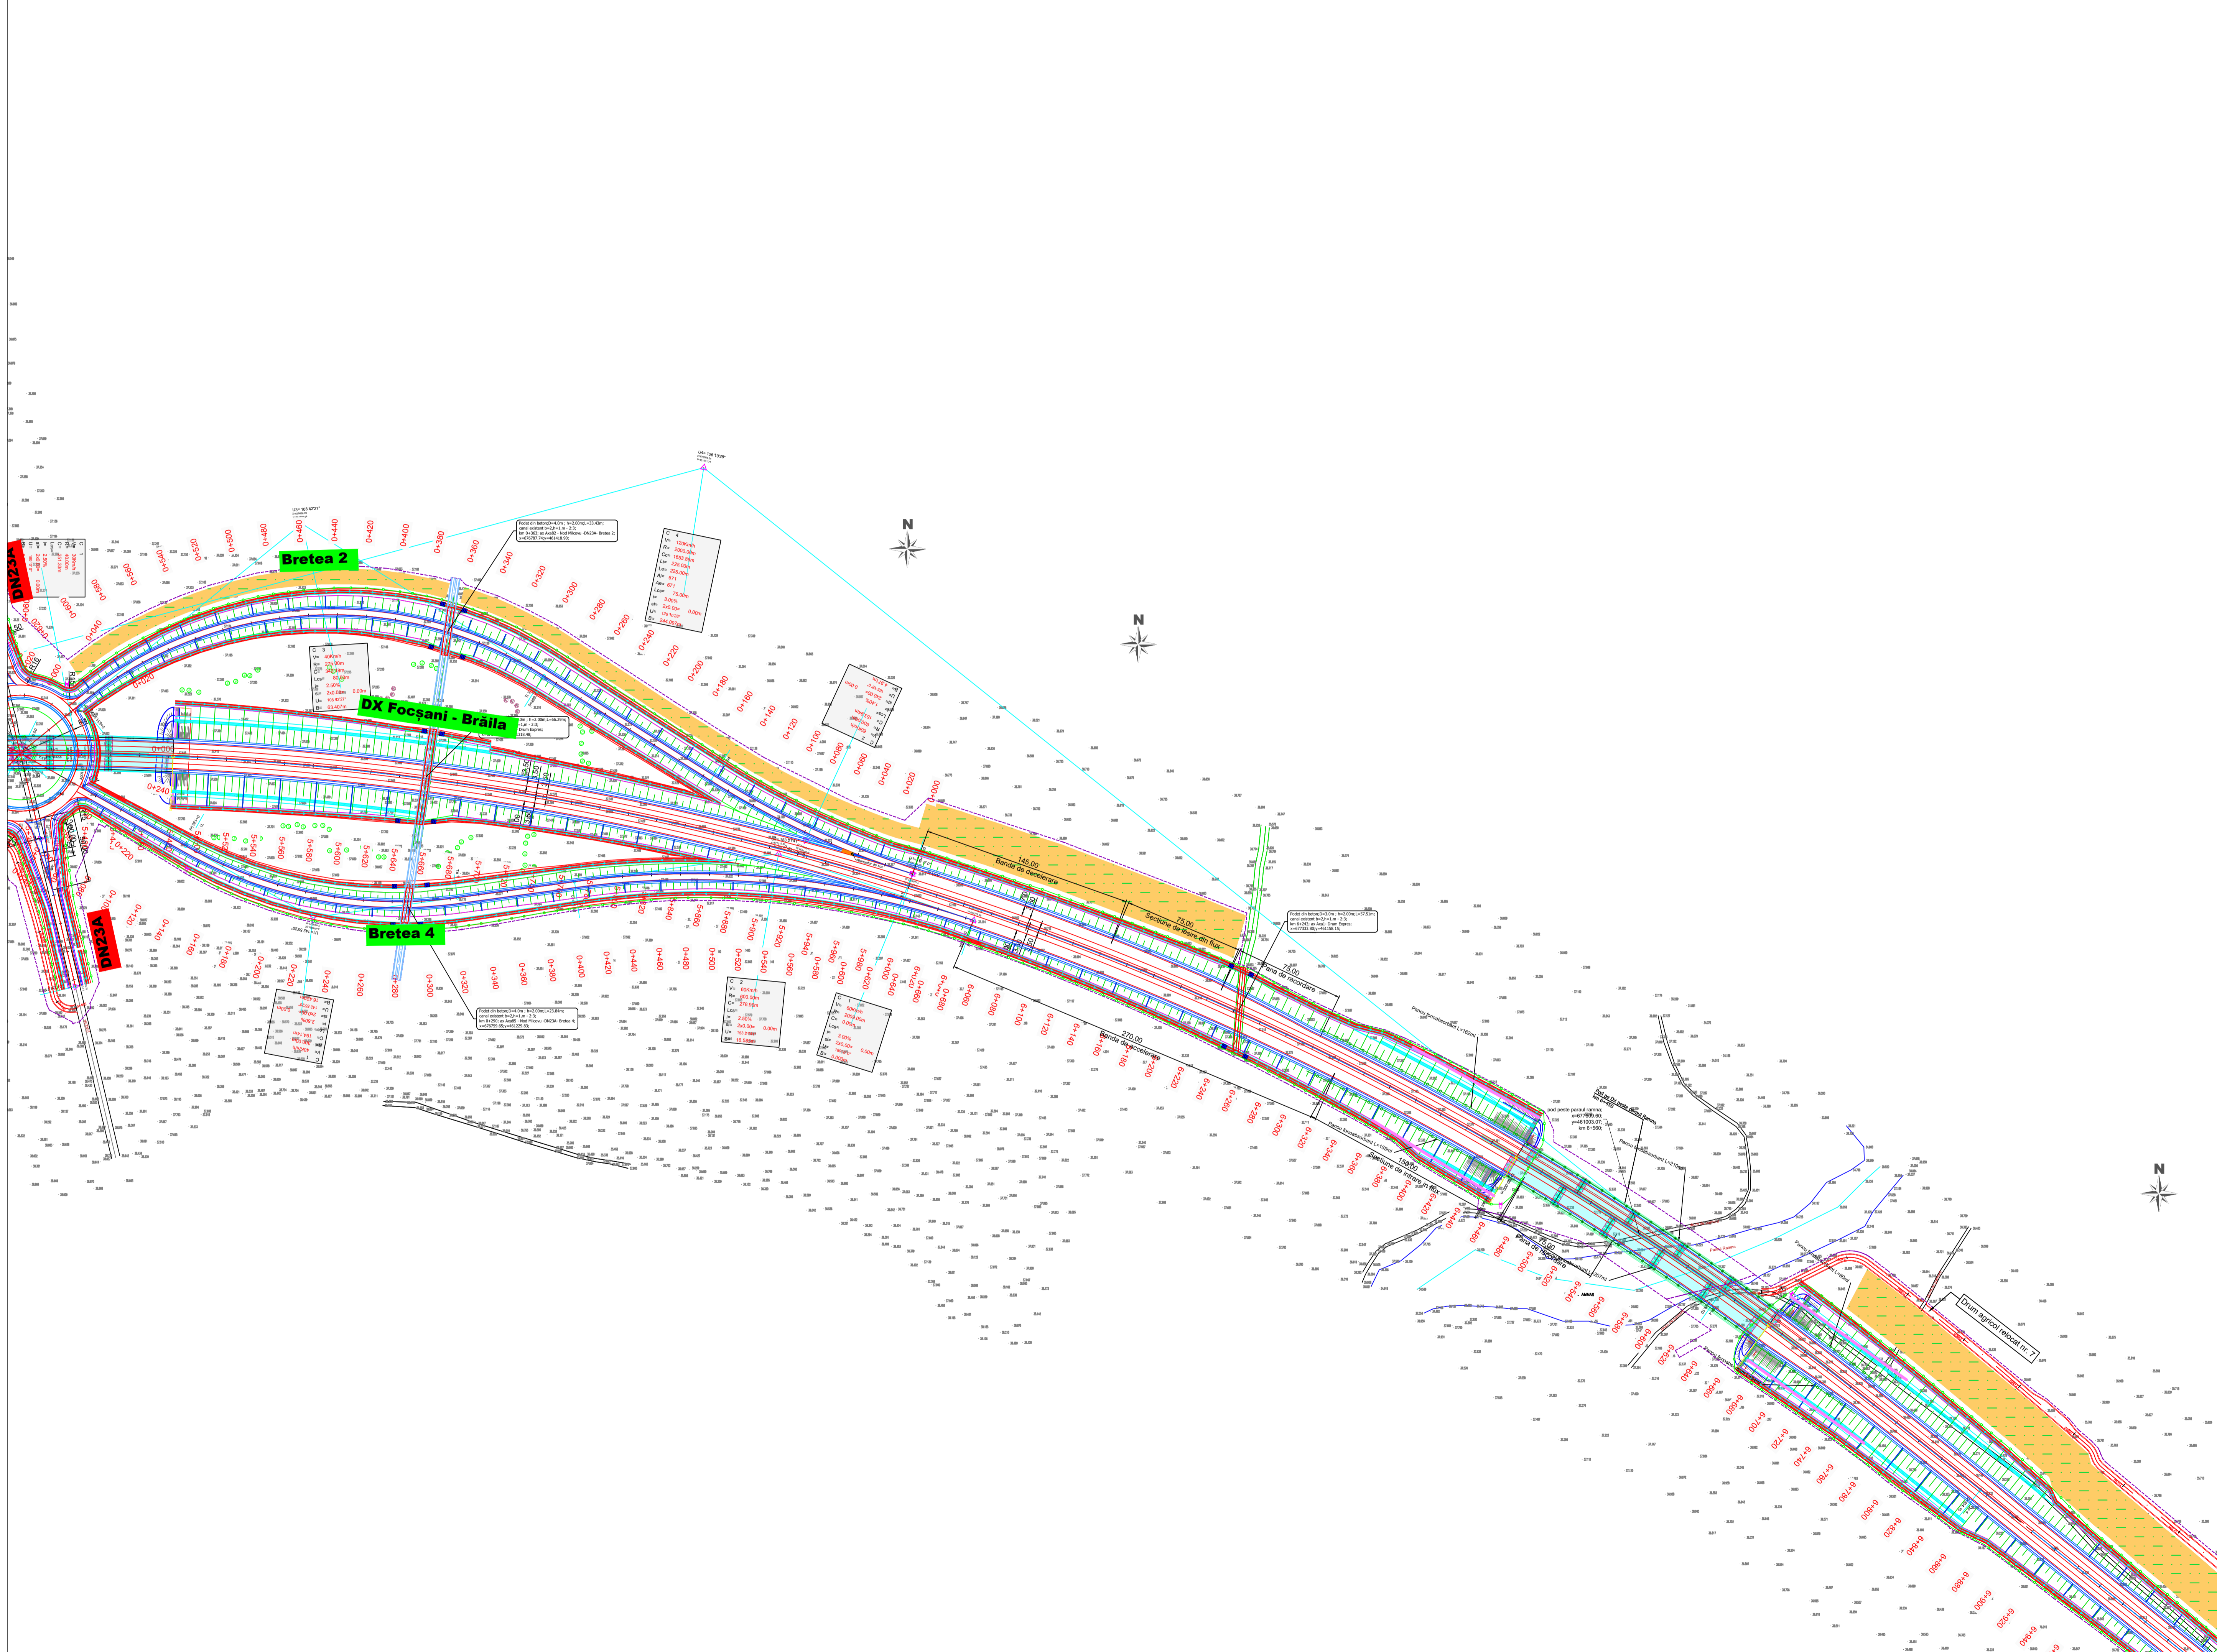

PROIECT CO-FINANȚAT DE UNIUNEA EUROPEANĂ PRIN PROGRAMUL OPERAȚIONAL INFRASTRUCTURĂ MARE  
 UNIUNEA EUROPEANĂ  
 GUVERNUL ROMÂNIEI

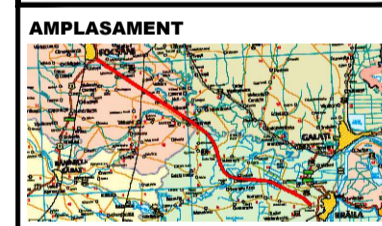

BENEFICIAR  
 MINISTERUL TRANSPORTURILOR ȘI INFRASTRUCTURII  
 COMPANIA NAȚIONALĂ DE ADMINISTRARE A INFRASTRUCTURII RUTIERE  
 CNAIR

PROIECTANT GENERAL  
**acciona**

SUBPROIECTANT

INVESTIȚIA  
 ELABORARE STUDIU DE FEZABILITATE ȘI PROIECT TEHNIC DE EXECUȚIE PENTRU OBIECTIVUL DRUM EXPRESS FOCȘANI - BRAILA

FAZA DE PROIECTARE  
 Studiu de Fezabilitate

Coordonator de proiect Ing. José Carlos RUBIO MATILLA	Proiectat de Ing. Dragos Constantin GAI
	Verificat Ing. Cristian PETER

Proiect nr:  
92/37074/19.06.2020

Scara: 1:2000  
 Data: Octombrie 2023

PLAN DE SITUATIE  
 Nod rutier Milcovu (DN23A)  
 Km 5+375