

PROIECT CO-FINANȚAT DE UNIUNEA EUROPEANĂ PRIN PROGRAMUL OPERAȚIONAL INFRASTRUCTURA MARE

UNIUNEA EUROPEANĂ  
ROMANIA

AMPLASAMENT

BENEFICIAR  
MINISTERUL TRANSPORTURILOR ȘI INFRASTRUCTURII  
COMPANIA NAȚIONALĂ DE ADMINISTRARE A INFRASTRUCTURII RUTIERE  
CNAIR

PROIECTANT GENERAL  
**acciona**

SUBPROIECTANT

INVESTIȚIA  
ELABORARE STUDIU DE FEZABILITATE ȘI PROIECT TEHNIC DE EXECUȚIE PENTRU OBIECTIVUL DRUM EXPRES FOCSANI - BRAILA

FAZA DE PROIECTARE  
Studiu de Fezabilitate

Coordonator de proiect Ing. José Carlos RUBIO MATILLA	Proiectat Ing. Dragos Constantin GAIU
	Verificat Ing. Cristian Peter NETI

Proiect nr:  
92/37074/19.06.2020


Scara: 1:2000

Data: Octombrie 2023

PLAN DE SITUATIE  
Nod rutier Siliștea (DJ221C)  
Km 68+700

Con:FB-SF-S-D-PS-NRS-001 Rev. 01



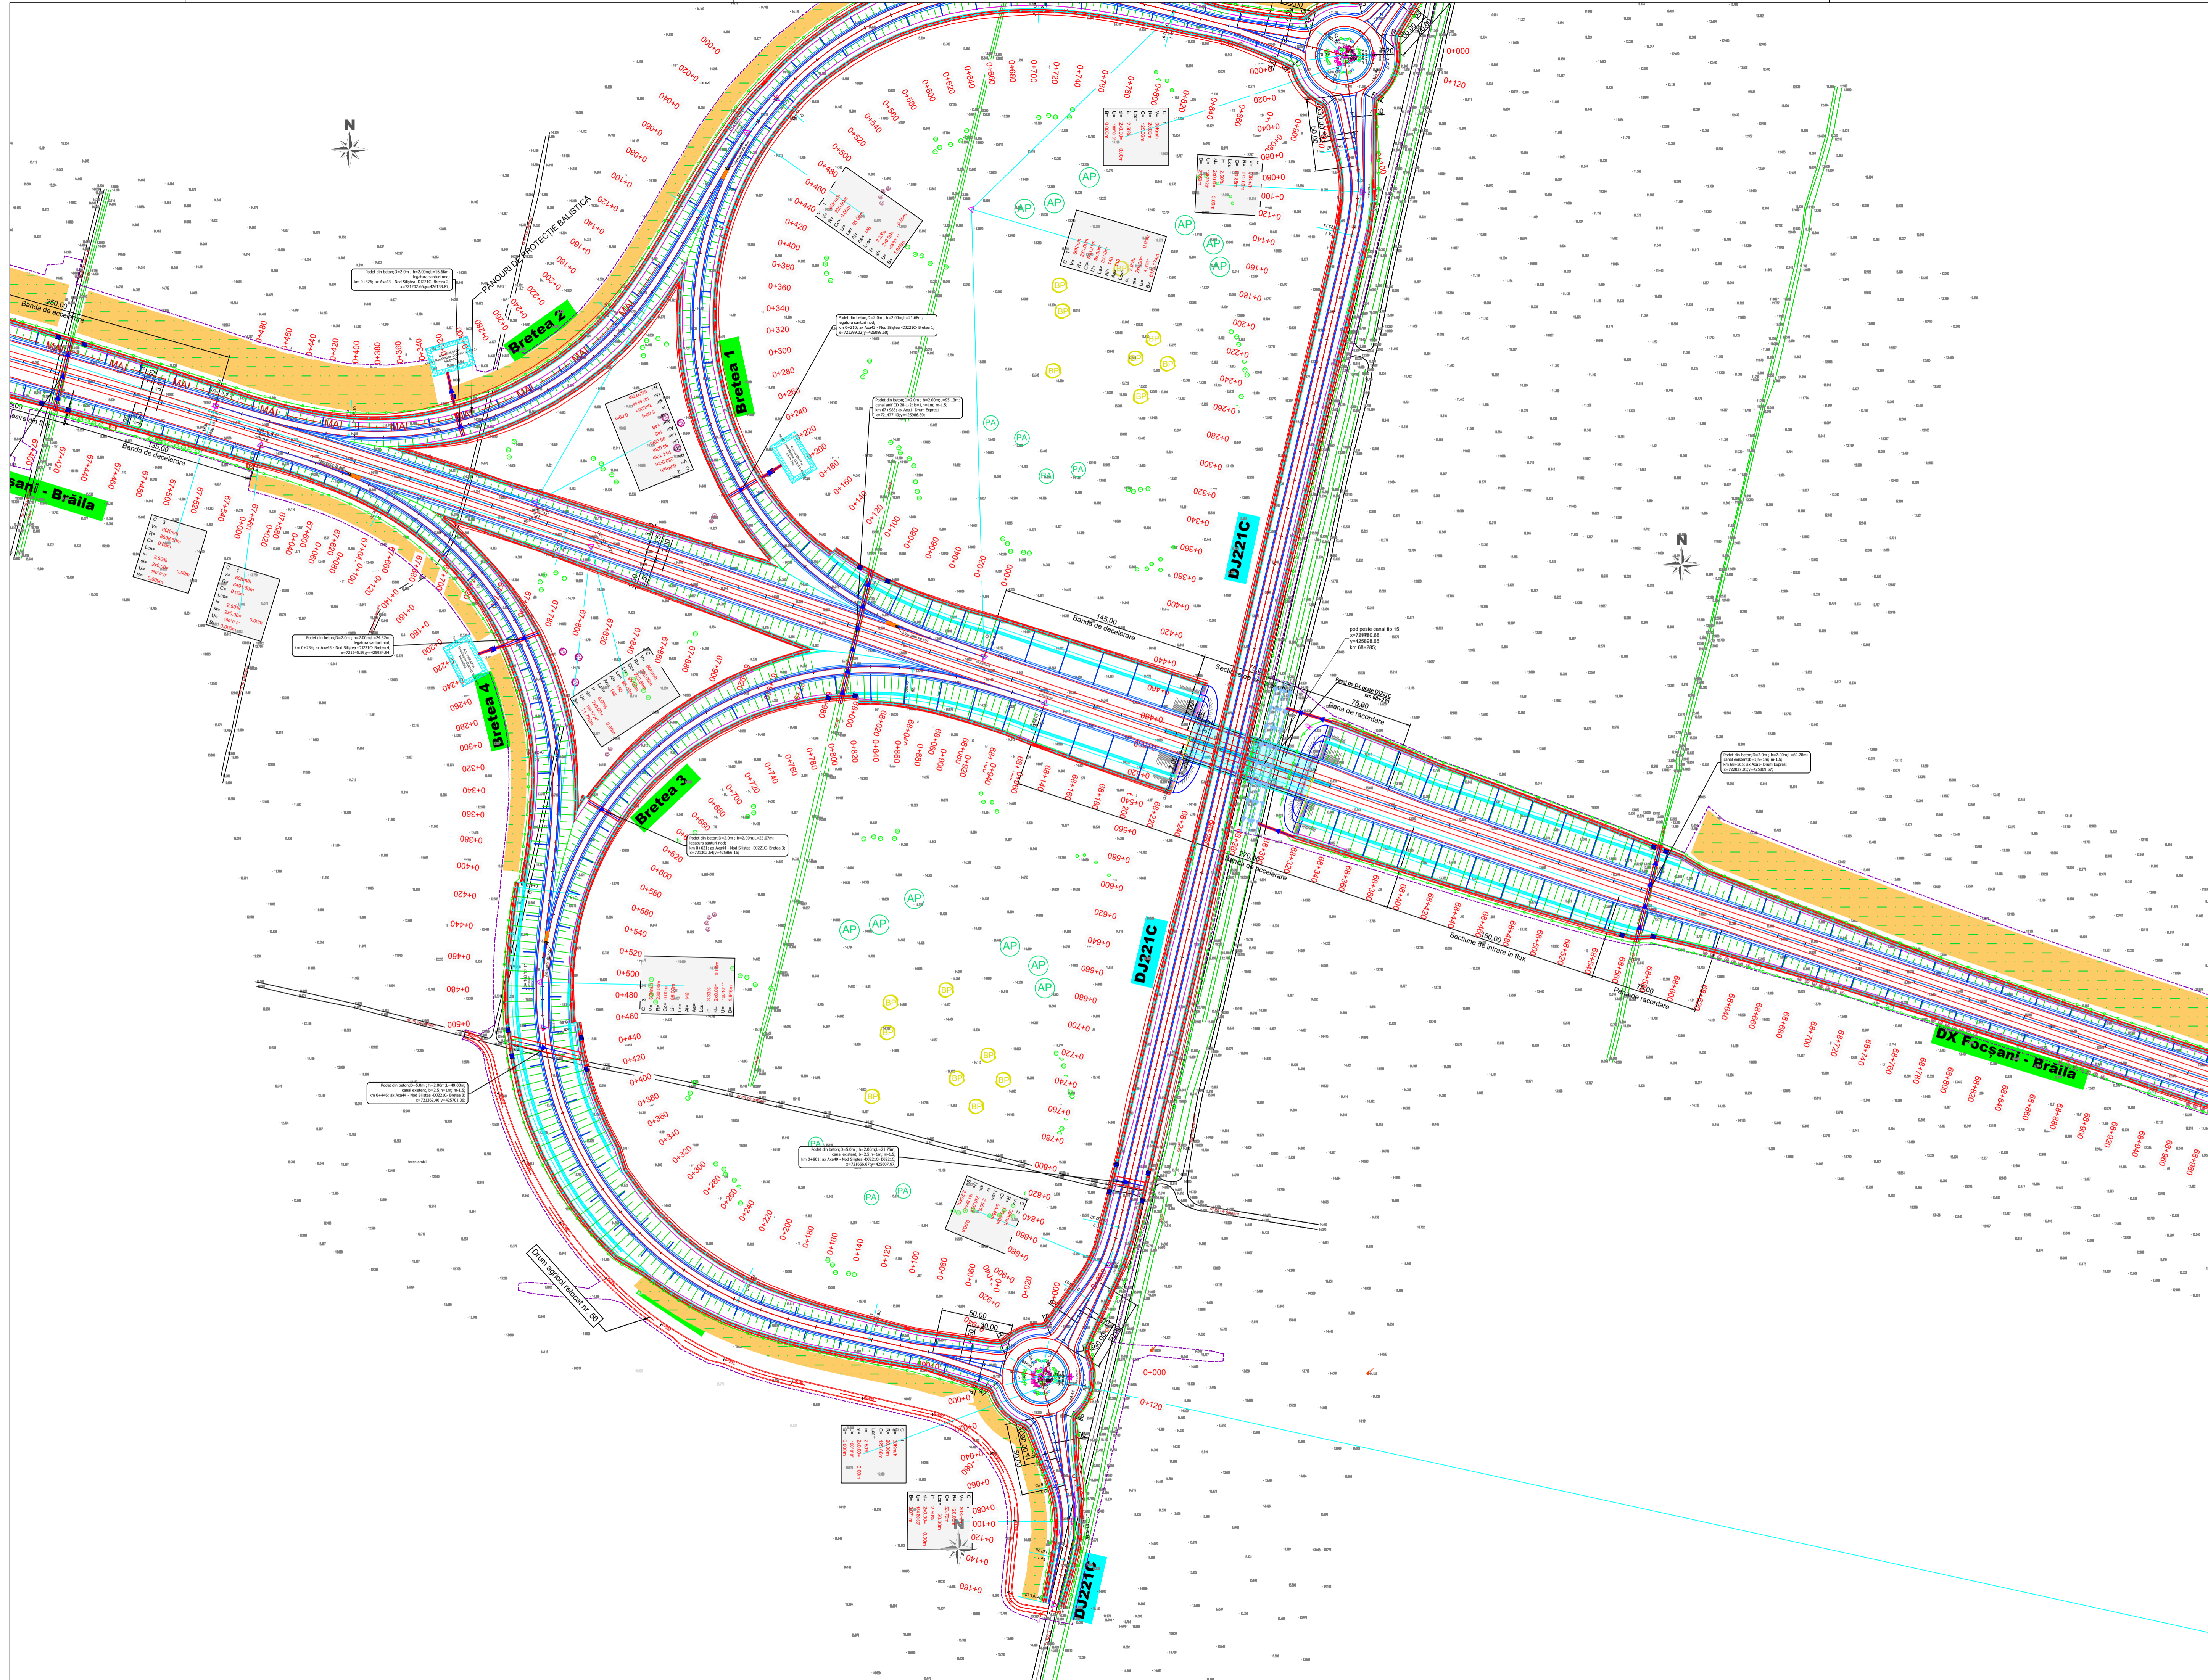

PROIECT CO-FINANȚAT DE UNIUNEA EUROPEANĂ PRIN PROGRAMUL OPERAȚIONAL INFRASTRUCTURĂ MARE

UNIUNEA EUROPEANĂ

ROMANIA

AMPLASAMENT

BENEFICIAR

MINISTERUL TRANSPORTURILOR ȘI INFRASTRUCTURII

COMPANIA NAȚIONALĂ DE ADMINISTRARE A INFRASTRUCTURII RUTIERE

CNAIR

PROIECTANT GENERAL

acciona

SUBPROIECTANT

INVESTITIA

ELABORARE STUDIU DE FEZABILITATE ȘI PROIECT TEHNIC DE EXECUȚIE PENTRU OBIECTIVUL DRUM EXPRESS FOCSANI - BRAILA

FAZA DE PROIECTARE

Studiu de Fezabilitate

Coordonator de proiect

ing. José Carlos RUBIO MATILLA

Proiectat

ing. Dragos Constantin GAIU

Verificat

ing. Cristian Peter NIETU

Proiect nr:

92/37074/19.06.2020

Scara:

1:2000

Data:

Octombrie 2023

PLAN DE SITUAȚIE

Nod rutier Siliștea (DJ221C)

Km 68+700

Con:FB-SF-S-D-PS-NRS-002 Rev. 01