

# Parcare de Scurta Durata

Se aplica la Km 17+600 st

PROIECT CO-FINANȚAT DE UNIUNEA EUROPEANĂ PRIN PROGRAMUL OPERAȚIONAL INFRASTRUCTURA MARE



UNIUNEA EUROPEANĂ




GUVERNUL ROMÂNIEI



Instrumente Structurale 2014-2020  
POIM

## AMPLASAMENT

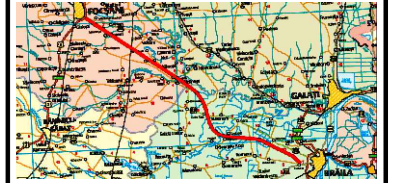

## BENEFICIAR

MINISTERUL TRANSPORTURILOR SI INFRASTRUCTURII

COMPANIA NAȚIONALĂ DE ADMINISTRARE A INFRASTRUCTURII RUTIERE



## PROIECTANT GENERAL



## SUBPROIECTANT

## INVESTITIA

ELABORARE STUDIU DE FEZABILITATE SI PROIECT TEHNIC DE EXECUȚIE PENTRU OBIECTIVUL DRUM EXPRES FOCSANI - BRĂILA

## FAZA DE PROIECTARE

Studiu de Fezabilitate

Coordonator de proiect arh. BIOCSCA Alfredo

ing. José Carlos RUBIO MATILLA

Verificat arh. BIOCSCA Alfredo


Proiect nr:  
92/37074/19.06.2020

Scara: 1:2000

Data: Octombrie 2023

Spatiu de Servicii  
Parcare de scurta durata  
km 17+600st  
Plan

Cod: FB-FS-ARH-PSD-001 Rev. 1

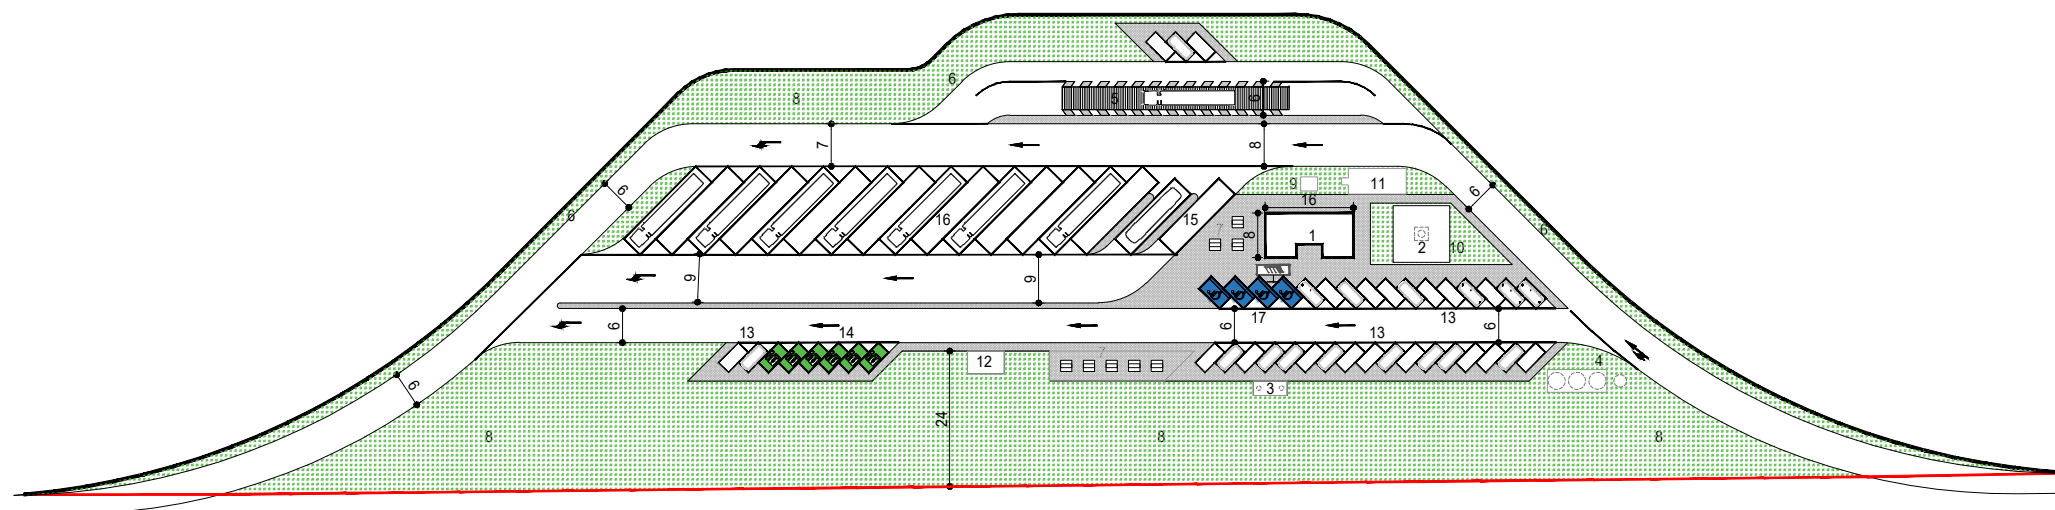

### LEGENDA PARCARE DE SCURTA DURATA / SHORT TIME PARKING LEGEND:

- |   |   |
|---|---|
| 1. GRUP SANITAR PUBLIC / PUBLIC RESTROOM  | 10. IMPREJMUIRE PUT FORAT / FENCE AROUND FRESH WATER WELL   |
| 2. PUT FORAT / FRESH WATER WELL   | 11. REZERVOR APA CU GRUP POMPARE / WATER TANK AND PUMPING GROUP   |
| 3. REZERVOR ETANS VIDANJABIL / DRAINABLE SEWAGE TANK  | 12. PLATFORMA CONTAINERE ECOLOGICE / WASTE CONTAINER PLATFORM   |
| 4. STATIE POMPARE APE PLUVIALE SI REZERVOR TAMPON / RAIN WATER PUMPING STATION AND STORAGE TANK | 13. PARCARE AUTOTURISME - 31 LOCURI / CAR PARKING - 31 PLACES   |
| 5. PLATFORMA DE CANTARIRE / WEIGHTING PLATFORM  | 14. PARCARE AUTOTURISME ELECTRICE - 6 LOCURI / ELECTRIC CAR PARKING - 6 PLACES                            |
| 6. IMPREJMUIRE EXTERIOARA / EXTERIOR FENCE  | 15. PARCARE AUTOCARE - 2 LOCURI / BUS PARKING - 2 PLACES  |
| 7. MESE ACOPERITE / COVERED TABLES  | 16. PARCARE AUTOVEHICULE GRELE - 15 LOCURI / TRUCK PARKING - 15 PLACES                                    |
| 8. SPATII PROTECTIE / PROTECTION VEGETATION   | 17. PARCARE PENTRU PERSOANE CU DIZABILITATI - 4 LOCURI / PARKING FOR PERSONS WITH DISABILITIES - 4 PLACES |
| 9. POST TRAFU / TRANSFORMER STATION   |   |

### BILANT SUPRAFETE

- SUPRAFATA PLATFORMA: 15.775,51mp
- SUPRAFATA GRUP SANITAR PUBLIC: Ac=115,75mp.
- PARCARE AUTOTURISME - 41 de locuri
- PARCARE VEHICULE GRELE/AUTOBUSE - 17 locuri

Parcare de Scurta Durata

