ELEVATIE

Sc. 1:500

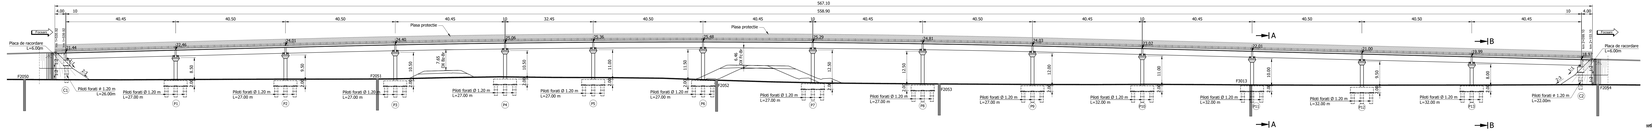

VEDERE PLANA

Sc. 1:500

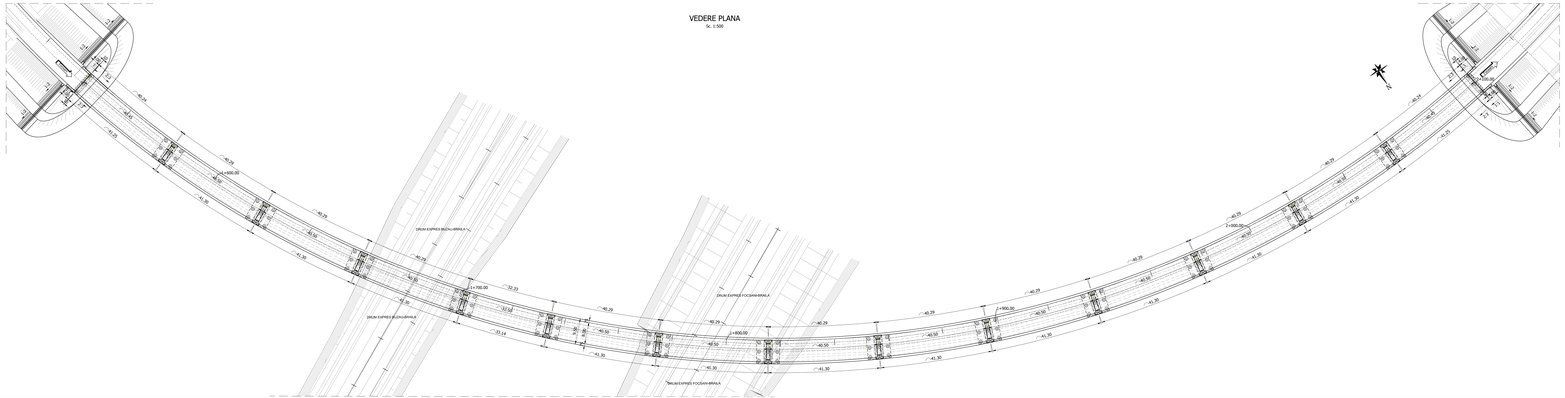
DRUM EXPRES BUZAU-BRAILA
DRUM EXPRES BUZAU-BRAILA
DRUM EXPRES FOCSANI-BRAILA
DRUM EXPRES FOCSANI-BRAILA
R=1000.00
R=900.00
R=900.00
R=1100.00
R=1100.00
R=1100