



Viaduct peste DN71, CF 104 si drum acces
Km 0+002

Tipul	ID	Lim	SE
U	01	0+000	0+000
U	02	0+000	0+000
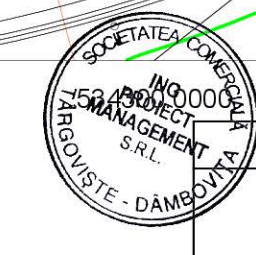

Beneficiar: CONSILIUL JUDEȚEAN DÂMBOVIȚA Piața Tricolorului, Nr.1 Târgoviște, DÂMBOVIȚA Email: consjdb@cjdb.ro Tel.: 0245-207600	Proiectant: ASOCIEREA: VIA CARPATIA CONSULT SRL lider de asociere ING PROJECT MANAGEMENT SRL EAST WATER DRILLINGS SRL	Contract nr.: 190/785 23.03.2022	Proiect nr.: 282/2022	Faza: Studiu de Fezabilitate	Data: 01.2024	Amplasament: Judetul Dâmbovița	CLASA TEHNICA: II CATEGORIA DE IMPORTANTA: B
		Specificație Șef proiect Proiectat Desenat Verificat	Nume ING. VIOREL GIURA ING. THEODOR MAROS ING. NICUSOR POIANA ING. RAZVAN ANDREI ING. CRISTIAN BORBELI	Semnatura 	Scara: 1:1000 Revizia:	Titlul planșei: PLAN DE SITUATIE	Planșa nr.: PS - 01

"DRUM DE LEGĂTURĂ LA DRUMUL NAȚIONAL DN71
PENTRU ASIGURAREA OPTIMIZĂRII TRAFICULUI RUTIER ȘI
ACCESIBILITĂȚII ÎN ZONELE URBANE ALE ORAȘELOR
PUCIOASA ȘI FIENI"

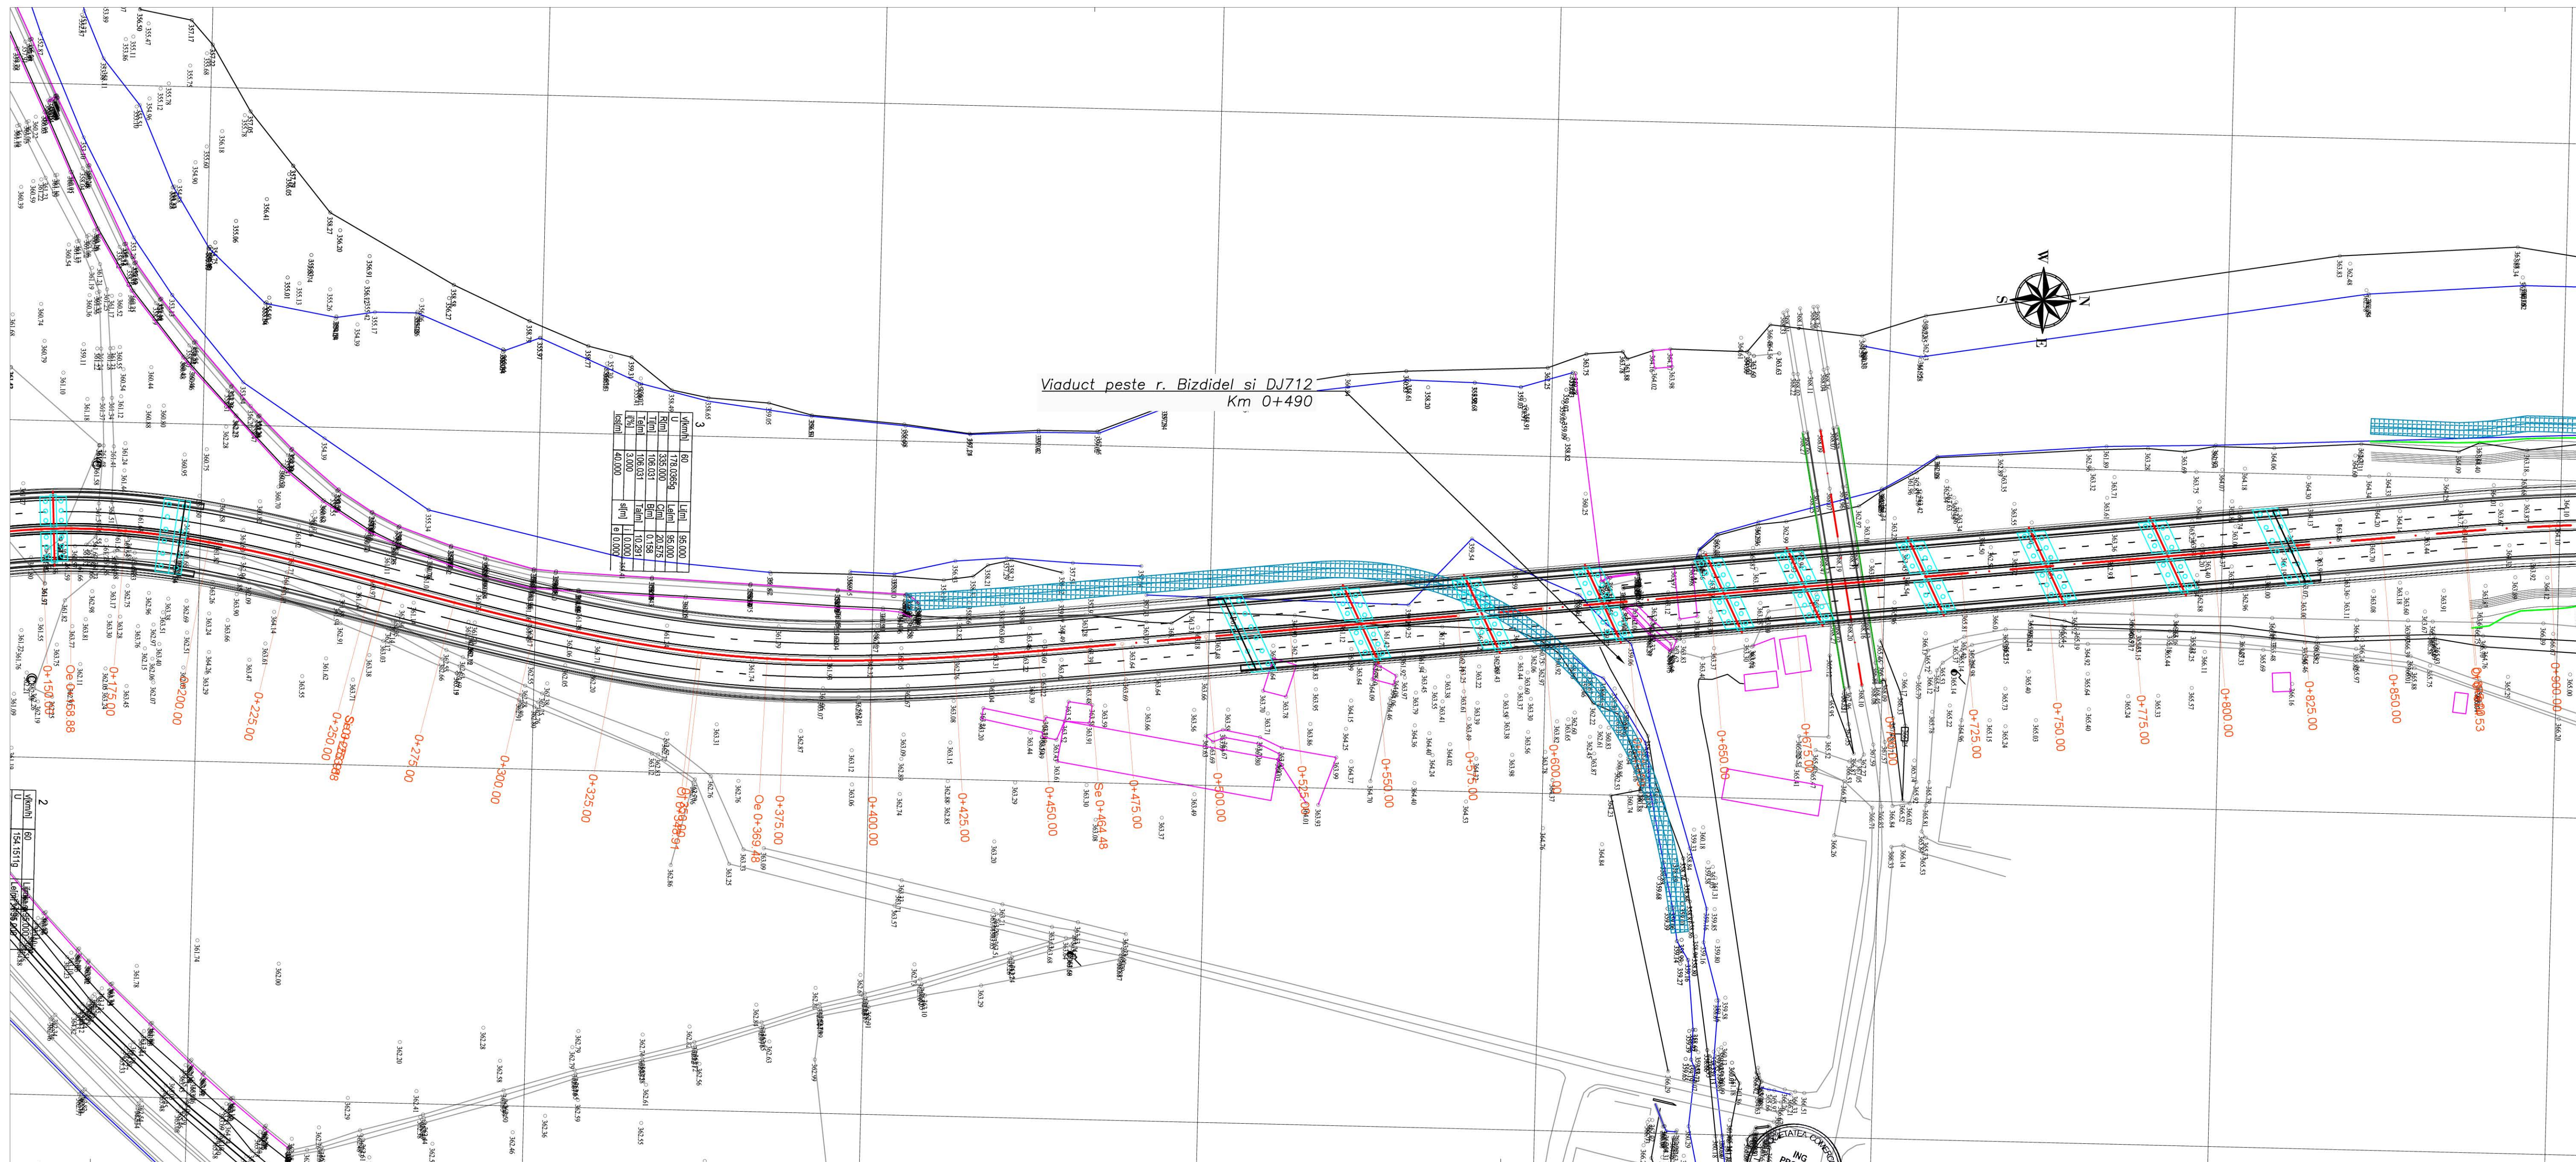

Beneficiar:
CONSILIUL JUDEȚEAN
 DÂMBOVIȚA
 Piața Tricolorului, Nr.1
 Târgoviște, DÂMBOVIȚA
 Email: consjdb@d.ro
 Tel.: 0245-207600


Proiectant:
IA
 ASOCIEREA:
 VIA CARPATIA CONSULT SRL
 lider de asociere
 ING PROJECT MANAGEMENT SRL
 EAST WATER DRILLINGS SRL

Contract nr.: 190/785 23.03.2022	Proiect nr.: 282/2022	Faza: Studiu de Fezabilitate	Data: 01.2024
Șef proiect ING. VIOREL GIURA	Proiectat ING. NICUSOR POIANA	Desenat ING. RAZVAN ANDREI	Verificat ING. CRISTIAN BORBELI

Amplasament: Judetul Dâmbovița	CLASA TEHNICA: II CATEGORIA DE IMPORTANTA: B
"DRUM DE LEGĂTURĂ LA DRUMUL NAȚIONAL DN71 PENTRU ASIGURAREA OPTIMIZĂRII TRAFICULUI RUTIER ȘI ACCESIBILITĂȚII ÎN ZONELE URBANE ALE ORAȘELOR PUCIOASA ȘI FIENI"	
Scara: 1:1000	Titlul planșii: PLAN DE SITUATIE
Planșa nr.:	PS - 02

534100.00

534200.00

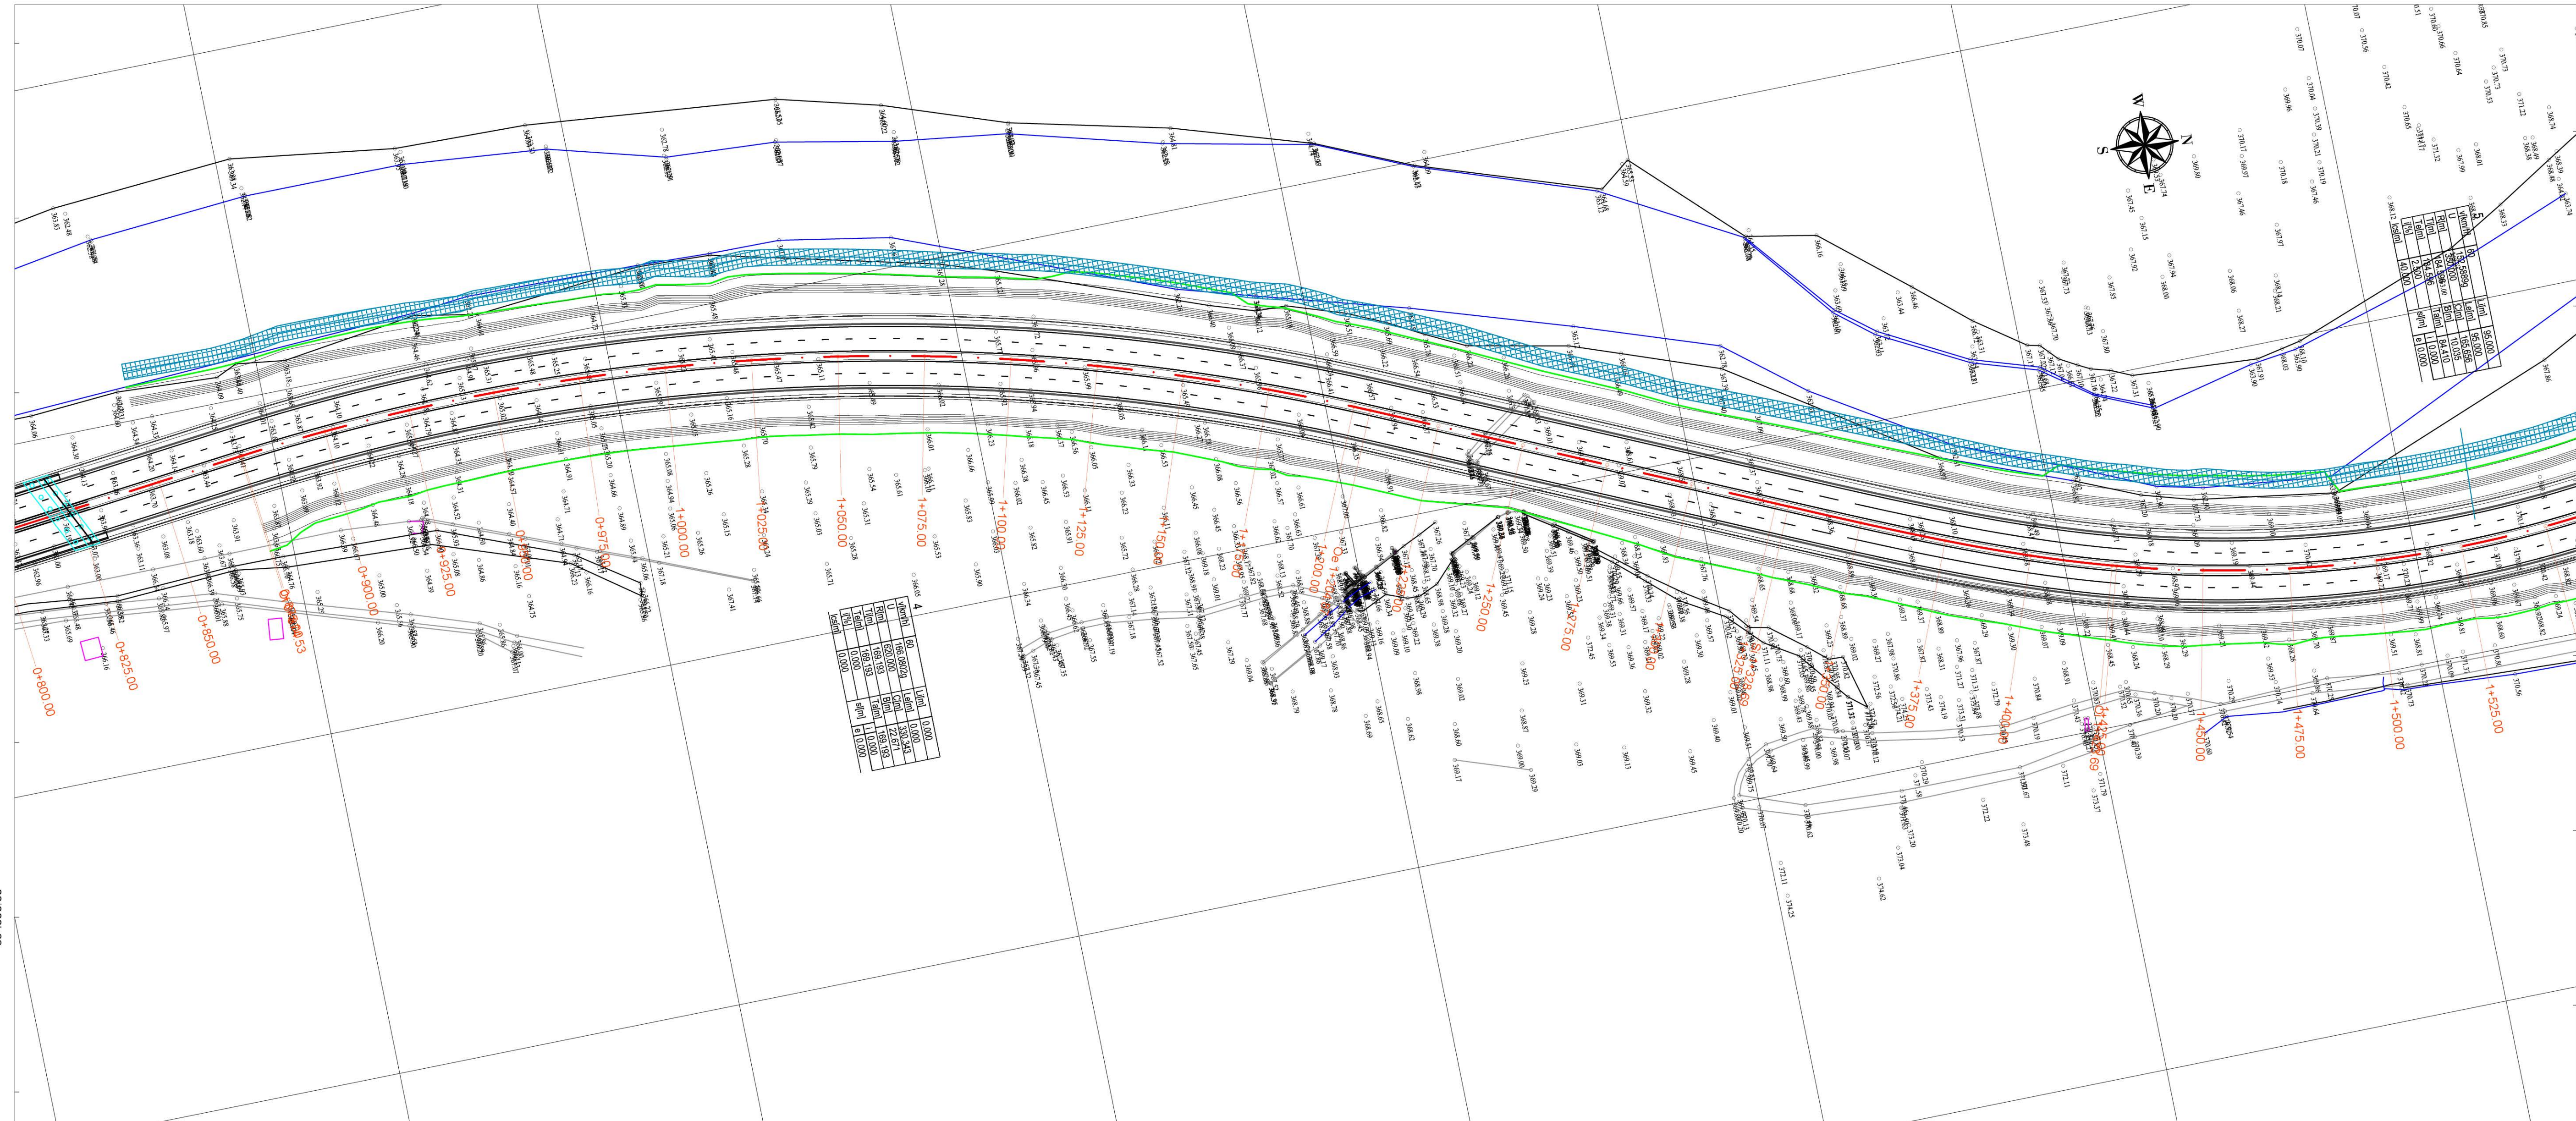

394000.00

534400.00

534500.00




Beneficiar:
CONSILIUL JUDEȚEAN DÂMBOVIȚA
 Piața Tricolorului, Nr.1
 Târgoviște, DÂMBOVIȚA
 Email: consjdb@djd.ro
 Tel.: 0245-207600

Proiectant:
IA
 ASOCIEREA: VIA CARPATIA CONSULT SRL
 lider de asociere
 ING PROJECT MANAGEMENT SRL
 EAST WATER DRILLINGS SRL

Contract nr.: 190/785 23.03.2022	Proiect nr.: 282/2022	Faza: Studiu de Fezabilitate	Data: 01.2024
Șef proiect: ING. VIRORE GIURA	Proiectat: ING. THEODOR MAROS	Desenat: ING. RAZVAN ANDREI	Verificat: ING. CRISTIAN BORBELI

Amplasament: Judetul Dâmbovița	CLASA TEHNICA: II	CATEGORIA DE IMPORTANTA: B
"DRUM DE LEGĂTURĂ LA DRUMUL NAȚIONAL DN71 PENTRU ASIGURAREA OPTIMIZĂRII TRAFICULUI RUTIER ȘI ACSESIBILITĂȚII ÎN ZONELE URBANE ALE ORAȘELOR PUCIOASA ȘI FIENI"		
Titlul planșei: PLAN DE SITUATIE	Planșa nr.: PS - 03	

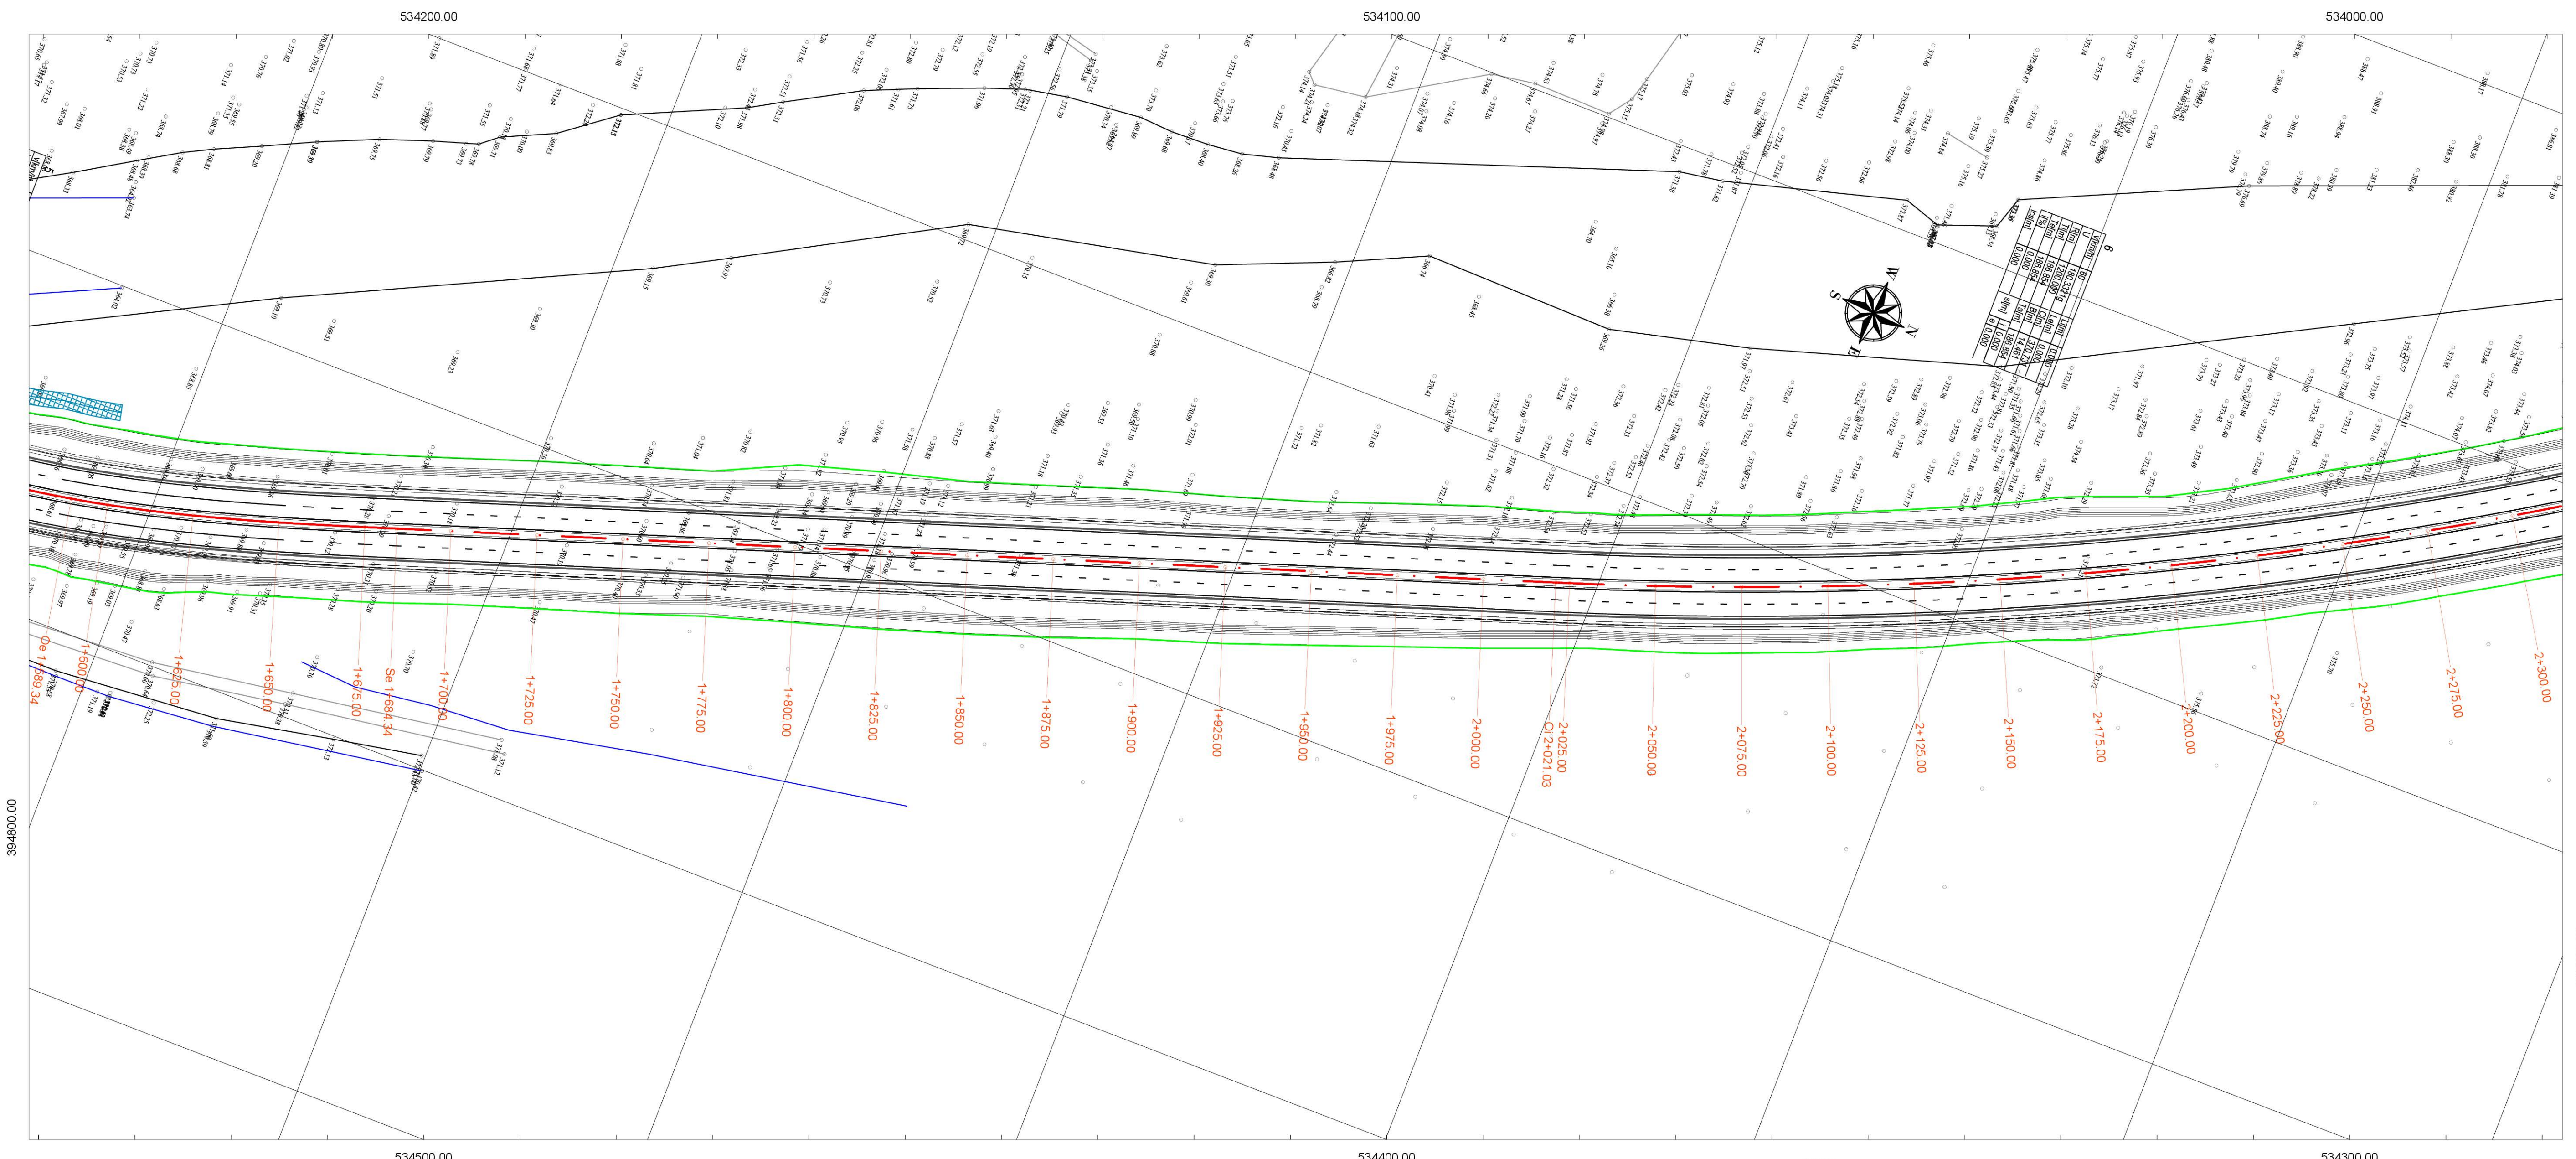


Beneficiar:
CONSILIUL JUDEȚEAN DÂMBOVIȚA
 Piața Tricolorului, Nr.1
 Târgoviște, DÂMBOVIȚA
 Email: consjdb@cj.ro
 Tel.: 0245-207600

Proiectant:
IA
 ASOCIAREA: VIA CARPATIA CONSULT SRL
 (lider de asociere)
 ING PROJECT MANAGEMENT SRL
 EAST WATER DRILLINGS SRL


Contract nr.: 190/785 23.03.2022	Proiect nr.: 282/2022	Faza: Studiu de Fezabilitate	Data: 01.2024
Șef proiect: ING. VIORELE GIURA	Proiectat: ING. THEODOR MAROS	Desenat: ING. RAZVAN ANDREI	Verificat: ING. CRISTIAN BORBELI

Amplasament: Judetul Dâmbovița	CLASA TEHNICA: II	CATEGORIA DE IMPORTANTA: B
"DRUM DE LEGĂTURĂ LA DRUMUL NAȚIONAL DN71 PENTRU ASIGURAREA OPTIMIZĂRII TRAFICULUI RUTIER ȘI ACESIBILITĂȚII ÎN ZONELE URBANE ALE ORAȘELOR PUCIOASA ȘI FIENI"		
Scara: 1:1000	Revizia:	Titlul planșei: PLAN DE SITUAȚIE
		Planșa nr.: PS - 04

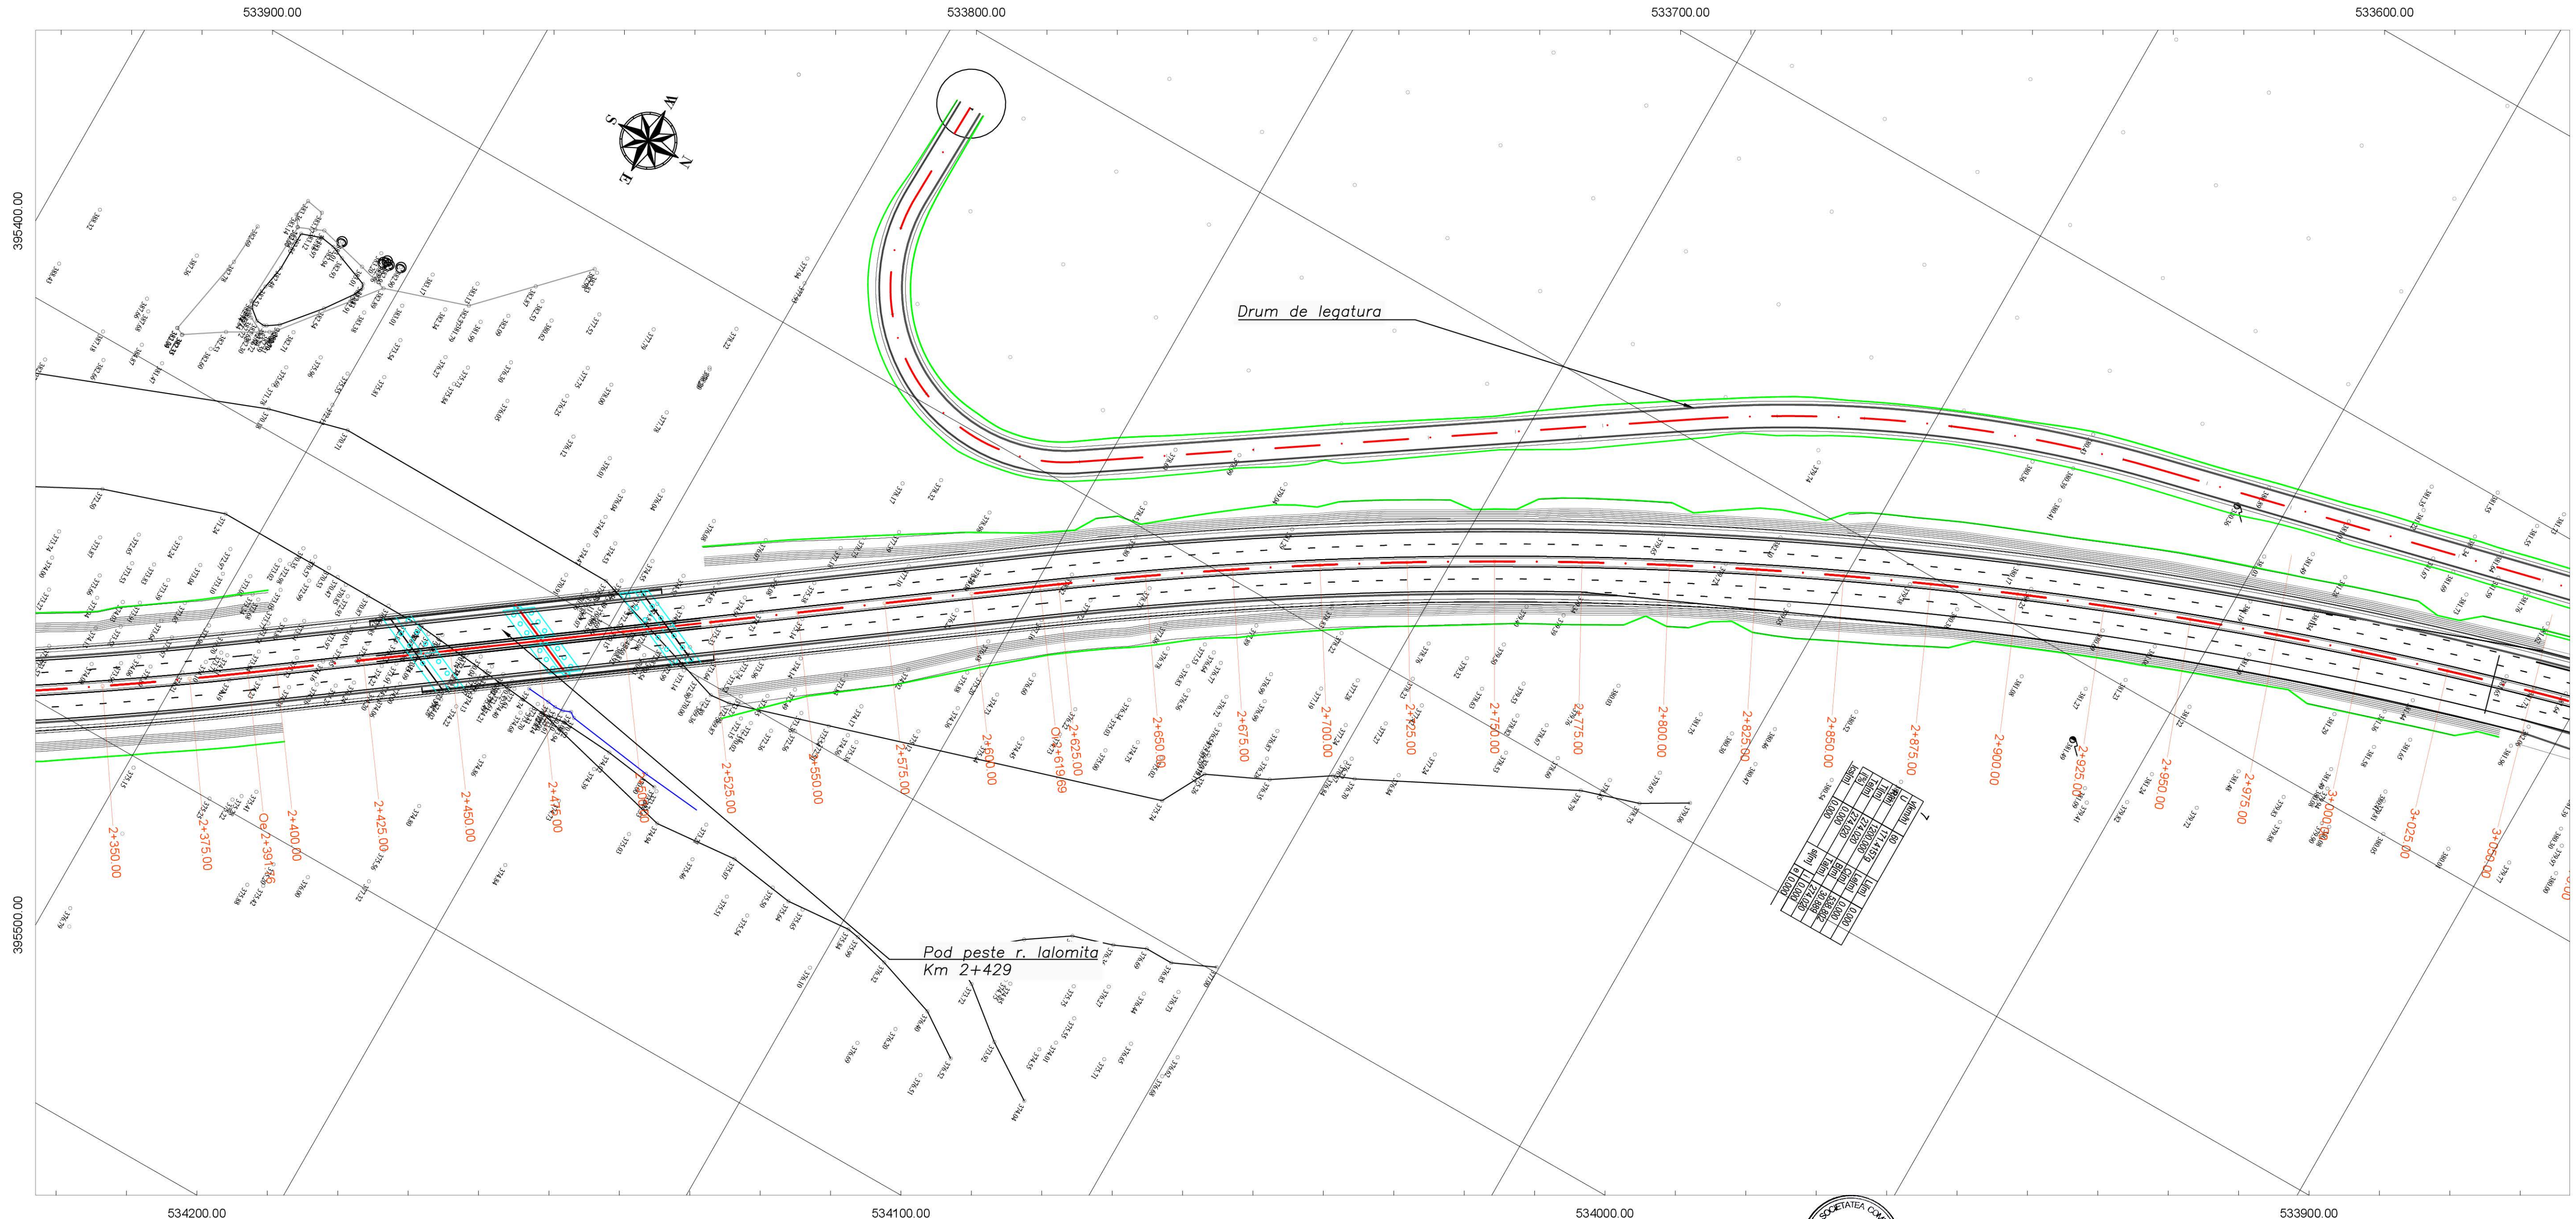

Beneficiar:  CONSILIUL JUDEȚEAN DÂMBOVIȚA Piața Tricolorului, Nr.1 Târgoviște, DÂMBOVIȚA Email: consjdb@cj.d.ro Tel.: 0245-207600	Proiectant:  ASOCIERIA: VIA CARPATIA CONSULT SRL (lider de asociere) ING PROJECT MANAGEMENT SRL EAST WATER DRILLINGS SRL	Contract nr.: 190/785 23.03.2022	Proiect nr.: 282/2022	Faza: Studiu de Fezabilitate	Data: 01.2024	Amplasament: Judetul Dâmbovița	CLASA TEHNICA: II CATEGORIA DE IMPORTANTA: B
		Specificație	Nume	Semnatura	Scara: 1:1000 Revizia:	Titlul planșii: PLAN DE SITUAȚIE	Planșa nr.: PS - 05
		Șef proiect	ING. VIOREL GIURA				
		Proiectat	ING. THEODOR MAROS				
		Proiectat	ING. NICUSOR POIANA				
Desenat	ING. RAZVAN ANDREI						
Verificat	ING. CRISTIAN BORBELI						

"DRUM DE LEGĂTURĂ LA DRUMUL NAȚIONAL DN71
PENTRU ASIGURAREA OPTIMIZĂRII TRAFICULUI RUTIER ȘI
ACCESIBILITĂȚII ÎN ZONELE URBANE ALE ORAȘELOR
PUCIOASA ȘI FIENI"

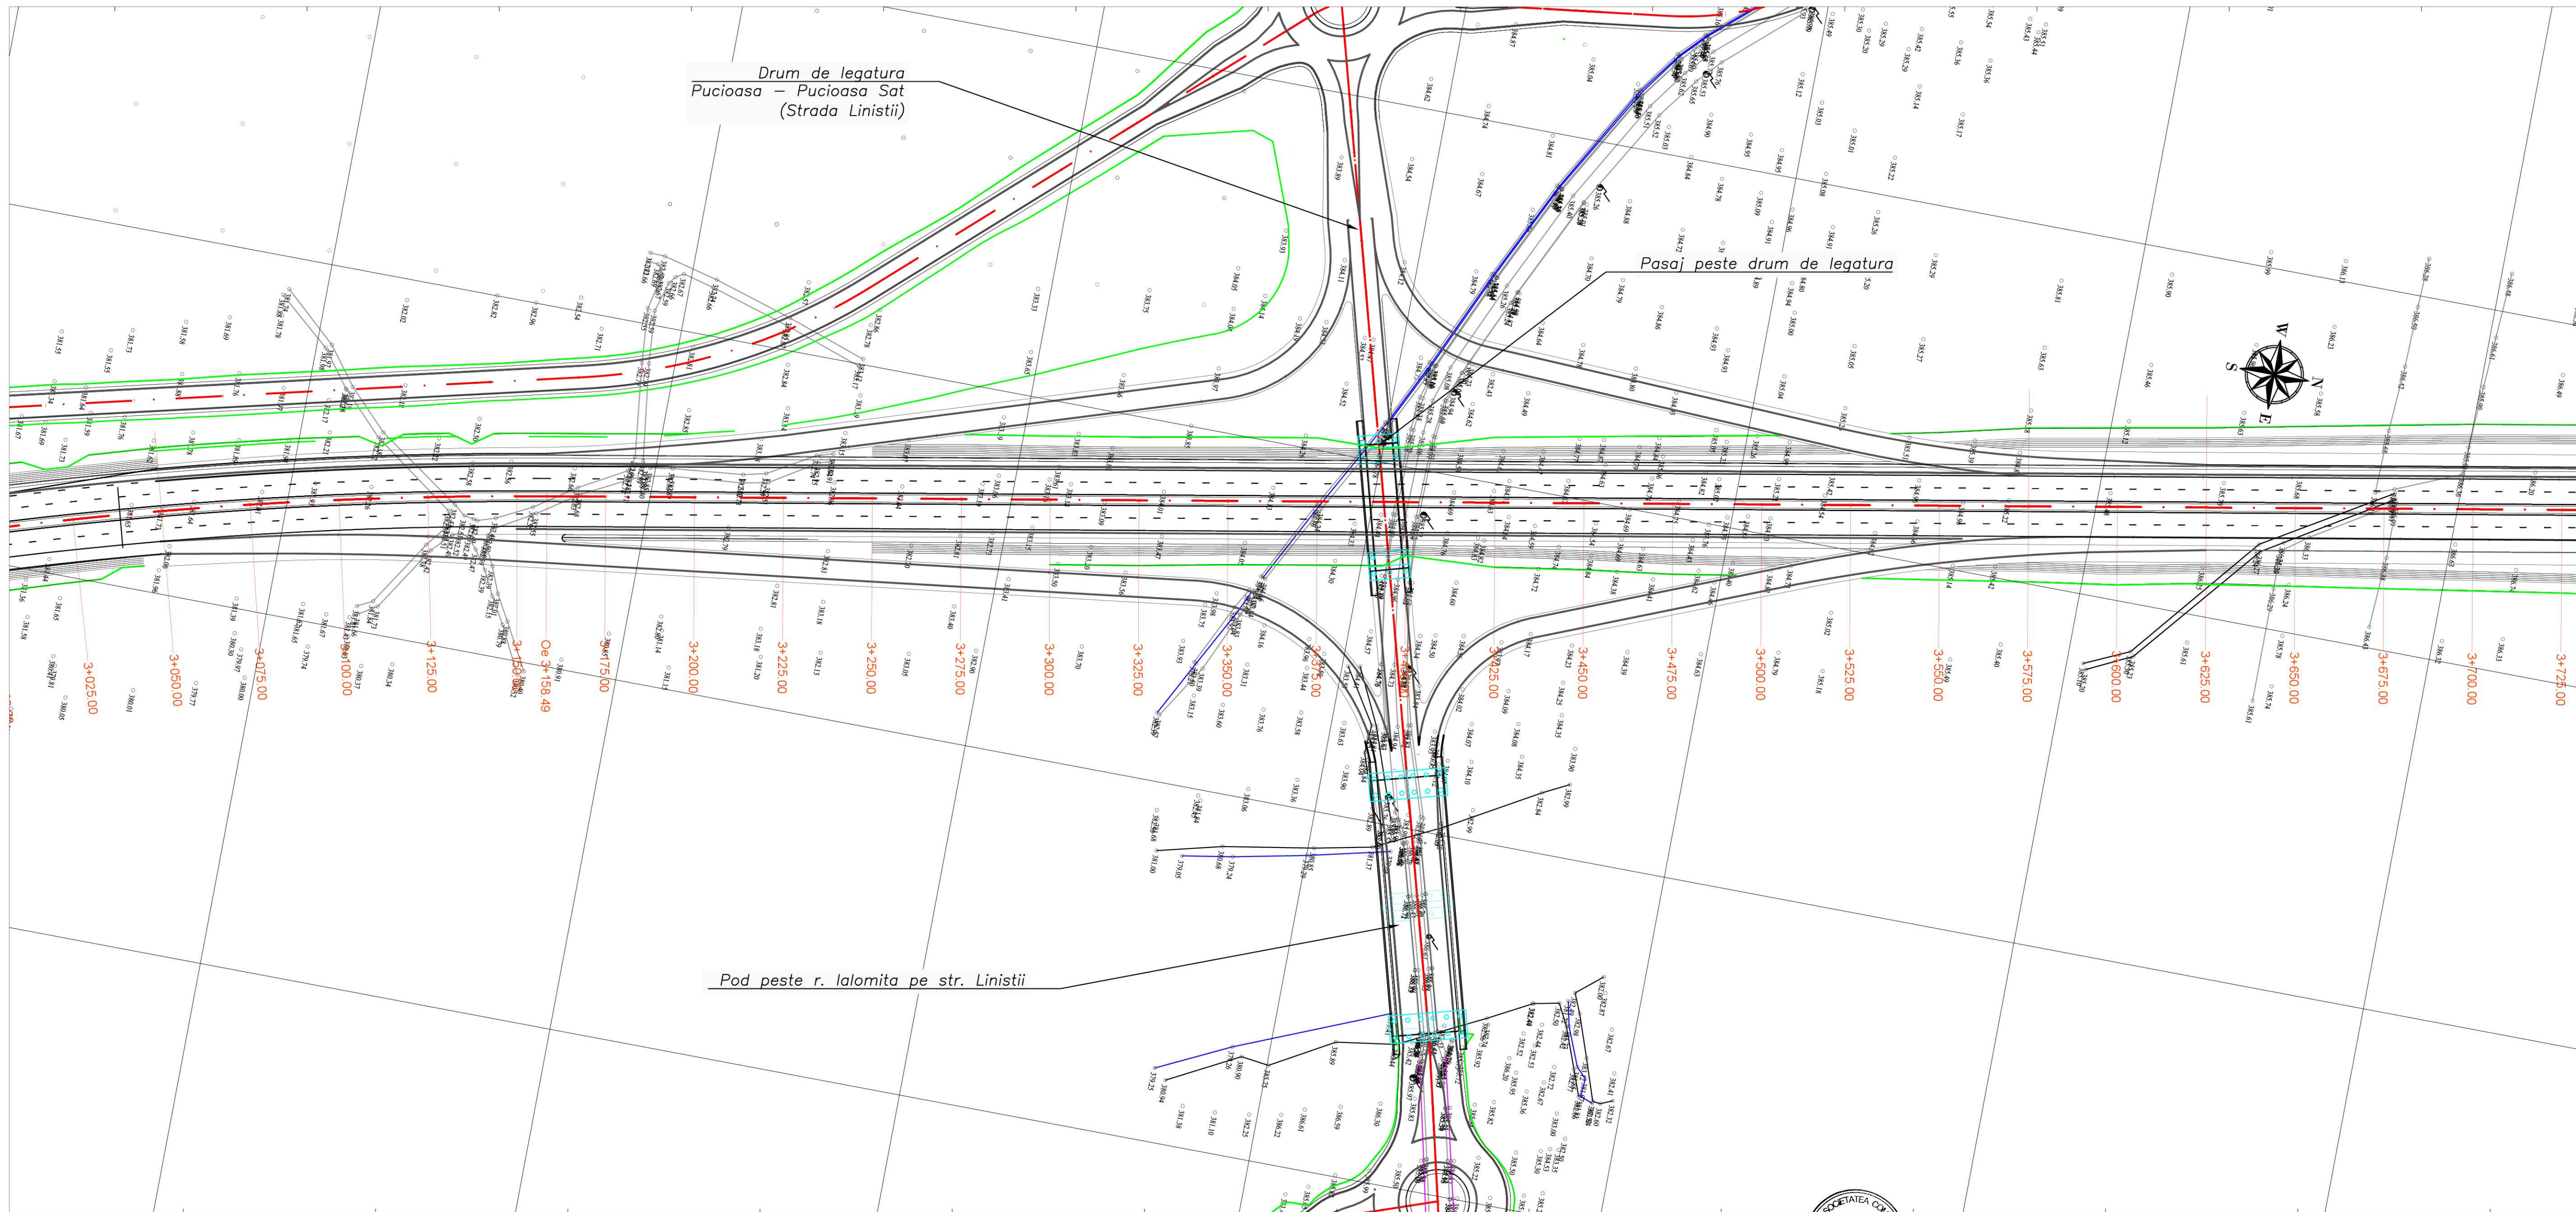

Beneficiar:
CONSILIUL JUDEȚEAN DĂMBOVIȚA
 Piața Tricolorului, Nr.1
 Targoviste, DĂMBOVIȚA
 Email: consjdb@djd.ro
 Tel.: 0245-207600

Proiectant:

 ASOCIEREA:
 VIA CARPATIA CONSULT SRL
 lider de asociere
 ING PROJECT MANAGEMENT SRL
 EAST WATER DRILLINGS SRL

Contract nr.: 190/785 23.03.2022	Proiect nr.: 282/2022	Faza: Studiu de Fezabilitate	Data: 01.2024
Specificație	Nume	Semnatura	
Șef proiect	ING. VIOREL GIURA		Scara: 1:1000
Proiectat	ING. THEODOR MAROS		
Proiectat	ING. NICUSOR POIANA		
Desenat	ING. RAZVAN ANDREI		
Verificat	ING. CRISTIAN BORBELI		Revizia:

Amplasament: Judetul Dămbovița	CLASA TEHNICA: II CATEGORIA DE IMPORTANTA: B
"DRUM DE LEGĂTURĂ LA DRUMUL NAȚIONAL DN71 PENTRU ASIGURAREA OPTIMIZĂRII TRAFICULUI RUTIER ȘI ACCESIBILITĂȚII ÎN ZONELE URBANE ALE ORAȘELOR PUCIOASA ȘI FIENI"	
Titlul planșei: PLAN DE SITUATIE	Planșa nr.: PS - 06

533400.00

533300.00

533200.00


396800.00

397500.00




Viaduct peste drum local
Km 4+145


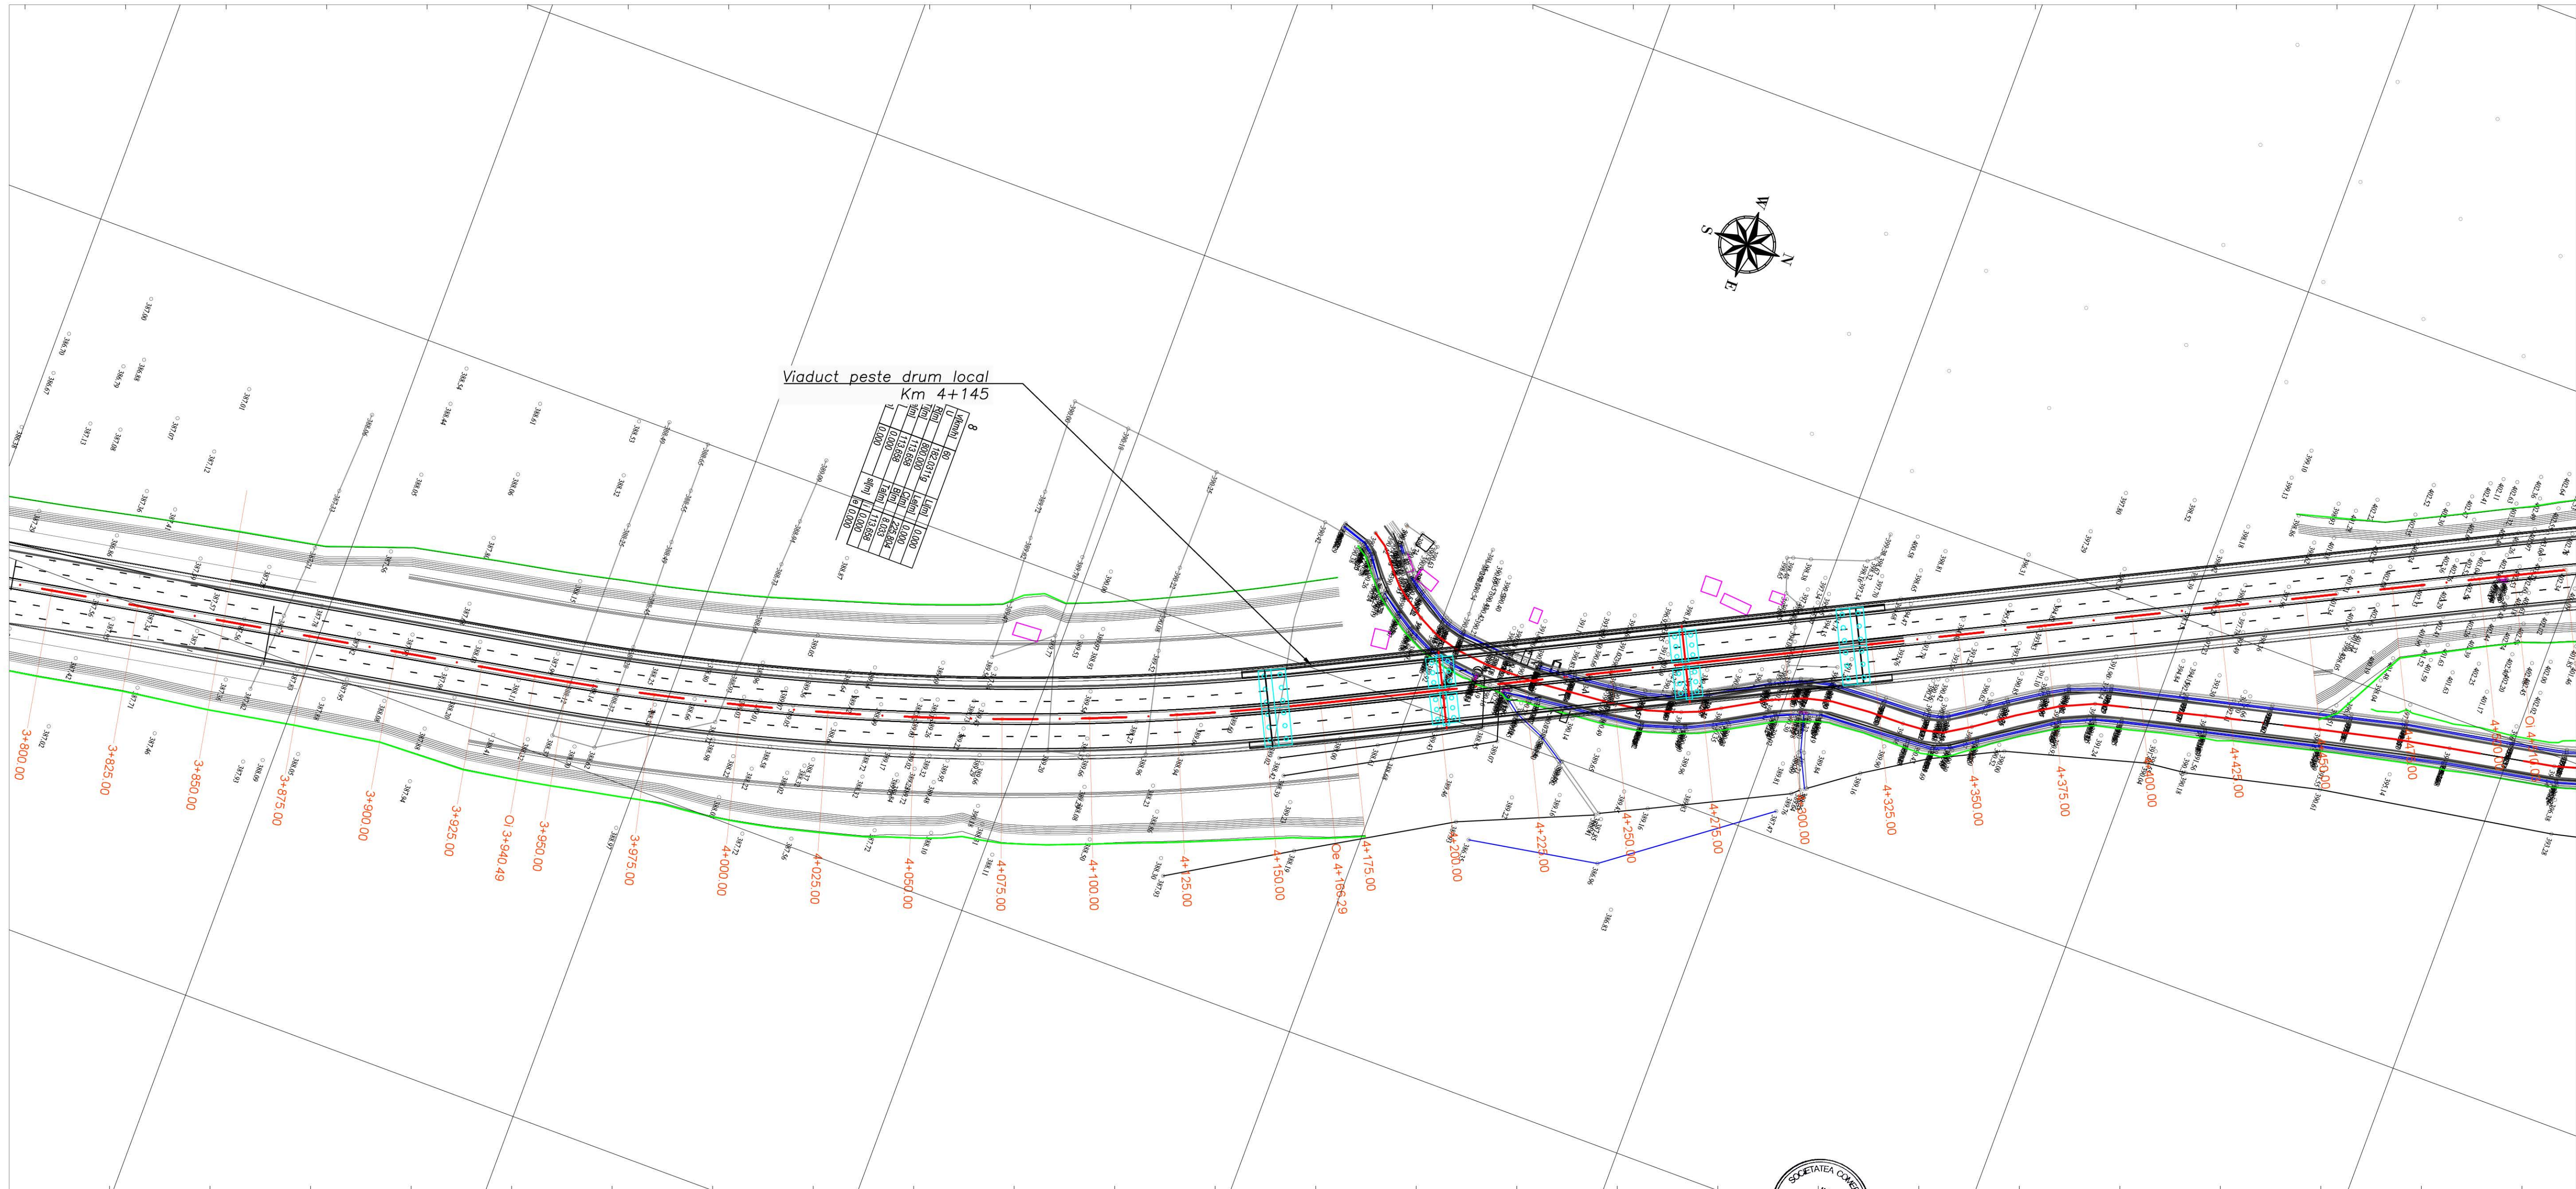

533700.00

533600.00

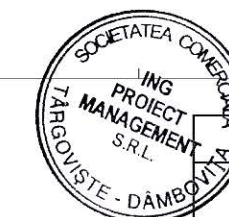

Beneficiar:

CONSILIUL JUDEȚEAN DÂMBOVIȚA
 Piața Tricolorului, Nr.1
 Targoviste, DÂMBOVIȚA
 Email: consjdb@cid.ro
 Tel.: 0245-207600

Proiectant:

ASOCIEREA: VIA CARPATIA CONSULT SRL
 lider de asociere
 ING PROJECT MANAGEMENT SRL
 EAST WATER DRILLINGS SRL

Contract nr.: 190/785 23.03.2022	Proiect nr.: 282/2022	Faza: Studiu de Fezabilitate	Data: 01.2024
Șef proiect ING. VIOREL GIURA	Proiectat ING. THEODOR MAROS	Desenat ING. RAZVAN ANDREI	Verificat ING. CRISTIAN BORBELI

Amplasament: Judetul Dâmbovița	CLASA TEHNICA: II CATEGORIA DE IMPORTANTA: B
"DRUM DE LEGĂTURĂ LA DRUMUL NAȚIONAL DN71 PENTRU ASIGURAREA OPTIMIZĂRII TRAFICULUI RUTIER ȘI ACCESIBILITĂȚII ÎN ZONELE URBANE ALE ORAȘELOR PUCIOASA ȘI FIENI"	
Titlul planșei: PLAN DE SITUATIE	Planșa nr.: PS - 07

533200.00


533100.00

533000.00

Pasaj peste drumul de legatura
Km 5+036

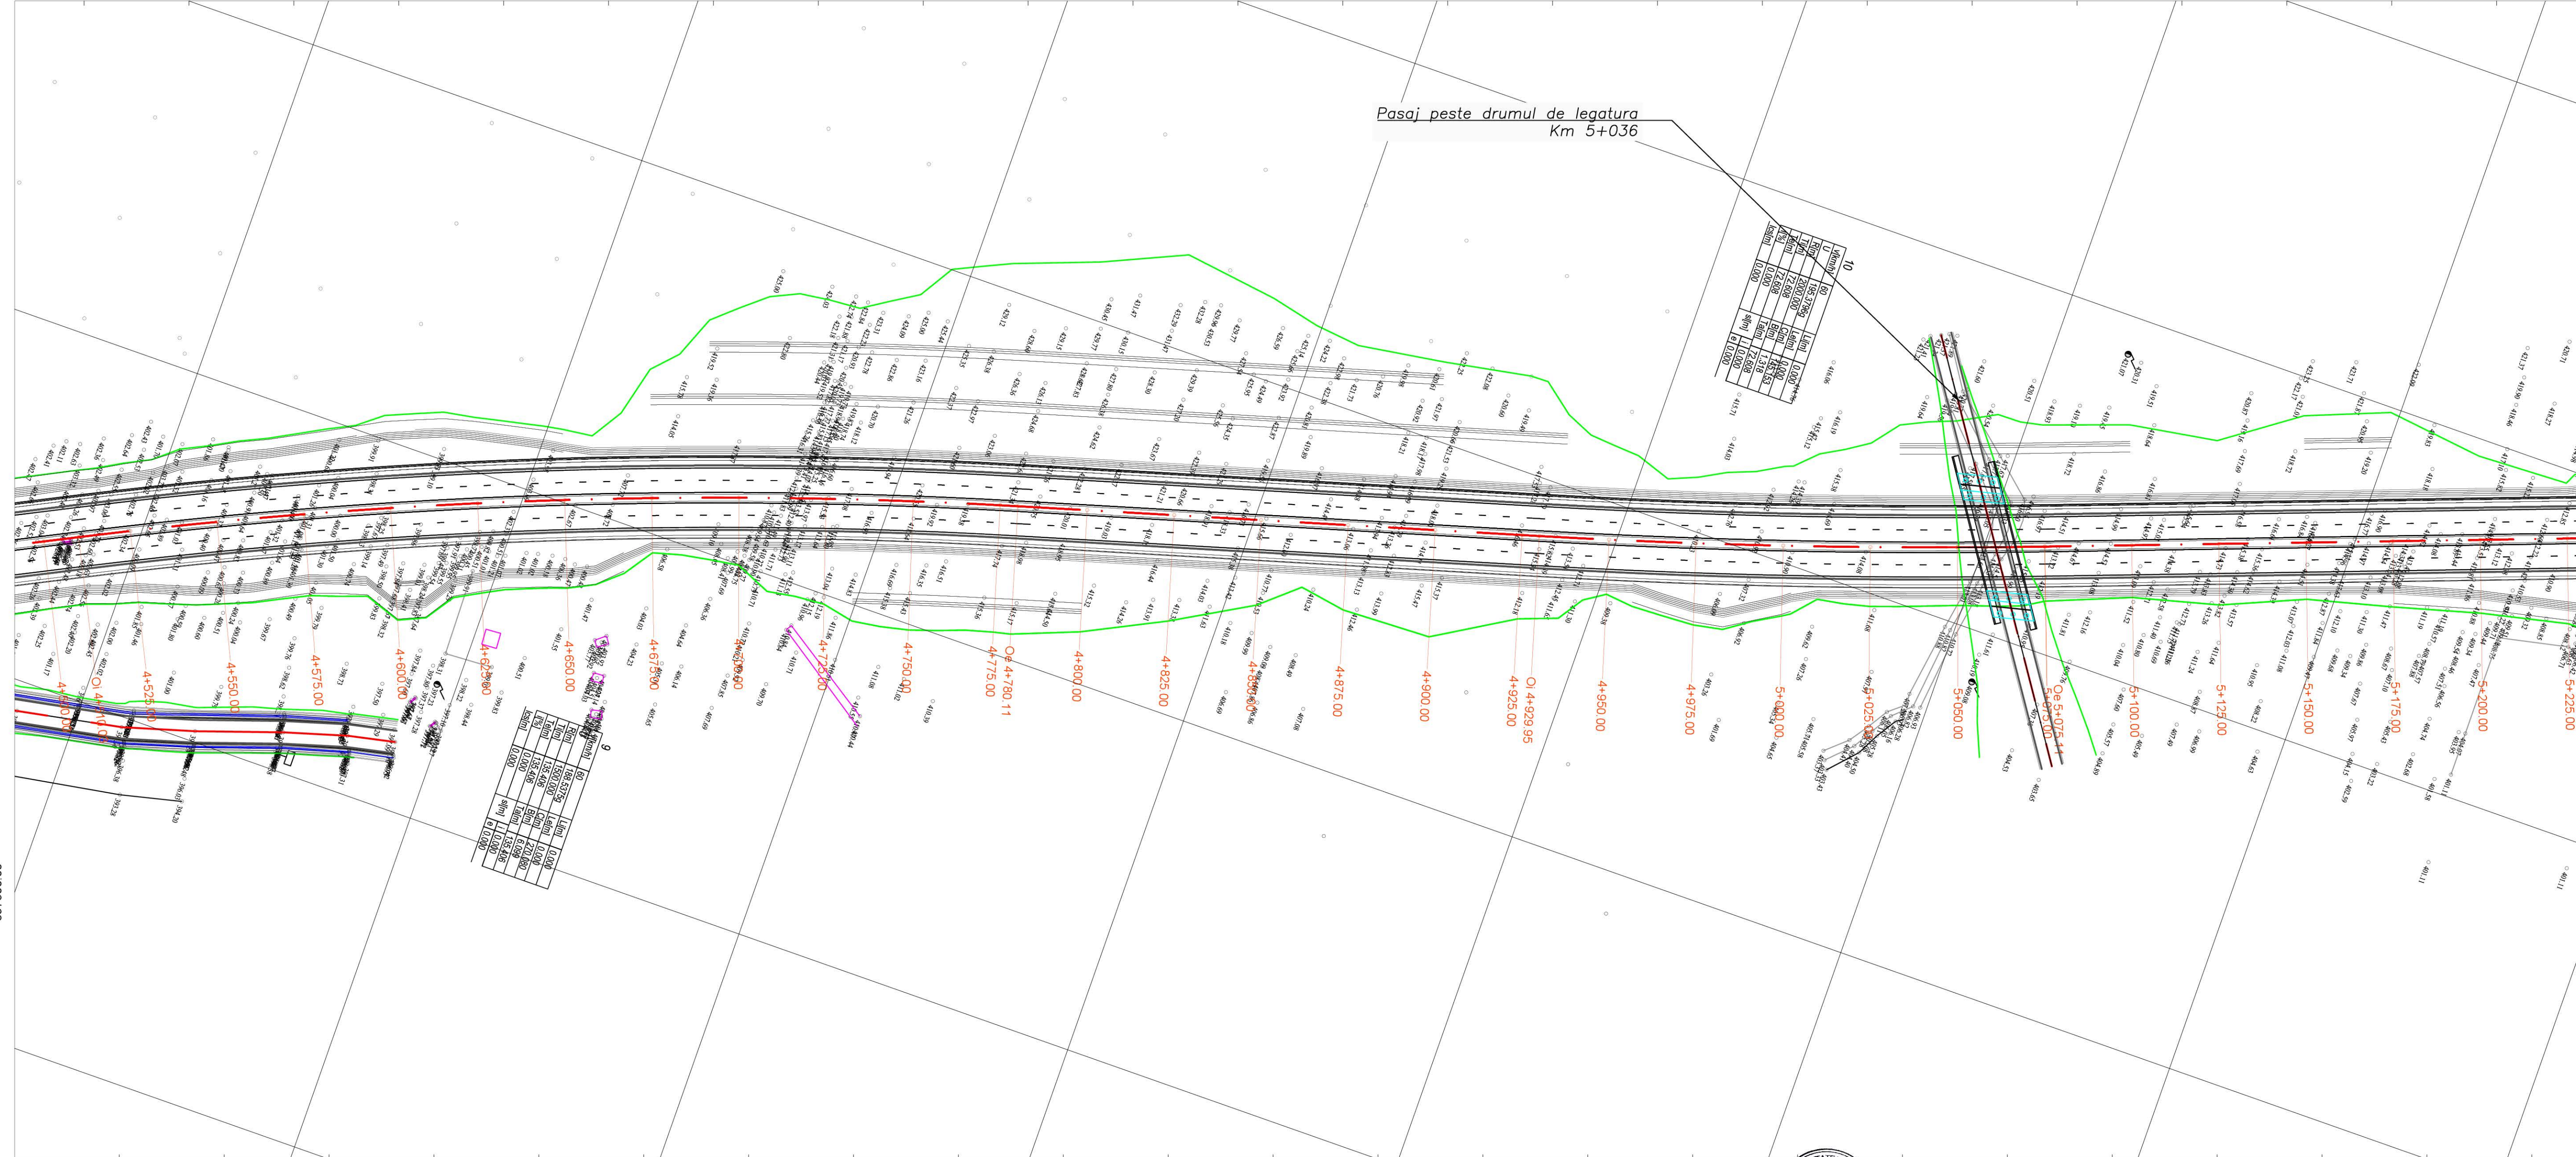

533500.00

533400.00

533300.00



Beneficiar:
 CONSILIUL JUDEȚEAN
 DÂMBOVIȚA
 Piața Tricolorului, Nr.1
 Târgoviște, DÂMBOVIȚA
 Email: consjtd@djd.ro
 Tel.: 0245-207600

Proiectant:
 ASOCIAREA
 VIA CARPATIA CONSULT SRL
 (lider de asociere)
 ING PROJECT MANAGEMENT SRL
 EAST WATER DRILLINGS SRL

Contract nr.:	190/785
23.03.2022	282/2022
Proiect nr.:	282/2022
Faza:	Studiu de Fezabilitate
Data:	01.2024
Amplasament:	Județul Dâmbovița
CLASA TEHNICA:	II
CATEGORIA DE IMPORTANTA:	B

**"DRUM DE LEGĂTURĂ LA DRUMUL NAȚIONAL DN71
 PENTRU ASIGURAREA OPTIMIZĂRII TRAFICULUI RUTIER ȘI
 ACCESIBILITĂȚII ÎN ZONELE URBANE ALE ORAȘELOR
 PUCIOASA ȘI FIENI"**



Scara: 1:1000
 Revizia: Titlul planșei:
PLAN DE SITUATIE

Planșa nr.: **PS - 08**

532900.00

532800.00

Pasaj peste drum de legatura
Km 5+446

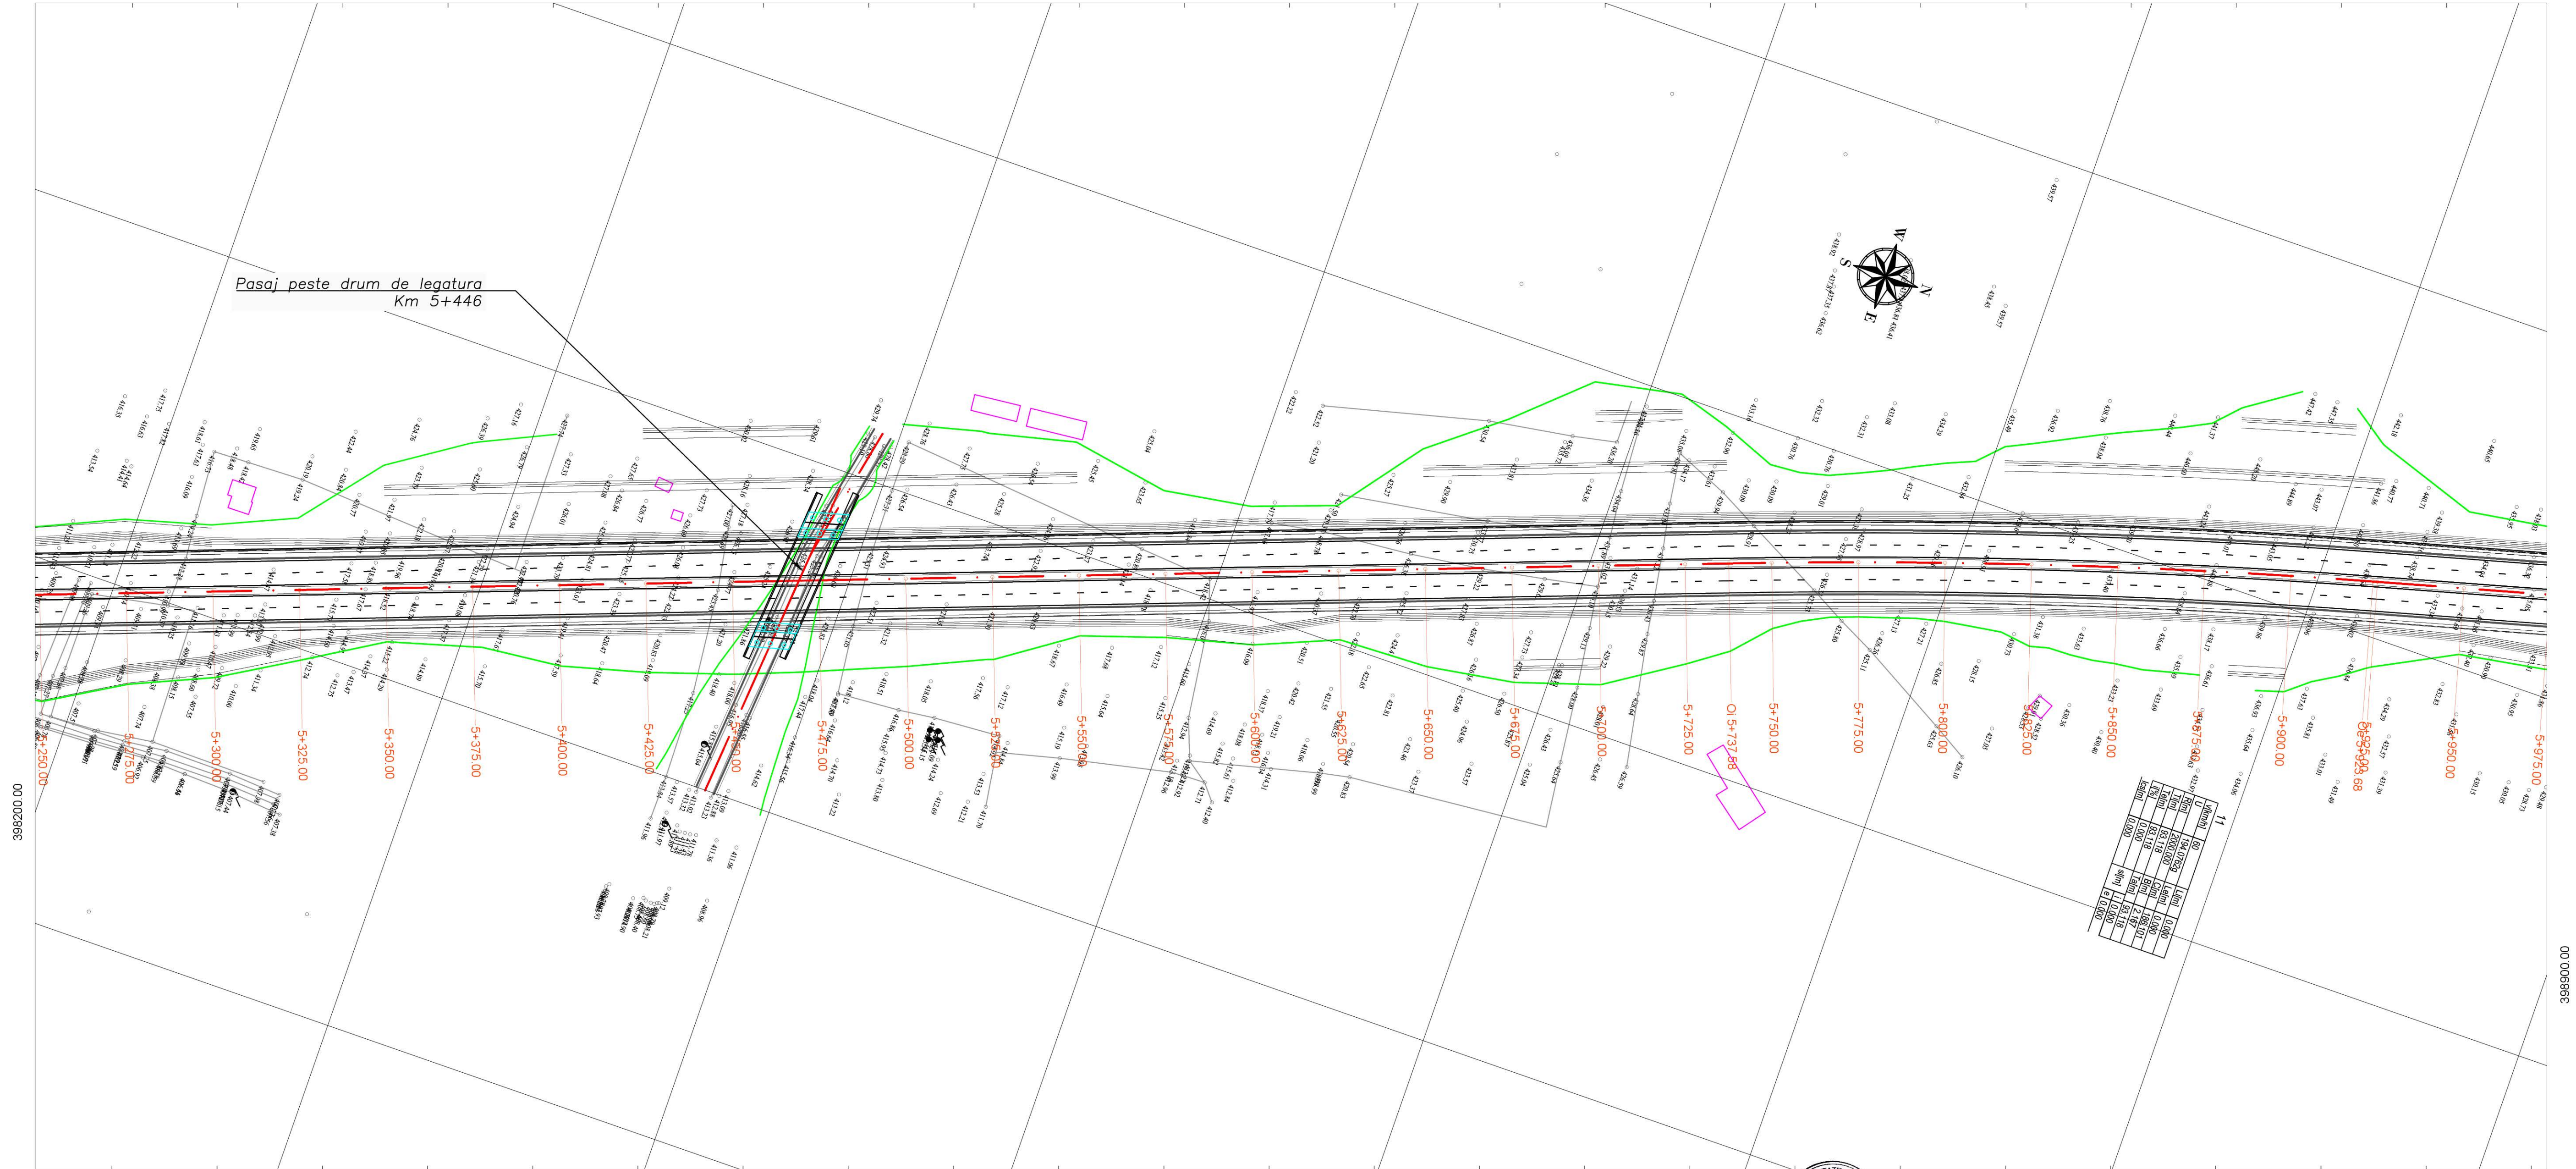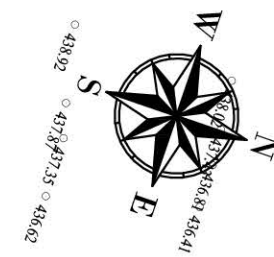

398200.00

398900.00

533200.00

533



Beneficiar:

CONSILIUL JUDEȚEAN
DÂMBOVIȚA
Piața Tricolorului, Nr.1
Targoviste, DÂMBOVIȚA
Email: consjdb@cj.d.ro
Tel.: 0245-207600


Proiectant:

ASOCIAREA
VIA CARPATIA CONSULT SRL
lider de asociere
ING PROJECT MANAGEMENT SRL
EAST WATER DRILLINGS SRL

Contract nr.: 190/785 23.03.2022	Proiect nr.: 282/2022	Faza: Studiu de Fezabilitate	Data: 01.2024
Șef proiect ING. VIOREL GIURA	Proiectat ING. THEODOR MAROS	Desenat ING. RAZVAN ANDREI	Verificat ING. CRISTIAN BORBELI

Amplasament: Judetul Dâmbovița	CLASA TEHNICA: II CATEGORIA DE IMPORTANTA: B
"DRUM DE LEGĂTURĂ LA DRUMUL NAȚIONAL DN71 PENTRU ASIGURAREA OPTIMIZĂRII TRAFICULUI RUTIER ȘI ACCESIBILITĂȚII ÎN ZONELE URBANE ALE ORAȘELOR PUCIOASA ȘI FIENI"	
Titlul planșei: PLAN DE SITUATIE	Planșa nr.: PS - 09


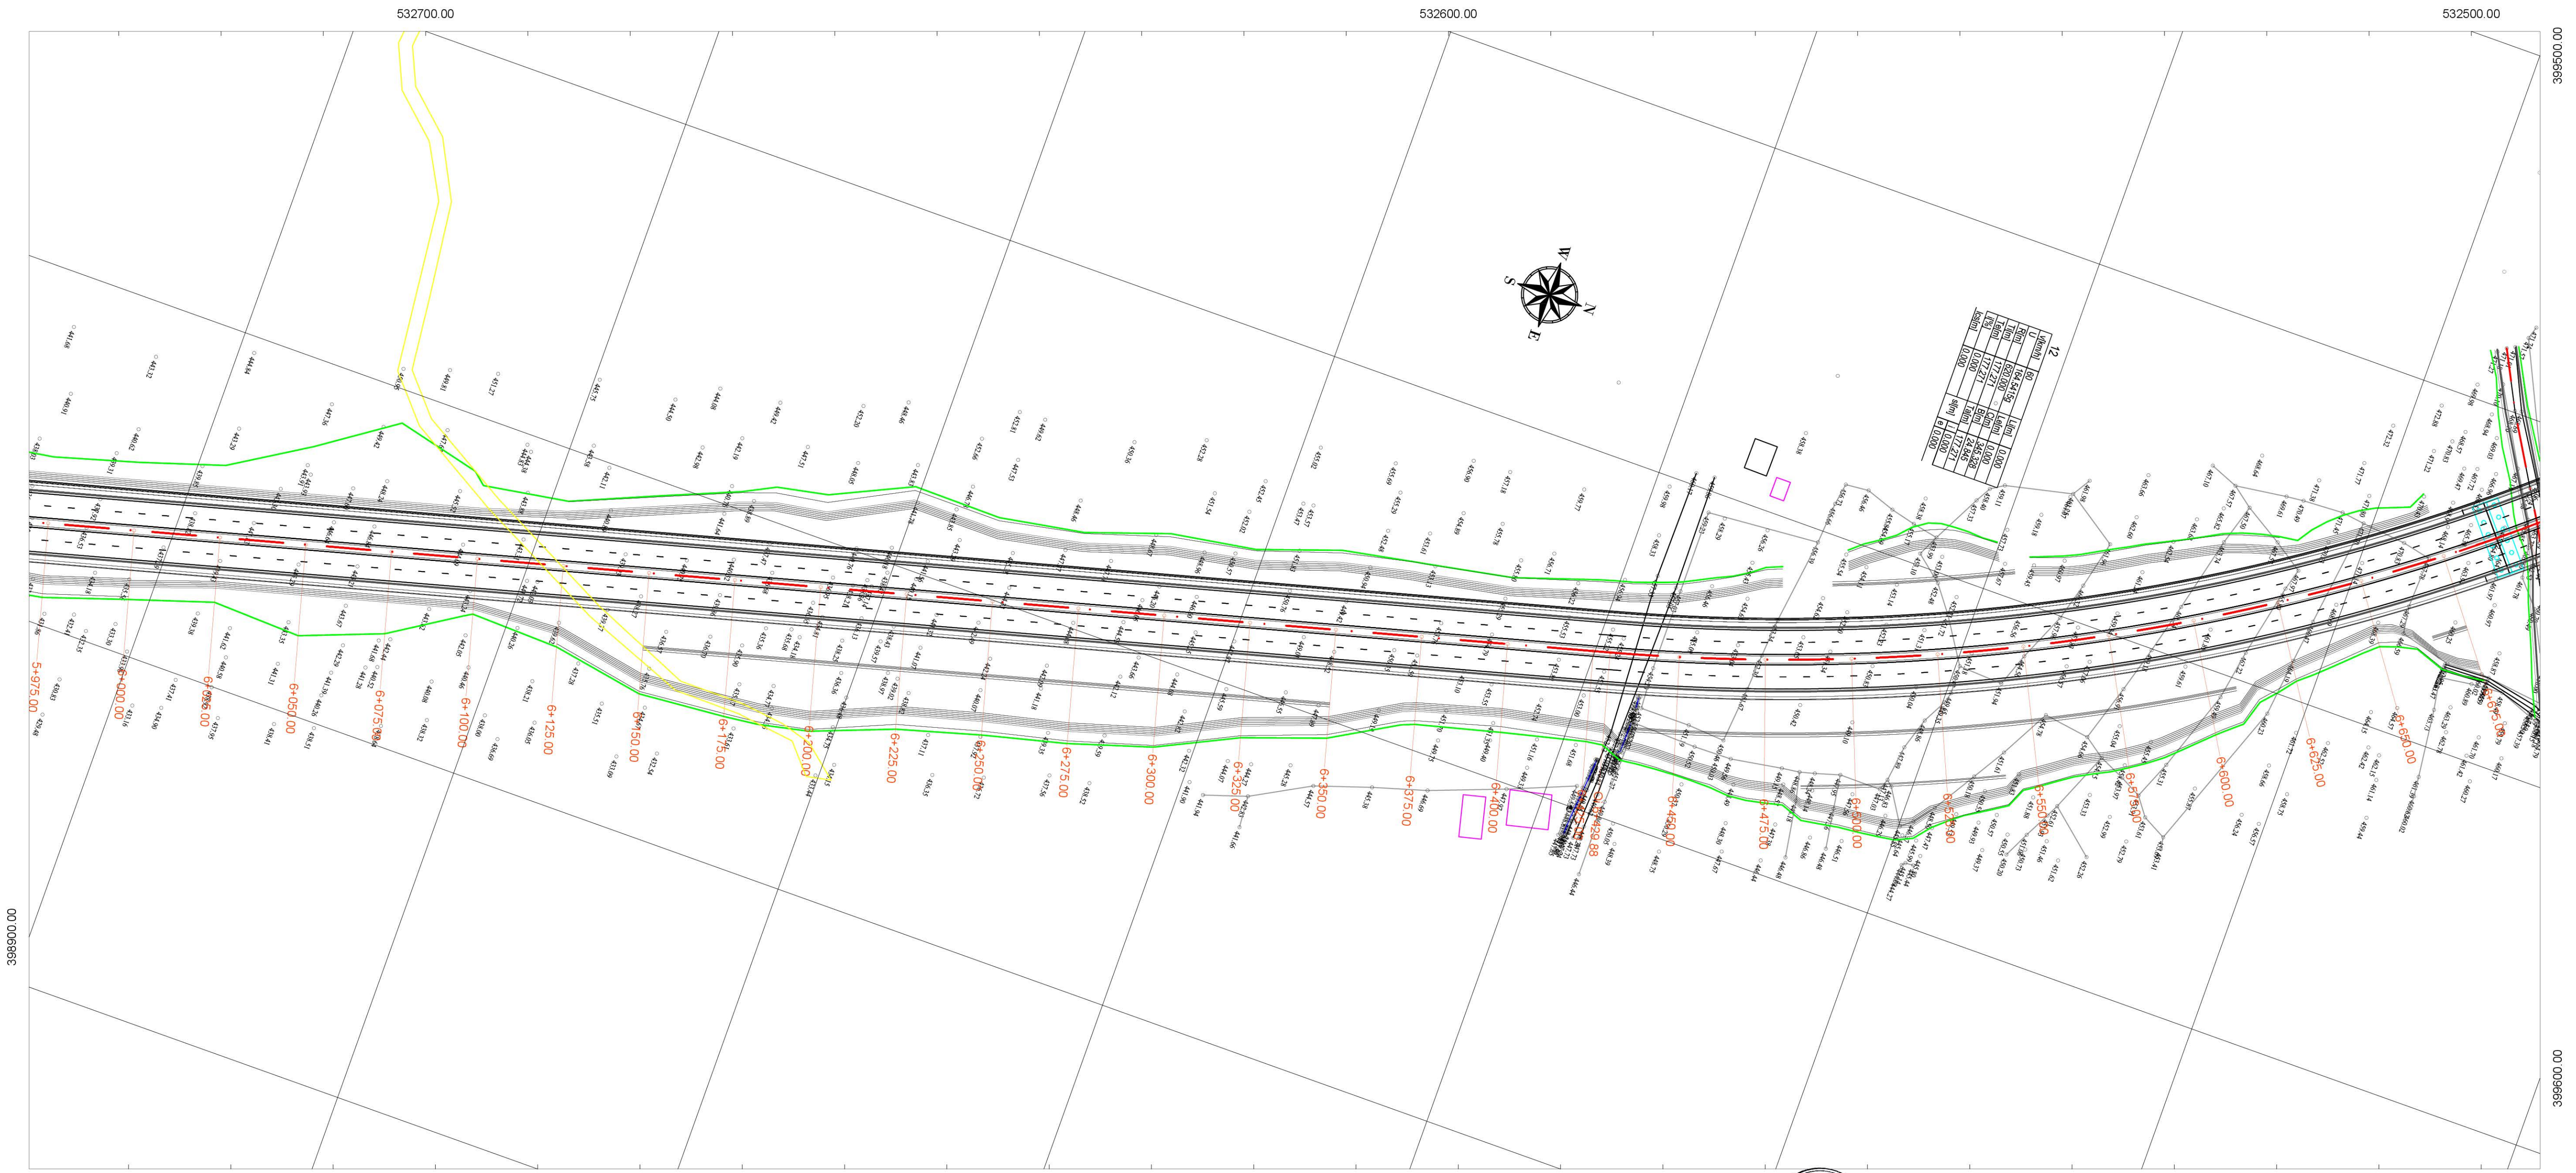

12			



Beneficiar:
CONSILIUL JUDEȚEAN DÂMBOVIȚA
 Piața Tricolorului, Nr.1
 Târgoviște, DÂMBOVIȚA
 Email: consjdb@djd.ro
 Tel.: 0245-207600

Proiectant:

 ASOCIAREA: VIA CARPATIA CONSULT SRL
 lider de asociere: ING. RAZVAN ANDREI
 ING. PROJECT MANAGEMENT SRL
 EAST WATER DRILLINGS SRL

Contract nr.:	Proiect nr.:	Faza:	Data:
190/785 23.03.2022	282/2022	Studiu de Fezabilitate	01.2024
Specificație	Nume	Semnatura	
Șef proiect	ING. VIORELA GIURA		Scara: 1:1000
Proiectat	ING. THEODOR MAROS		
Proiectat	ING. NICUSOR POIANA		
Desenat	ING. RAZVAN ANDREI		
Verificat	ING. CRISTIAN BORBELI		Revizia:

Amplasament: Judetul Dâmbovița
 CLASA TEHNICA: II
 CATEGORIA DE IMPORTANTA: B

"DRUM DE LEGĂTURĂ LA DRUMUL NAȚIONAL DN71 PENTRU ASIGURAREA OPTIMIZĂRII TRAFICULUI RUTIER ȘI ACCESIBILITĂȚII ÎN ZONELE URBANE ALE ORĂȘELOR PUCIOASA ȘI FIENI"

Titlul planșei:
PLAN DE SITUAȚIE


Planșa nr.:
PS - 10



Pasaj peste drum de legatura
Km 8+021

Parcare de scurta durata

Parcare de scurta durata

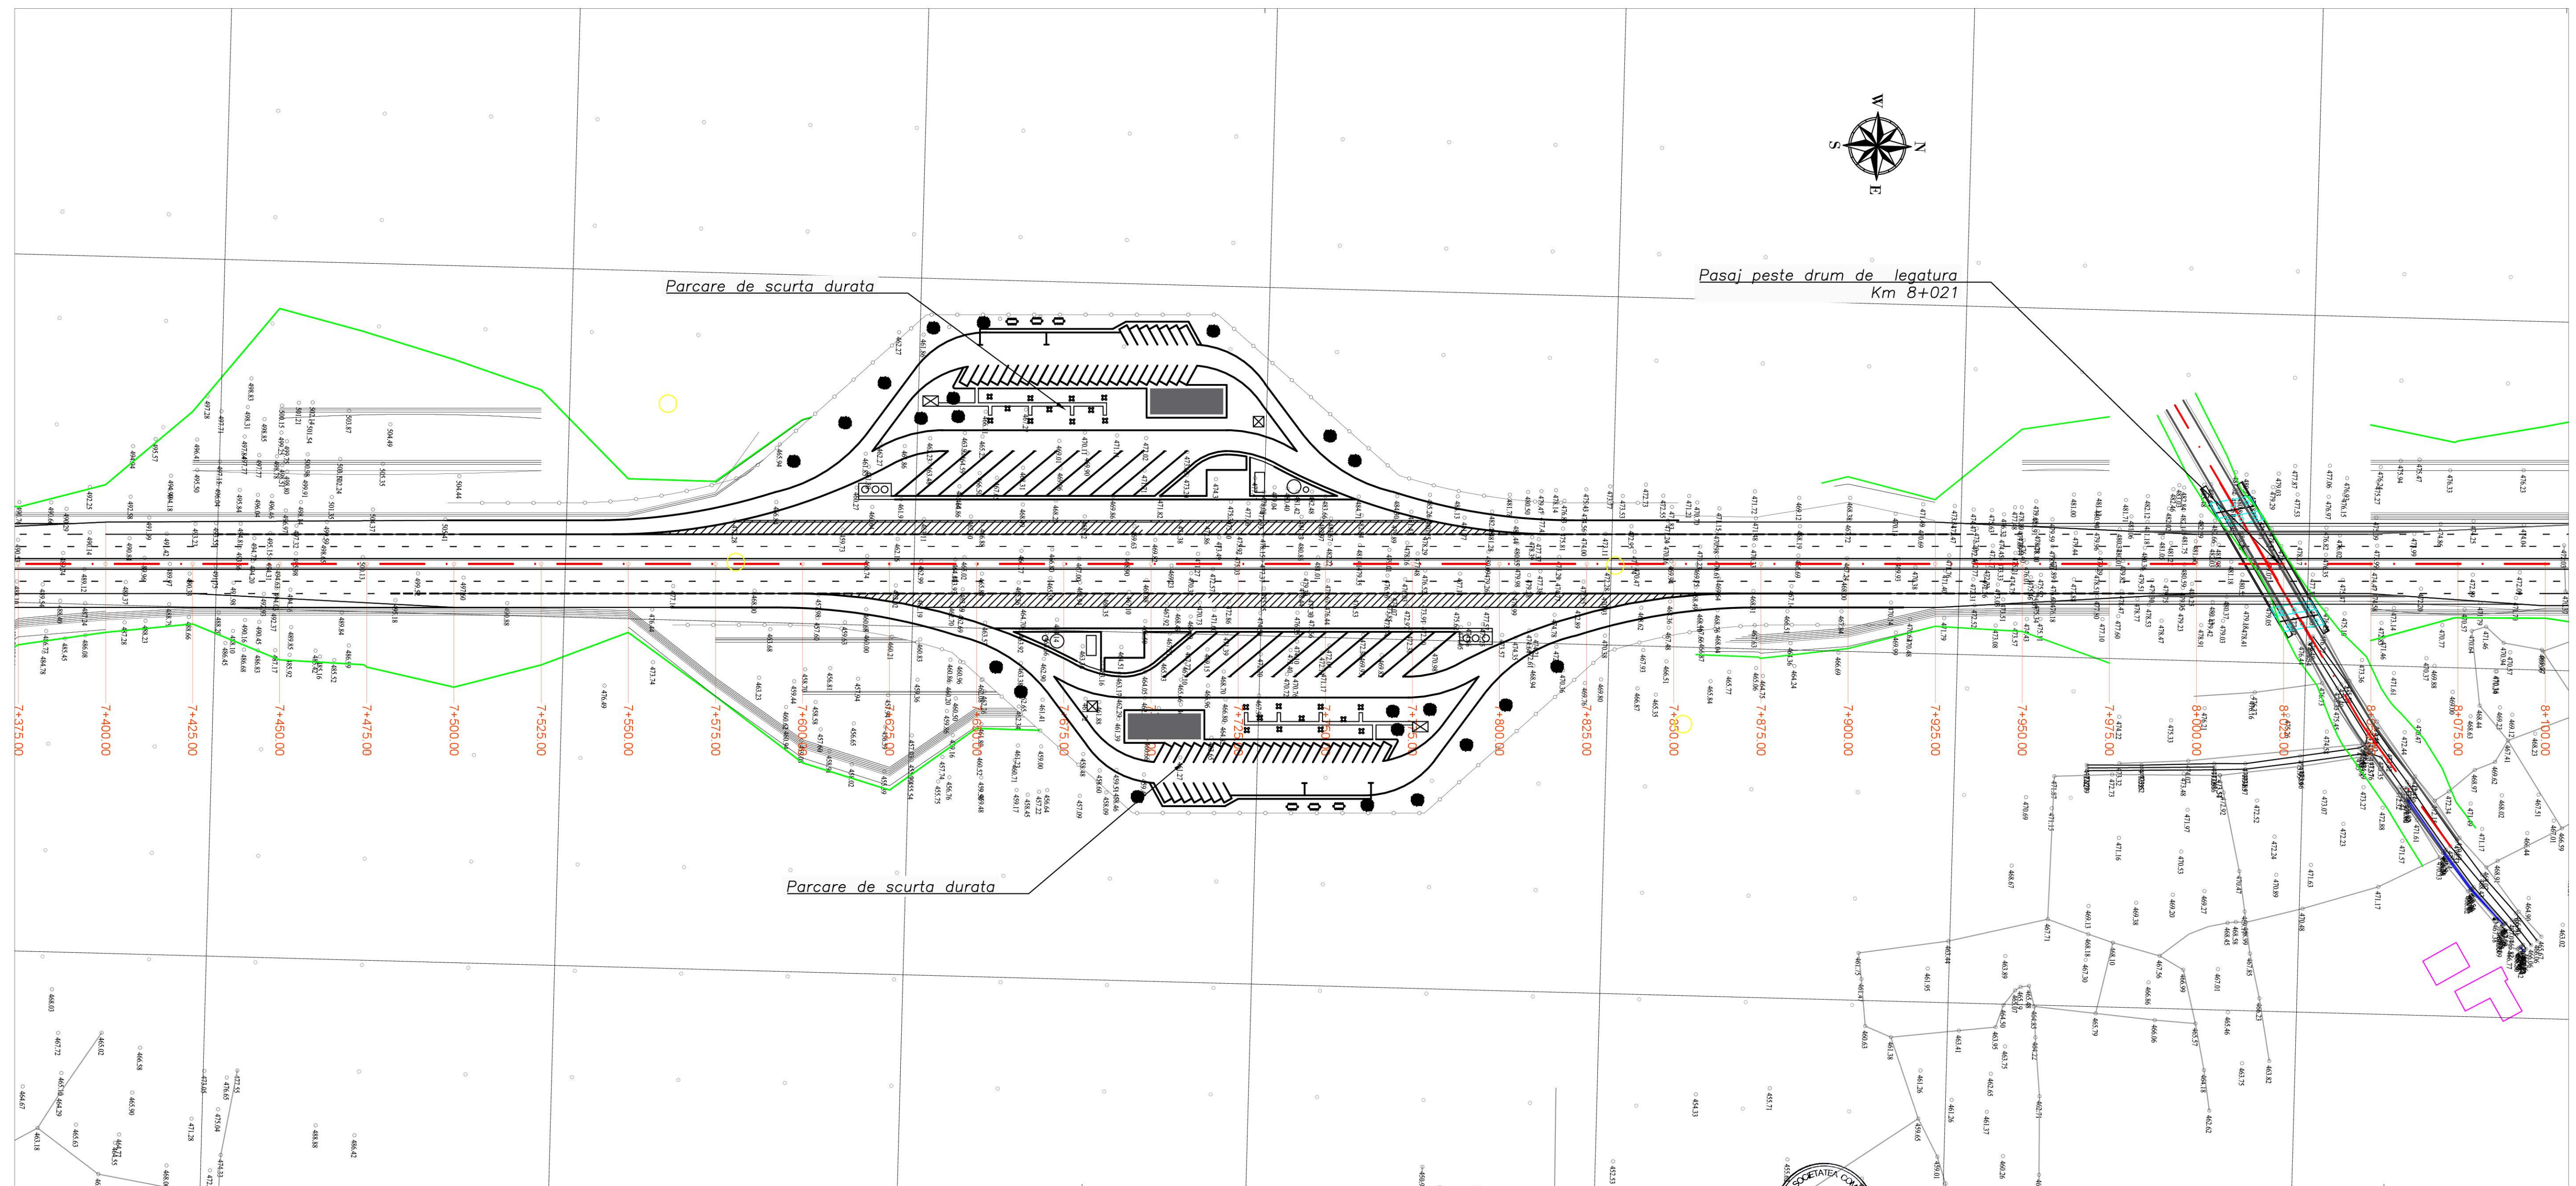


Beneficiar:
CONSILIUL JUDEȚEAN
DÂMBOVIȚA
Piata Tricolorului, Nr.1
Targoviste, DÂMBOVIȚA
Email: consjdb@djd.ro
Tel: 0245-207600

Proiectant:
ASOCIERIA:
VIA CARPATIA CONSULT SRL
lider de asociere
ING PROJECT MANAGEMENT SRL
EAST WATER DRILLINGS SRL

Contract nr.:	Proiect nr.:	Faza:	Data:
190/785 23.03.2022	282/2022	Studiu de Fezabilitate	01.2024
Specificație	Nume	Semnatura	
Șef proiect	ING. VIOREL GIURA	<i>[Signature]</i>	
Proiectat	ING. THEODOR MAROS	<i>[Signature]</i>	
Proiectat	ING. NICUSOR POIANA	<i>[Signature]</i>	
Desenat	ING. RAZVAN ANDREI	<i>[Signature]</i>	
Verificat	ING. CRISTIAN BORBELI	<i>[Signature]</i>	

Amplasament:	CLASA TEHNICA:
Judetul Dâmbovița	II
CATEGORIA DE IMPORTANTA: B	
"DRUM DE LEGĂTURĂ LA DRUMUL NAȚIONAL DN71 PENTRU ASIGURAREA OPTIMIZĂRII TRAFICULUI RUTIER ȘI ACCESIBILITĂȚII ÎN ZONELE URBANE ALE ORAȘELOR PUCIOASA ȘI FIENI"	
Scara:	Titlul planșei:
1:1000	PLAN DE SITUATIE
Revizia:	Planșa nr.:
	PS - 12

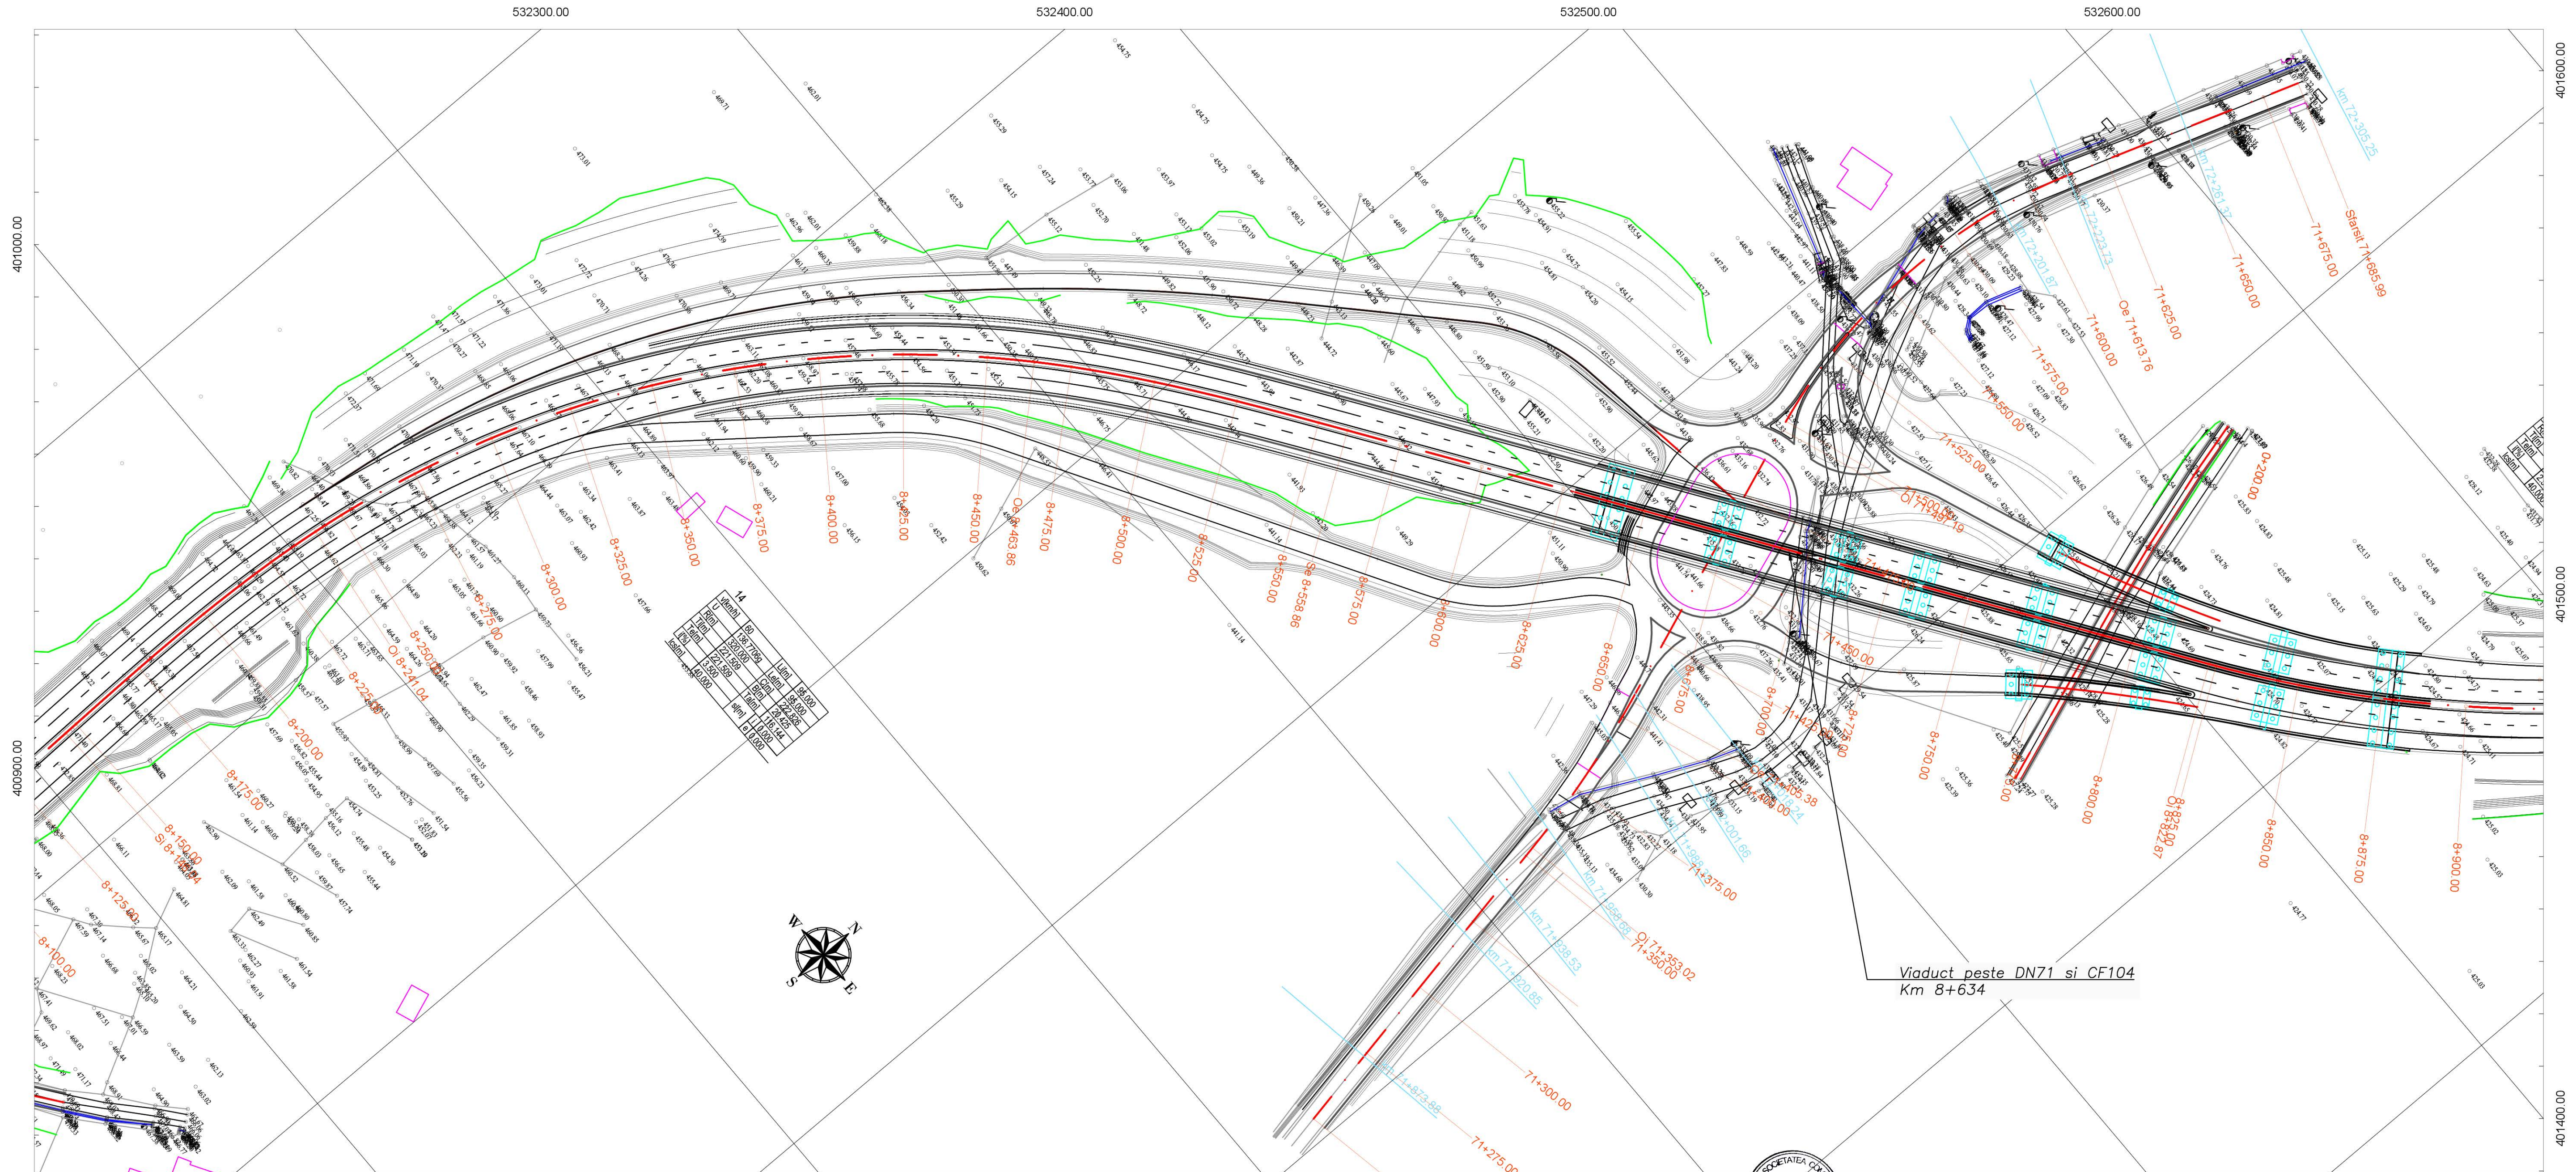

14			



Viaduct peste DN71 si CF104
Km 8+634




Beneficiar:
CONSILIUL JUDETEAN
DĂMBOVIȚA
Piata Tricolorului, Nr.1
Targoviste, DĂMBOVIȚA
Email: consjdb@djd.ro
Tel.: 0245-207600

Proiectant:
ASOCIAREA:
VIA CARPATIA CONSULT SRL
EAST WATER DRILLINGS SRL

Contract nr.:	Proiect nr.:	Faza:	Data:
190/785 23.03.2022	282/2022	Studiu de Fezabilitate	01.2024
Specificație	Nume	Semnatura	
Șef proiect	ING. VIOREL GIURA	<i>[Signature]</i>	
Proiectat	ING. THEODOR MAROS	<i>[Signature]</i>	
Proiectat	ING. NICUSOR POIANA	<i>[Signature]</i>	
Desenat	ING. RAZVAN ANDREI	<i>[Signature]</i>	
Verificat	ING. CRISTIAN BORBELI	<i>[Signature]</i>	

Amplasament:	CLASA TEHNICA:
Județul Dâmbovița	II
CATEGORIA DE IMPORTANTA: B	
"DRUM DE LEGĂTURĂ LA DRUMUL NAȚIONAL DN71 PENTRU ASIGURAREA OPTIMIZĂRII TRAFICULUI RUTIER ȘI ACCESIBILITĂȚII ÎN ZONELE URBANE ALE ORAȘELOR PUCIOASA ȘI FIENI"	
Scara:	Titlul planșii:
1:1000	PLAN DE SITUATIE
Revizia:	Planșa nr.:
	PS - 13

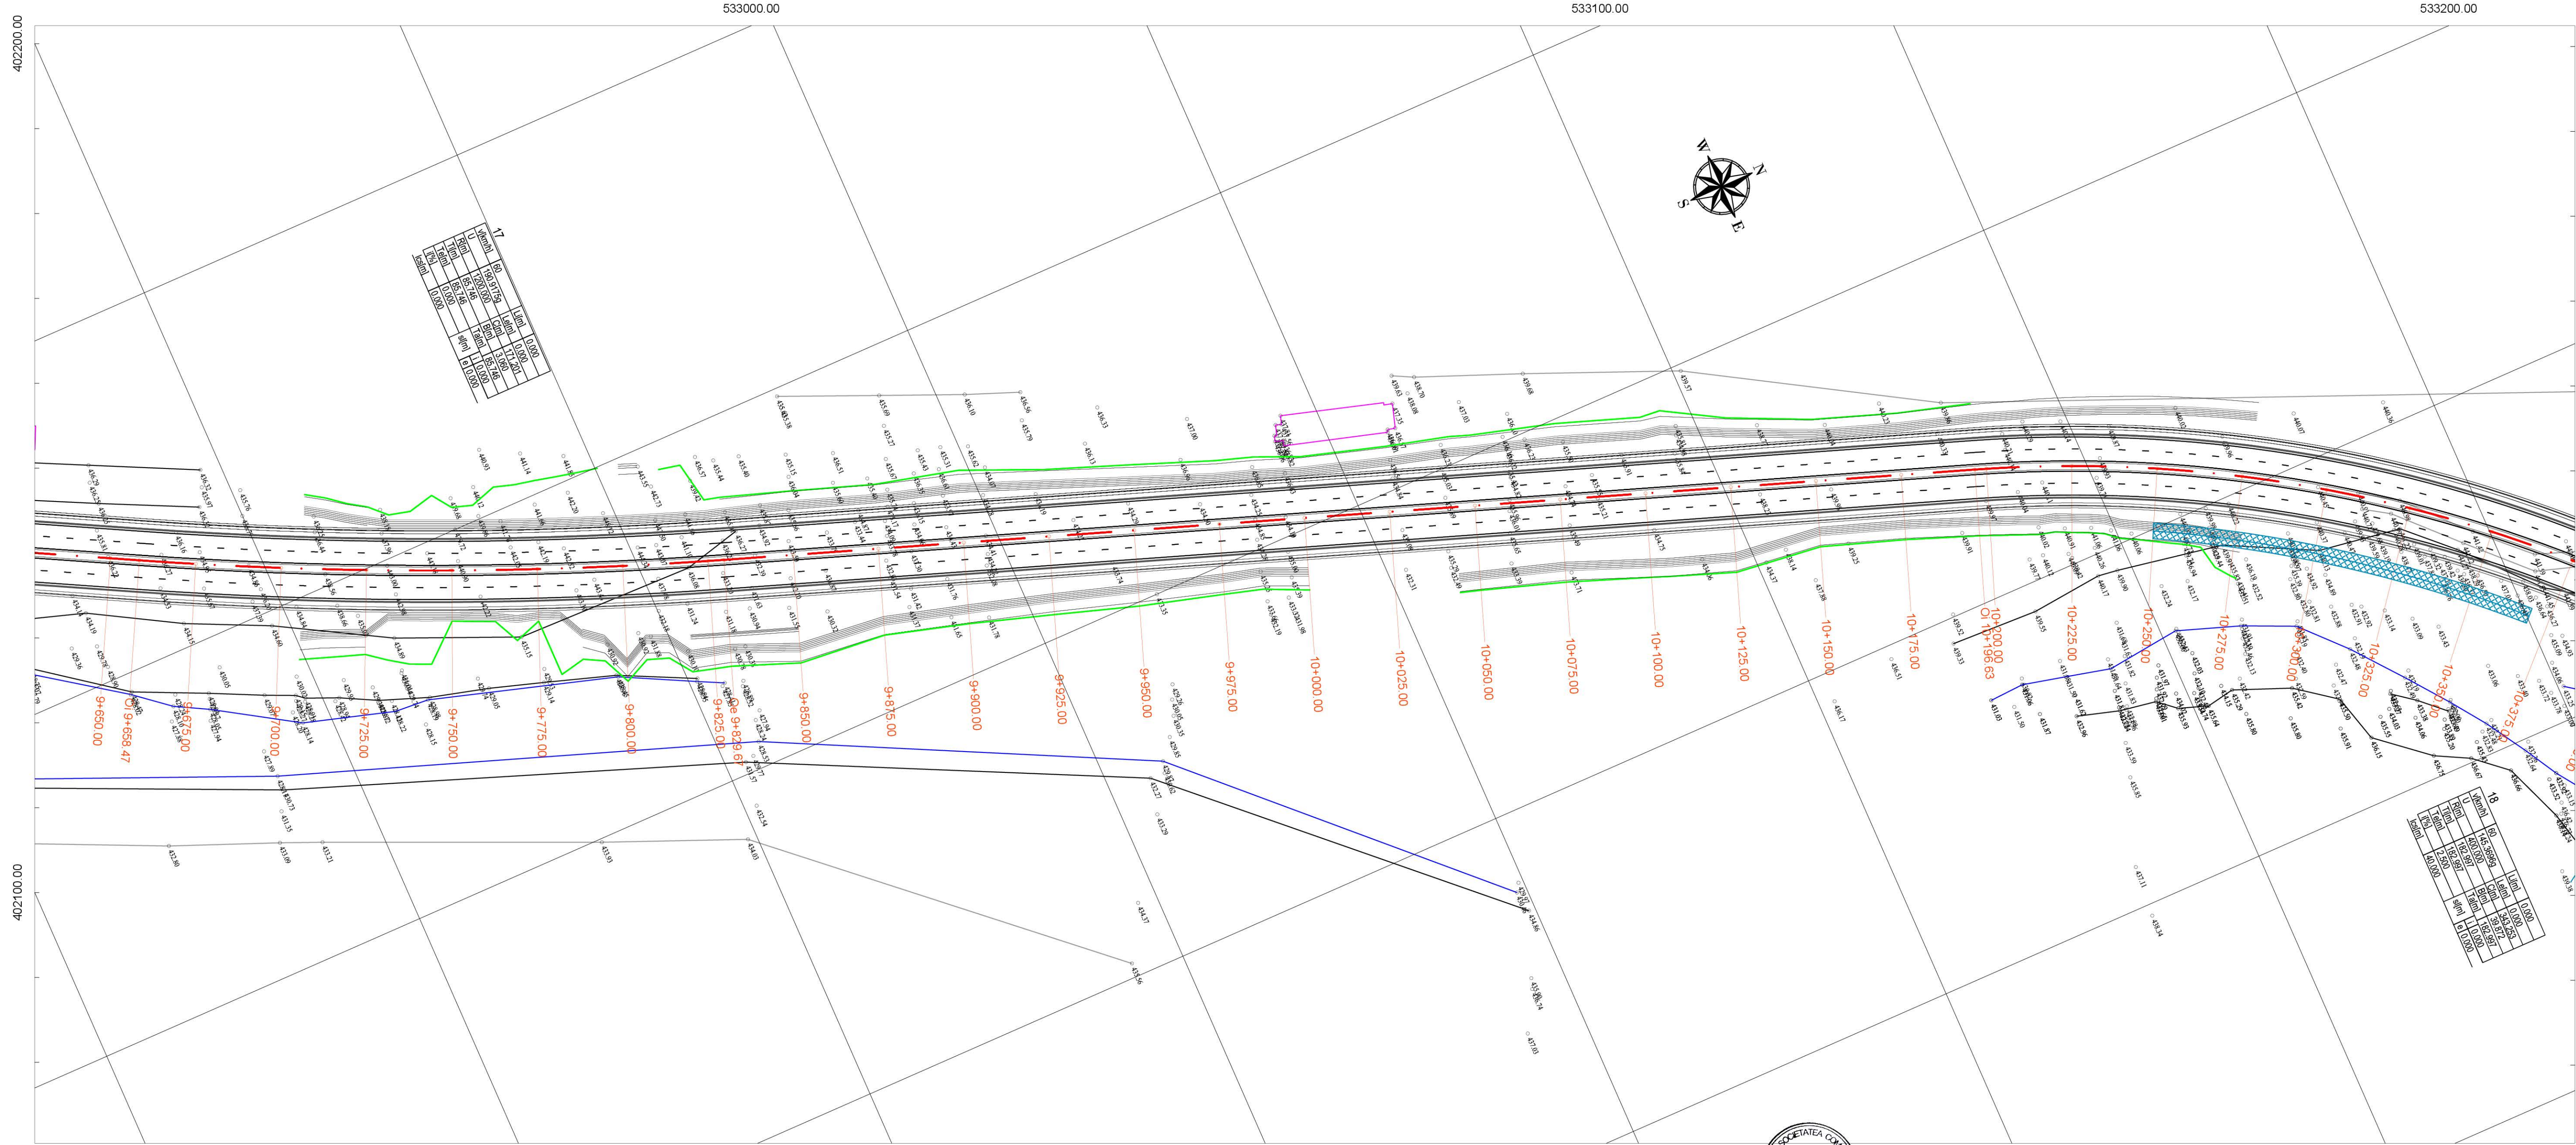











Beneficiar:
CONSILIUL JUDETEAN DAMBOVITA
 Piața Tricolorului, Nr.1
 Targoviste, DAMBOVITA
 Email: consjdb@djd.ro
 Tel.: 0245-207600

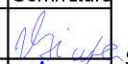Proiectant:



ASOCIAREA VIA CARPATIA CONSULT SRL
 (fidel de asociere)
 ING PROJECT MANAGEMENT SRL
 EAST WATER DRILLINGS SRL

Contract nr.: 190/785 23.03.2022	Proiect nr.: 282/2022	Faza: Studiu de Fezabilitate	Data: 01.2024
Specificație	Nume	Semnatura	
Șef proiect	ING. VIOREL GIURA		
Proiectat	ING. THEODOR MAROS		
Proiectat	ING. NICUSOR POIANA		
Desenat	ING. RAZVAN ANDREI		
Verificat	ING. CRISTIAN BORBELI		

Amplasament: Judetul Dambovita
 CLASA TEHNICA: II
 CATEGORIA DE IMPORTANTA: B
"DRUM DE LEGĂTURĂ LA DRUMUL NAȚIONAL DN71 PENTRU ASIGURAREA OPTIMIZĂRII TRAFICULUI RUTIER ȘI ACCESIBILITĂȚII ÎN ZONELE URBANE ALE ORAȘELOR PUCIOASA ȘI FIENI"
 Scara: 1:1000
 Revizia: Titlul planșei:
PLAN DE SITUATIE
 Planșa nr.: PS - 15

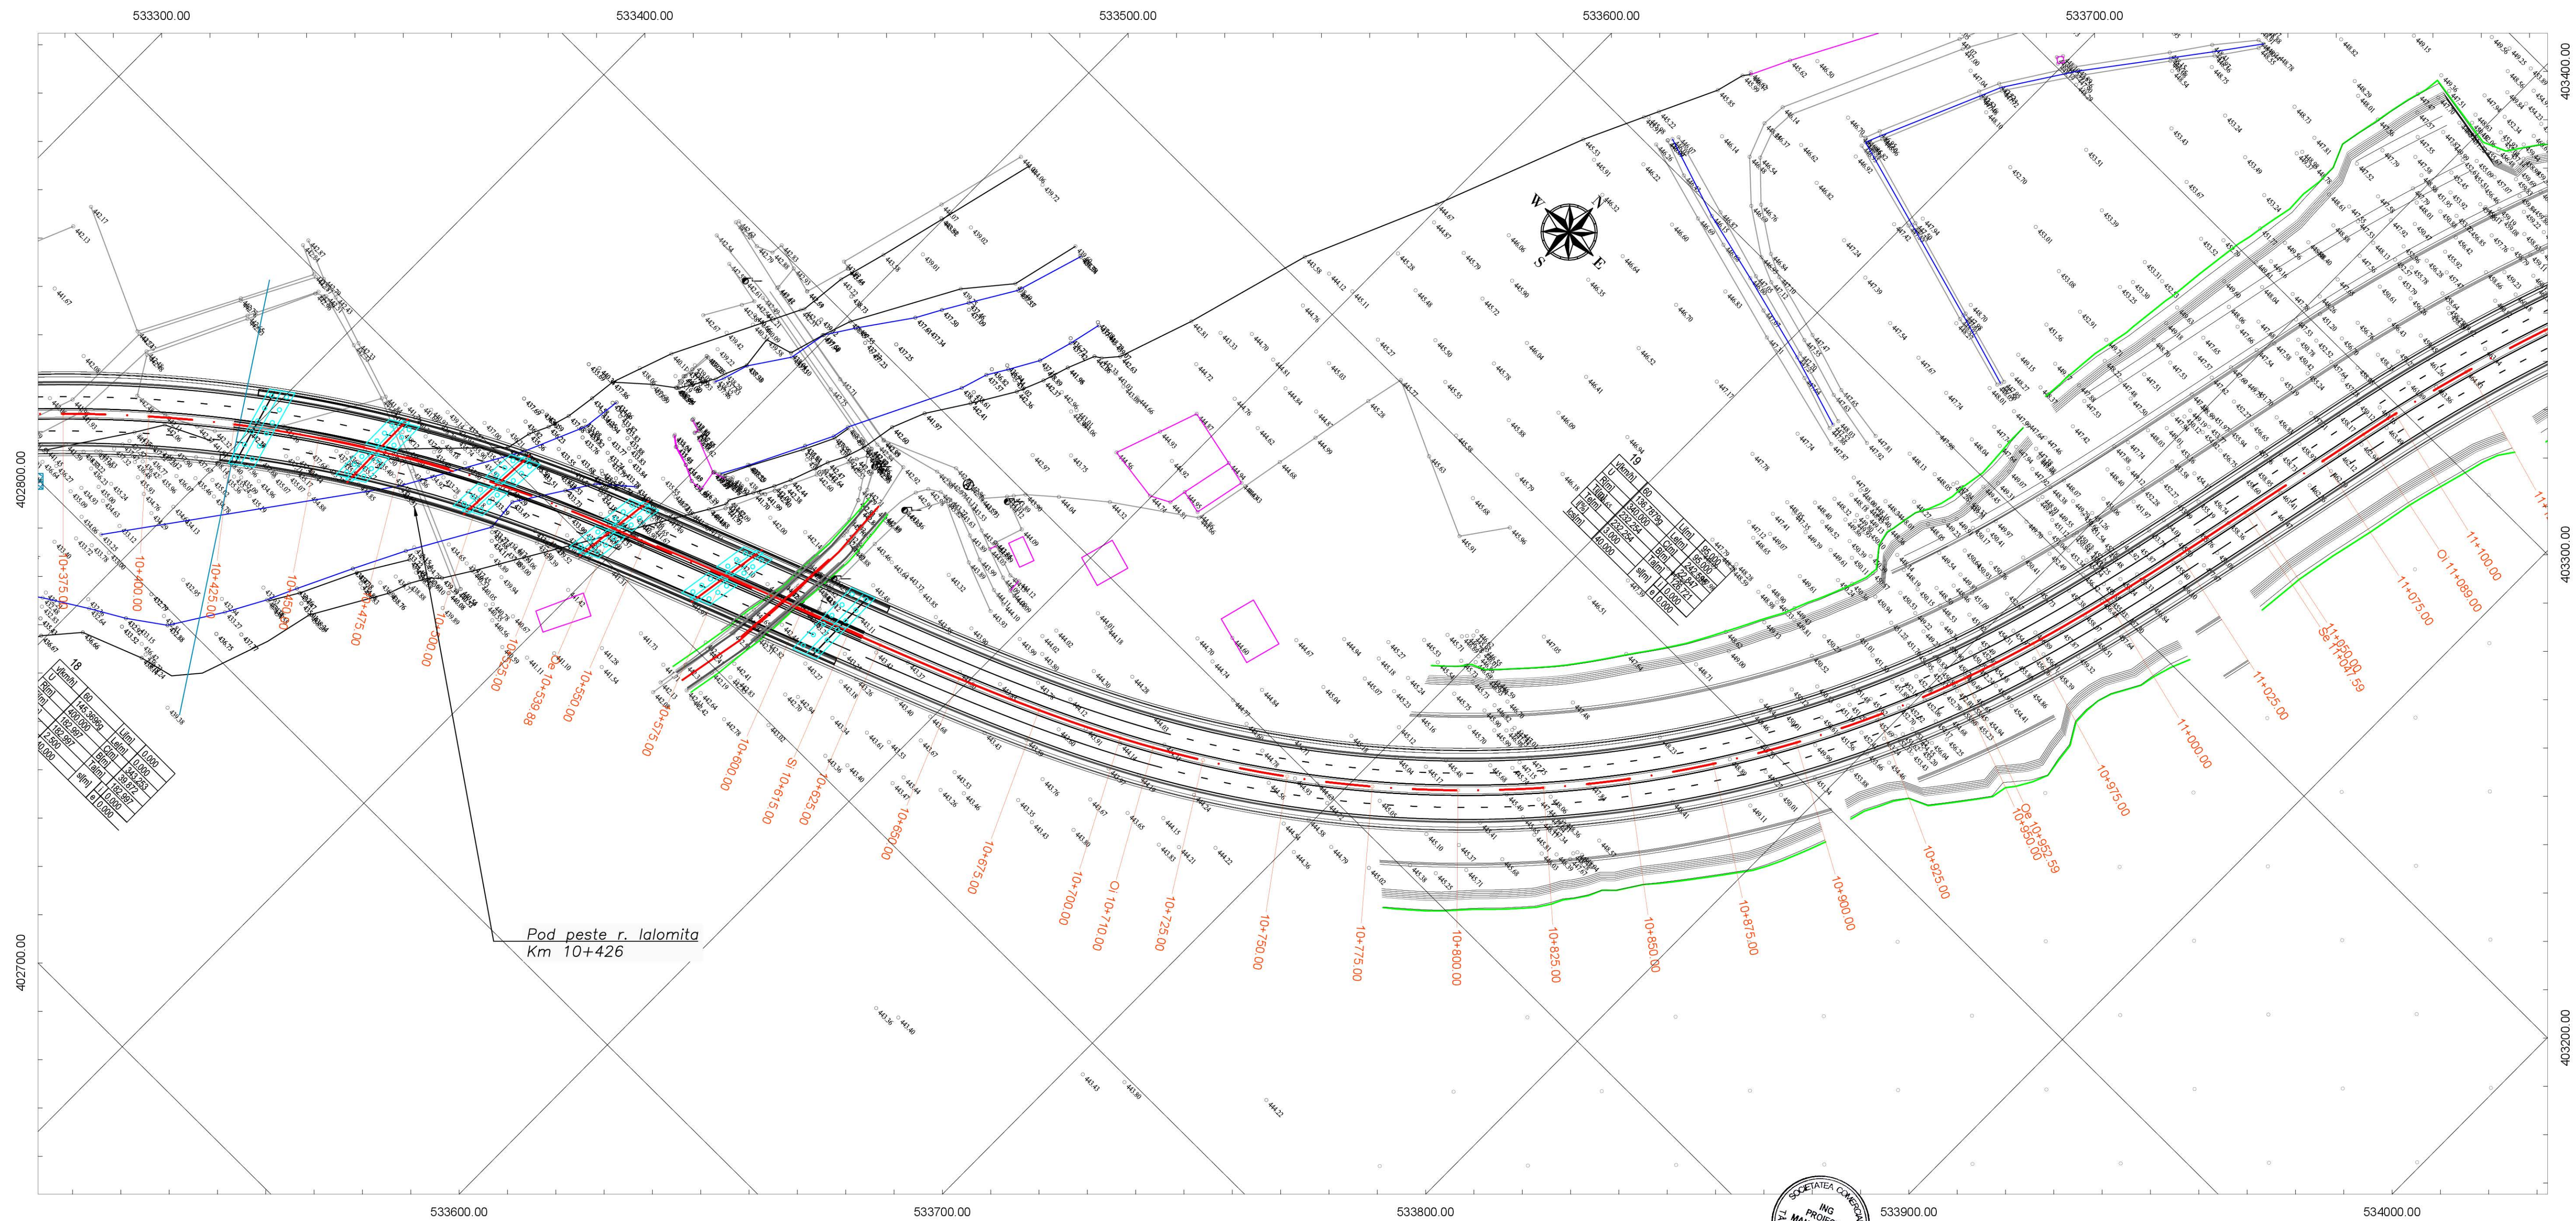

Beneficiar:	Proiectant:	Contract nr.: 190/785 23.03.2022	Proiect nr.: 282/2022	Faza: Studiu de Fezabilitate	Data: 01.2024	Amplasament: Judetul Dâmbovița	CLASA TEHNICA: II CATEGORIA DE IMPORTANTA: B
 CONSILIUL JUDEȚEAN DÂMBOVIȚA Piața Tricolorului, Nr.1 Targoviste, DÂMBOVIȚA Email: consjdb@cj.d.ro Tel.: 0245-207600	 ASOCIAREA: VIA CARPATIA CONSULT SRL lider de asociere ING PROJECT MANAGEMENT SRL EAST WATER DRILLINGS SRL	Șef proiect ING. VIOREL GIURA	Proiectat ING. NICUSOR POIANA	Desenat ING. RAZVAN ANDREI	Verificat ING. CRISTIAN BORBELI	Scara: 1:1000	Revizia:
"DRUM DE LEGĂTURĂ LA DRUMUL NAȚIONAL DN71 PENTRU ASIGURAREA OPTIMIZĂRII TRAFICULUI RUTIER ȘI ACCESIBILITĂȚII ÎN ZONELE URBANE ALE ORAȘELOR PUCIOASA ȘI FIENI"							Planșa nr.: PS - 16
PLAN DE SITUATIE							

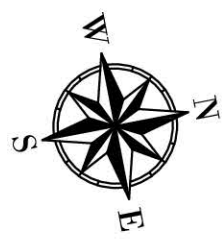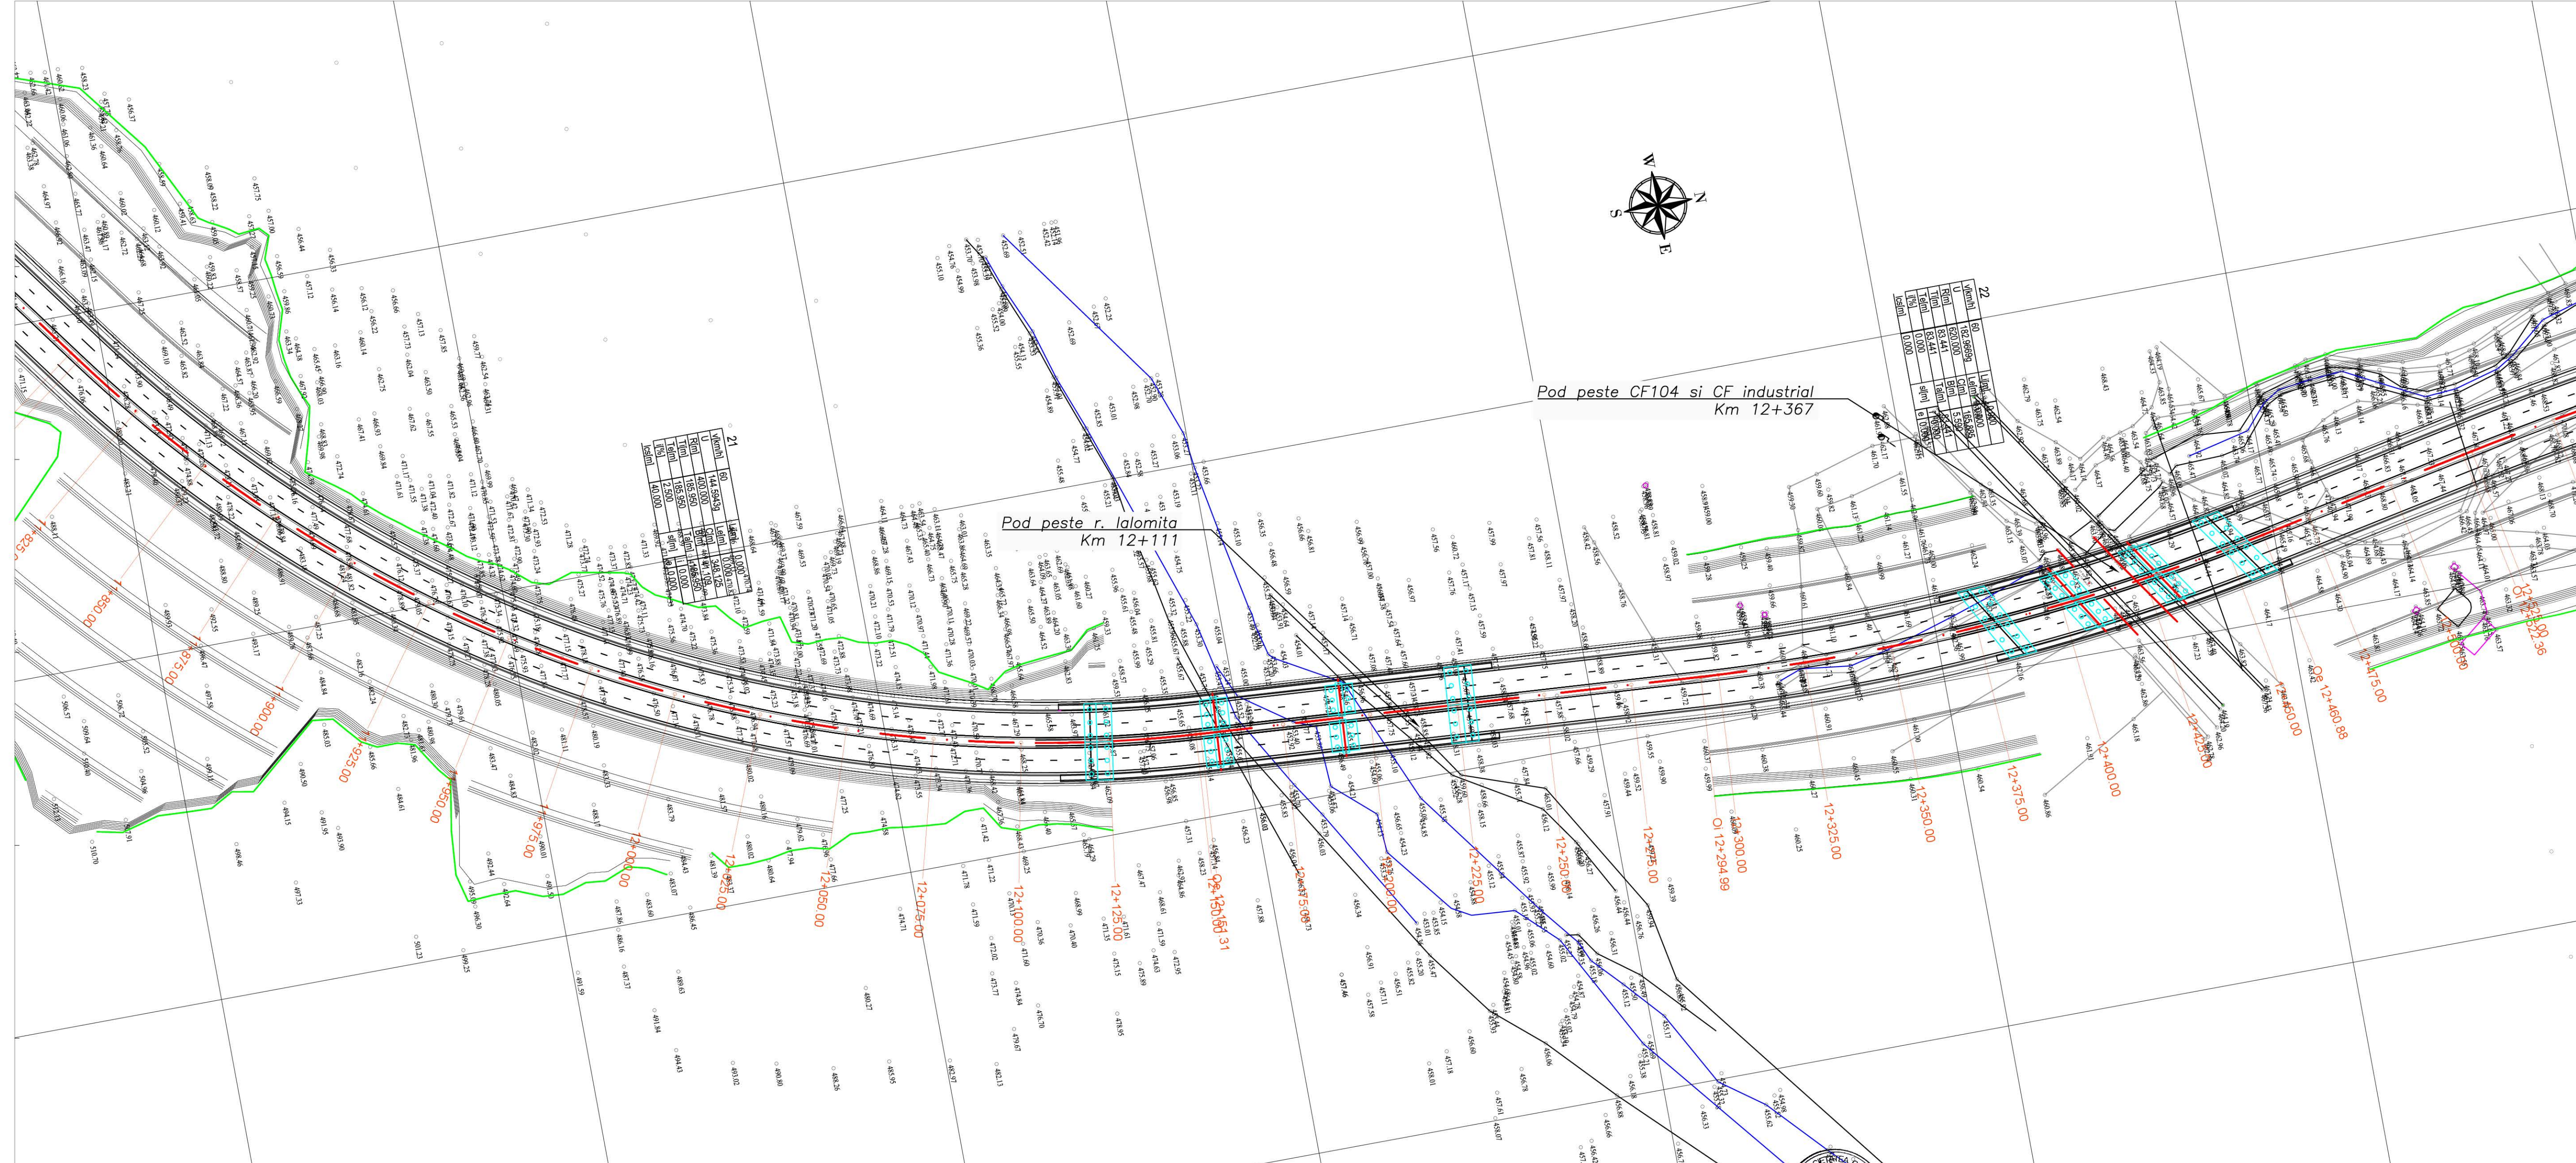

534600.00





Beneficiar:
CONSILIUL JUDEȚEAN DĂMBOVIȚA
 Piața Tricolorului, Nr.1
 Targoviste, DĂMBOVIȚA
 Email: consjtd@cj.ro
 Tel.: 0245-207600

Proiectant:
ia
 ASOCIAREA: VIA CARPATIA CONSULT SRL
 lider de asociere: ING PROJECT MANAGEMENT SRL
 EAST WATER DRILLINGS SRL

Contract nr.: 190/785 23.03.2022	Proiect nr.: 282/2022	Faza: Studiu de Fezabilitate	Data: 01.2024
Șef proiect: ING. VIORELA GIURA	Proiectat: ING. NICUSOR POIANA	Desenat: ING. RAZVAN ANDREI	Verificat: ING. CRISTIAN BORBELI

Amplasament: Județul Dâmbovița	CLASA TEHNICA: II	CATEGORIA DE IMPORTANTA: B
"DRUM DE LEGĂTURĂ LA DRUMUL NAȚIONAL DN71 PENTRU ASIGURAREA OPTIMIZĂRII TRAFICULUI RUTIER ȘI ACCESIBILITĂȚII ÎN ZONELE URBANE ALE ORAȘELOR PUCIOASA ȘI FIENI"		
Titlul planșei: PLAN DE SITUAȚIE	Planșa nr.: PS - 18	

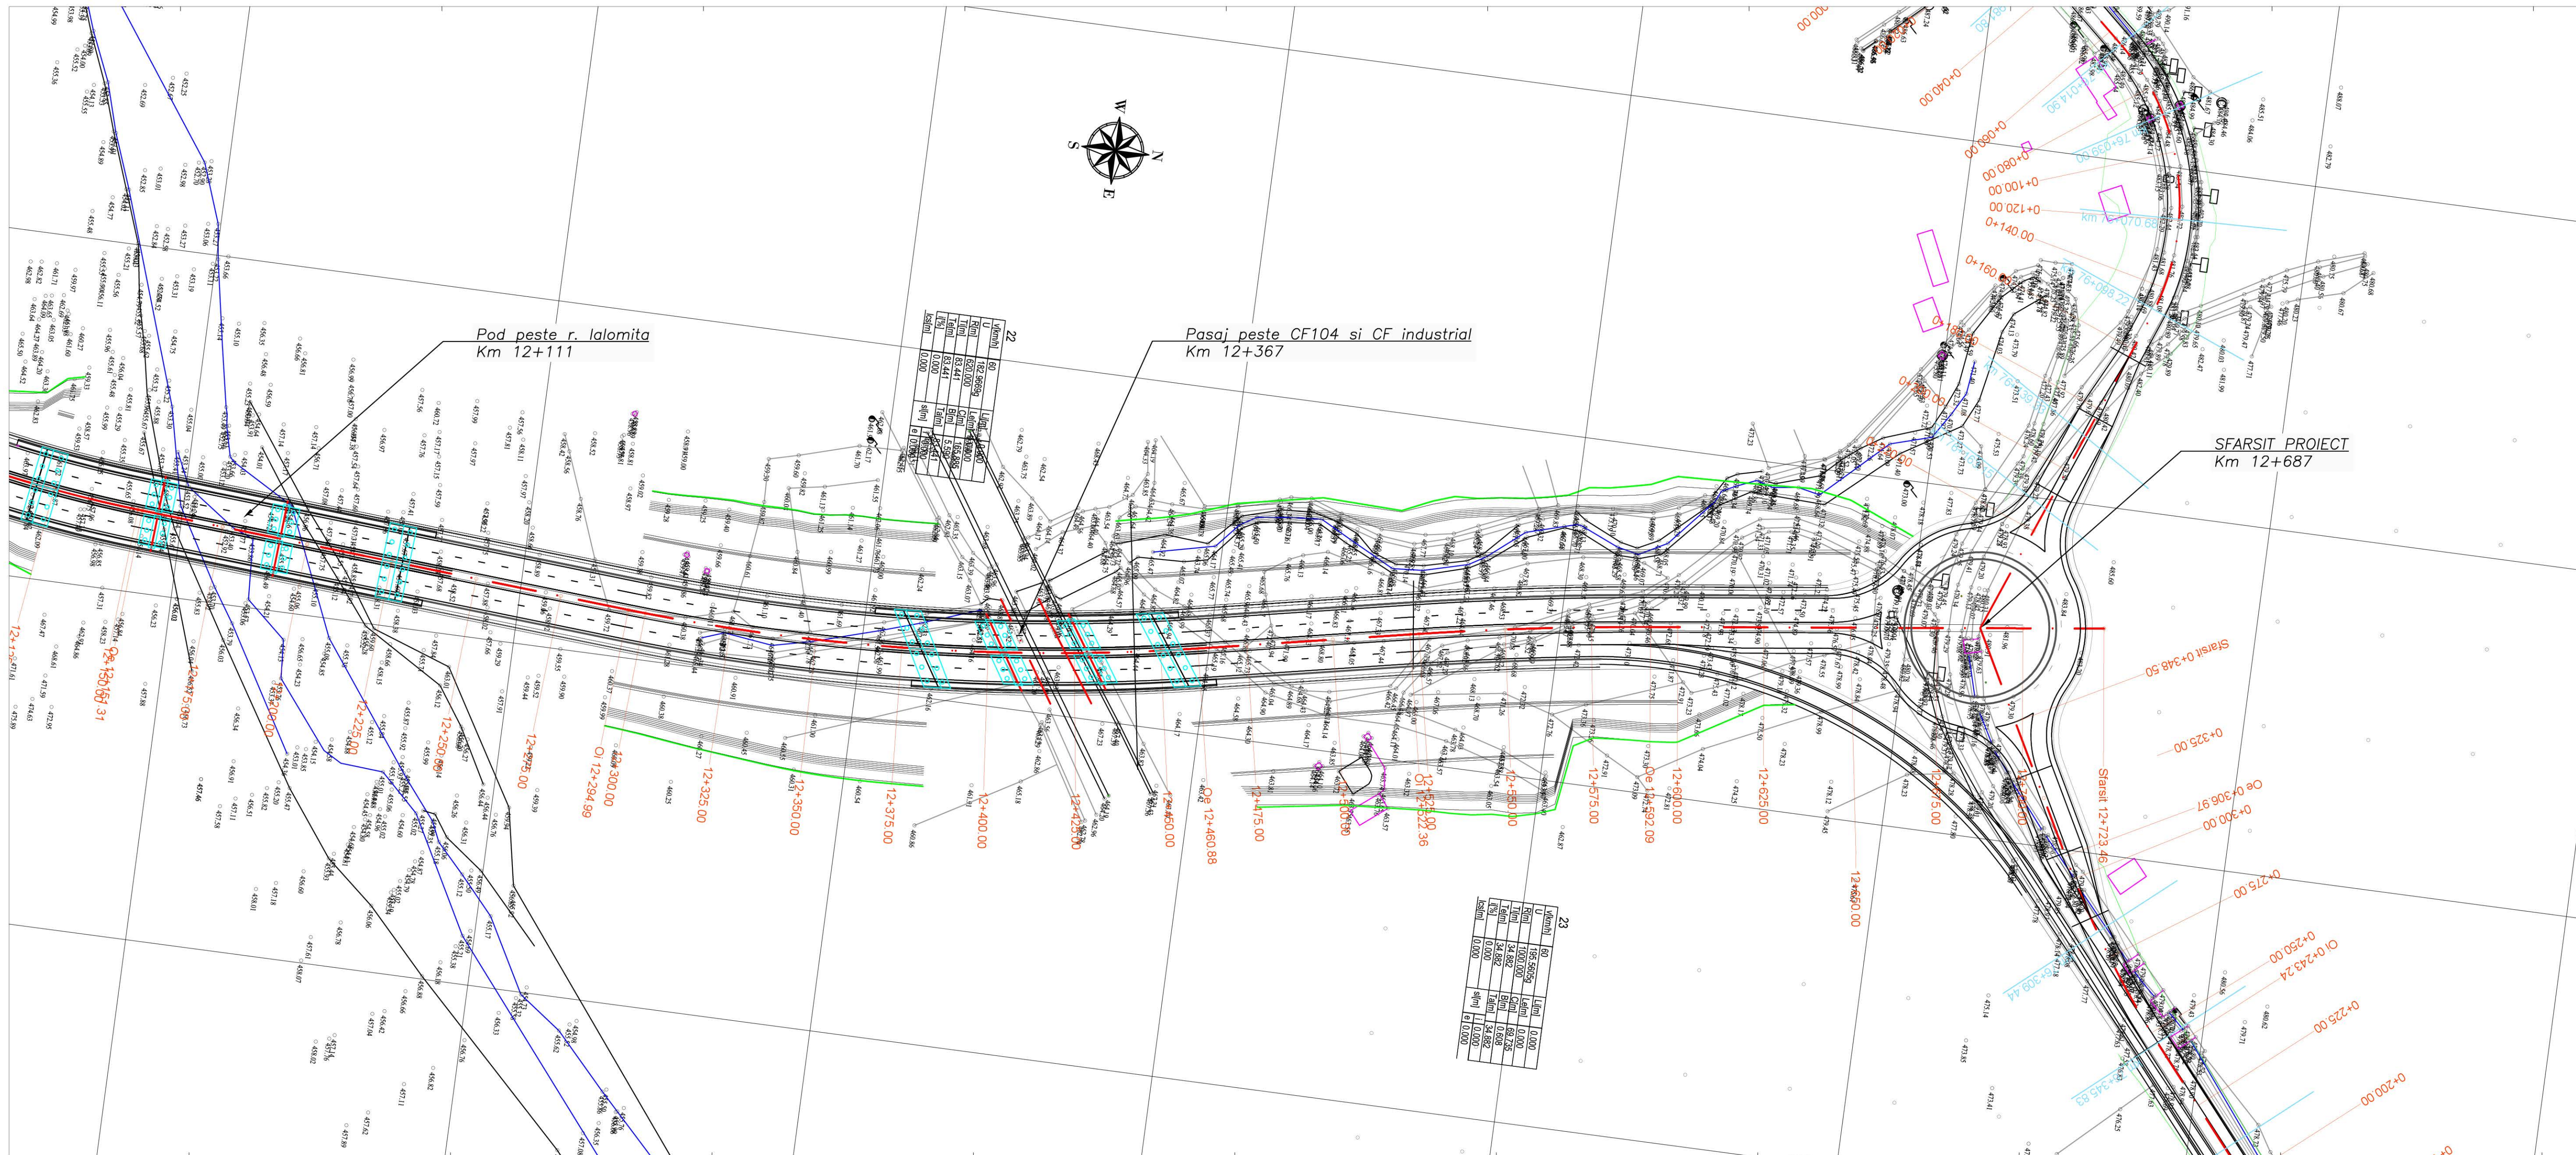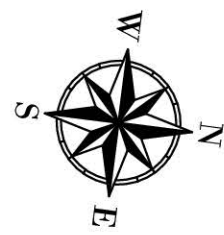






Beneficiar:
CONSILIUL JUDEȚEAN DĂMBOVIȚA
 Piața Tricolorului, Nr.1
 Targoviste, DĂMBOVIȚA
 Email: consjdb@djd.ro
 Tel: 0245-207600

Proiectant:
ASOCIAREA VIA CARPATIA CONSULT SRL
 lider de asociere
 ING PROJECT MANAGEMENT SRL
 EAST WATER DRILLINGS SRL

Contract nr.: 190/785 23.03.2022	Proiect nr.: 282/2022	Faza: Studiu de Fezabilitate	Data: 01.2024
Șef proiect: ING. VIORELA GIURA	Proiectat: ING. THEODOR MAROS	Desenat: ING. RAZVAN ANDREI	Verificat: ING. CRISTIAN BORBELI

Amplasament: Județul Dâmbovița	CLASA TEHNICA: II	CATEGORIA DE IMPORTANTA: B
"DRUM DE LEGĂTURĂ LA DRUMUL NAȚIONAL DN71 PENTRU ASIGURAREA OPTIMIZĂRII TRAFICULUI RUTIER ȘI ACCESIBILITĂȚII ÎN ZONELE URBANE ALE ORĂȘELOR PUCIOASA ȘI FIENI"		
Titlul planșei: PLAN DE SITUATIE	Planșa nr.: PS - 19	

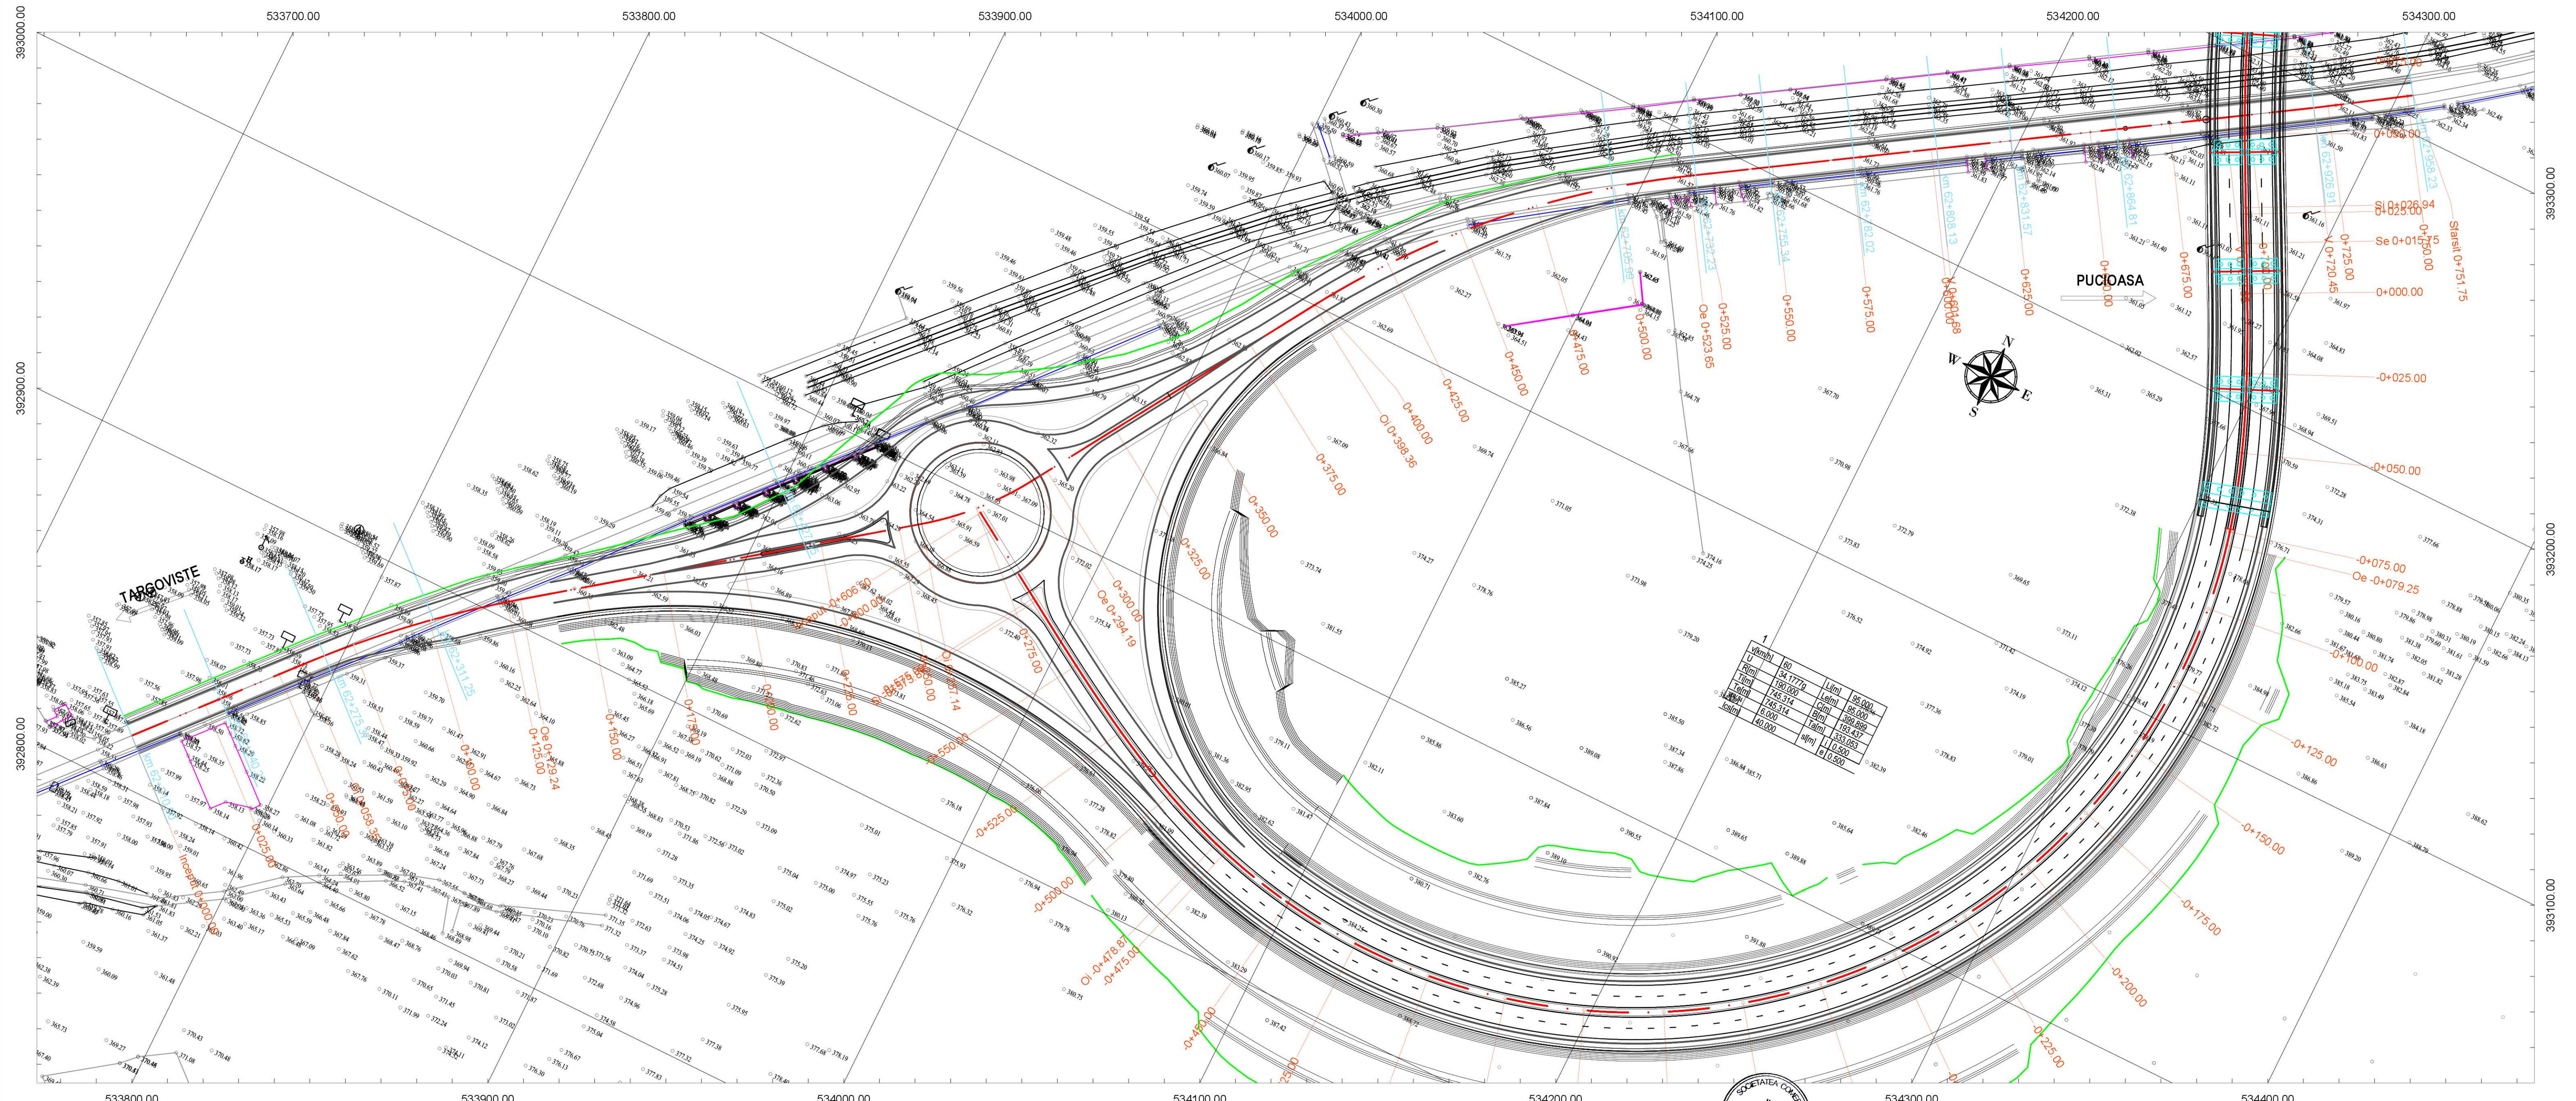


Beneficiar:
CONSILIUL JUDEȚEAN DĂMBOVIȚA
 Piața Tricolorului, Nr.1
 Targoviste, DĂMBOVIȚA
 Email: consjtd@cid.ro
 Tel: 0245-207600


Proiectant:
IA
 ASOCIAREA: VIA CARPATIA CONSULT SRL
 lider de asociere
 ING PROJECT MANAGEMENT SRL
 EAST WATER DRILLINGS SRL

Contract nr.: 190/785 23.03.2022	Proiect nr.: 282/2022	Faza: Studiu de Fezabilitate	Data: 01.2024
Șef proiect: ING. VIORELA GIURA	Proiectat: ING. THEODOR MAROS	Desenat: ING. RAZVAN ANDREI	Verificat: ING. CRISTIAN BORBELI

Amplasament: Județul Dâmbovița
CLASA TEHNICĂ: II
 CATEGORIA DE IMPORTANȚA: B
"DRUM DE LEGĂTURĂ LA DRUMUL NAȚIONAL DN71 PENTRU ASIGURAREA OPTIMIZĂRII TRAFICULUI RUTIER ȘI ACCESIBILITĂȚII ÎN ZONELE URBANE ALE ORĂȘELOR PUCIOASA ȘI FIENI"
 Titlul planșei:
PLAN DE SITUAȚIE
DN 71 Km 62+210 - 62+772
 Planșa nr.: PS - 20

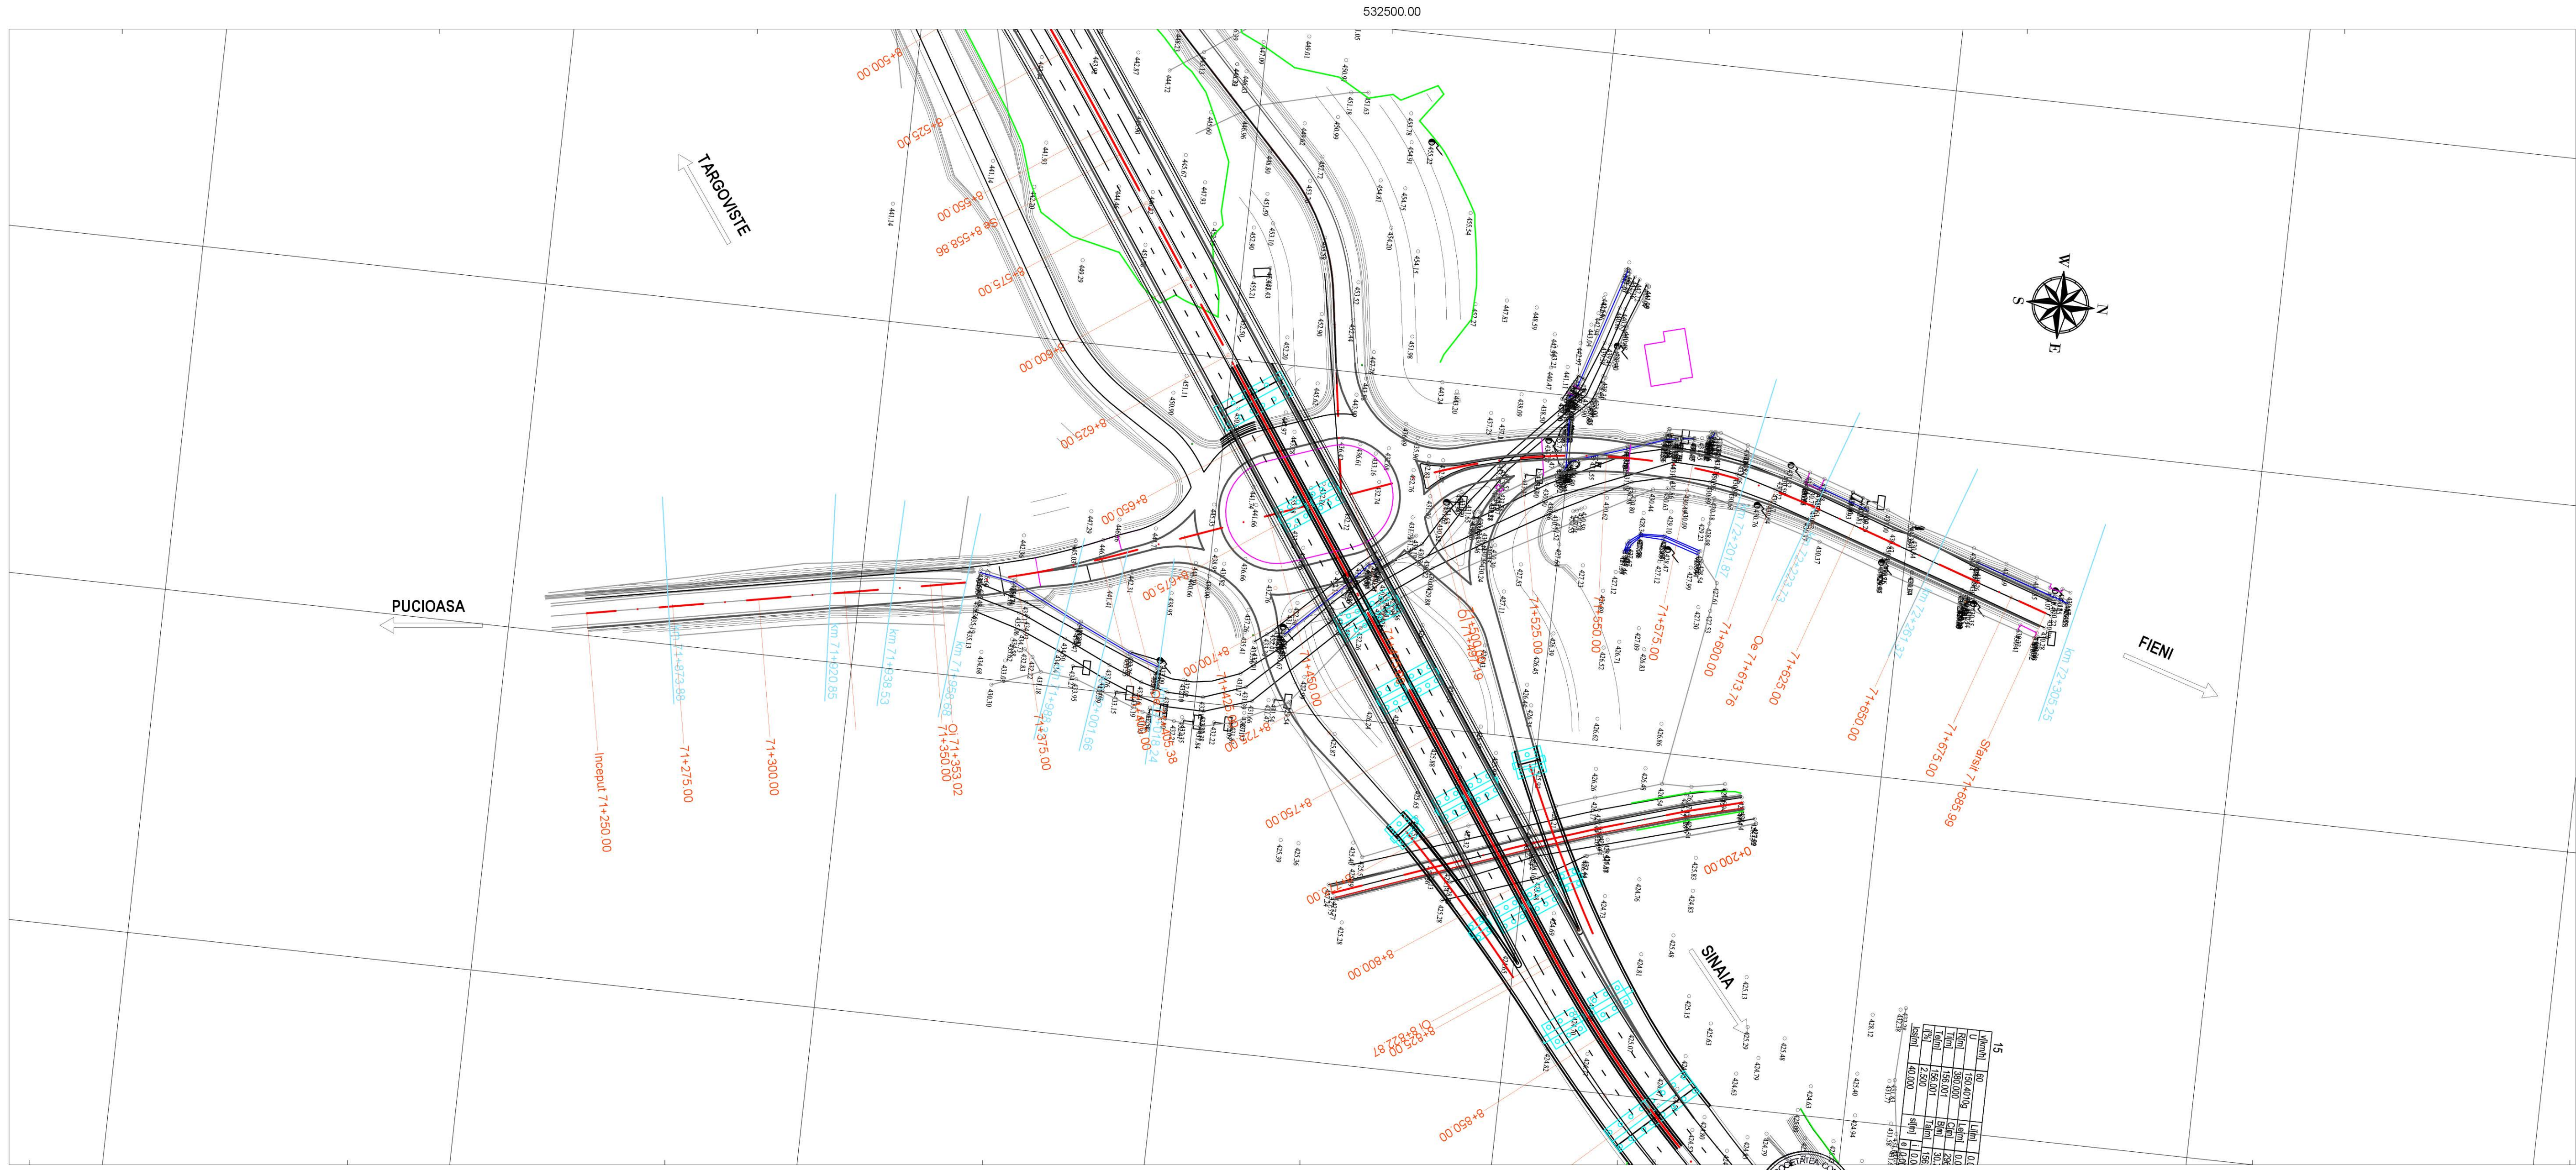

Beneficiar: CONSILIUL JUDEȚEAN DÂMBOVIȚA Piața Tricolorului, Nr.1 Targoviste, DÂMBOVIȚA Email: consjdb@djd.ro Tel.: 0245-207600	Proiectant: ASOCIEREA: VIA CARPATIA CONSULT SRL lider de asociere ING PROJECT MANAGEMENT SRL EAST WATER DRILLINGS SRL	Contract nr.: 190/785 23.03.2022	Proiect nr.: 282/2022	Faza: Studiu de Fezabilitate	Data: 01.2024	Amplasament: Judetul Dâmbovița	CLASA TEHNICA: II CATEGORIA DE IMPORTANTA: B
		Șef proiect ING. VIOREL GIURA	Proiectat ING. THEODOR MAROS	Proiectat ING. NICUSOR POIANA	Desenat ING. RAZVAN ANDREI	Verificat ING. CRISTIAN BORBELI	"DRUM DE LEGĂTURĂ LA DRUMUL NAȚIONAL DN71 PENTRU ASIGURAREA OPTIMIZĂRII TRAFICULUI RUTIER ȘI ACCESIBILITĂȚII ÎN ZONELE URBANE ALE ORAȘELOR PUCIOASA ȘI FIENI" PLAN DE SITUAȚIE DN 71 Km 71+250 - 71+685
							Planșa nr.: PS - 21

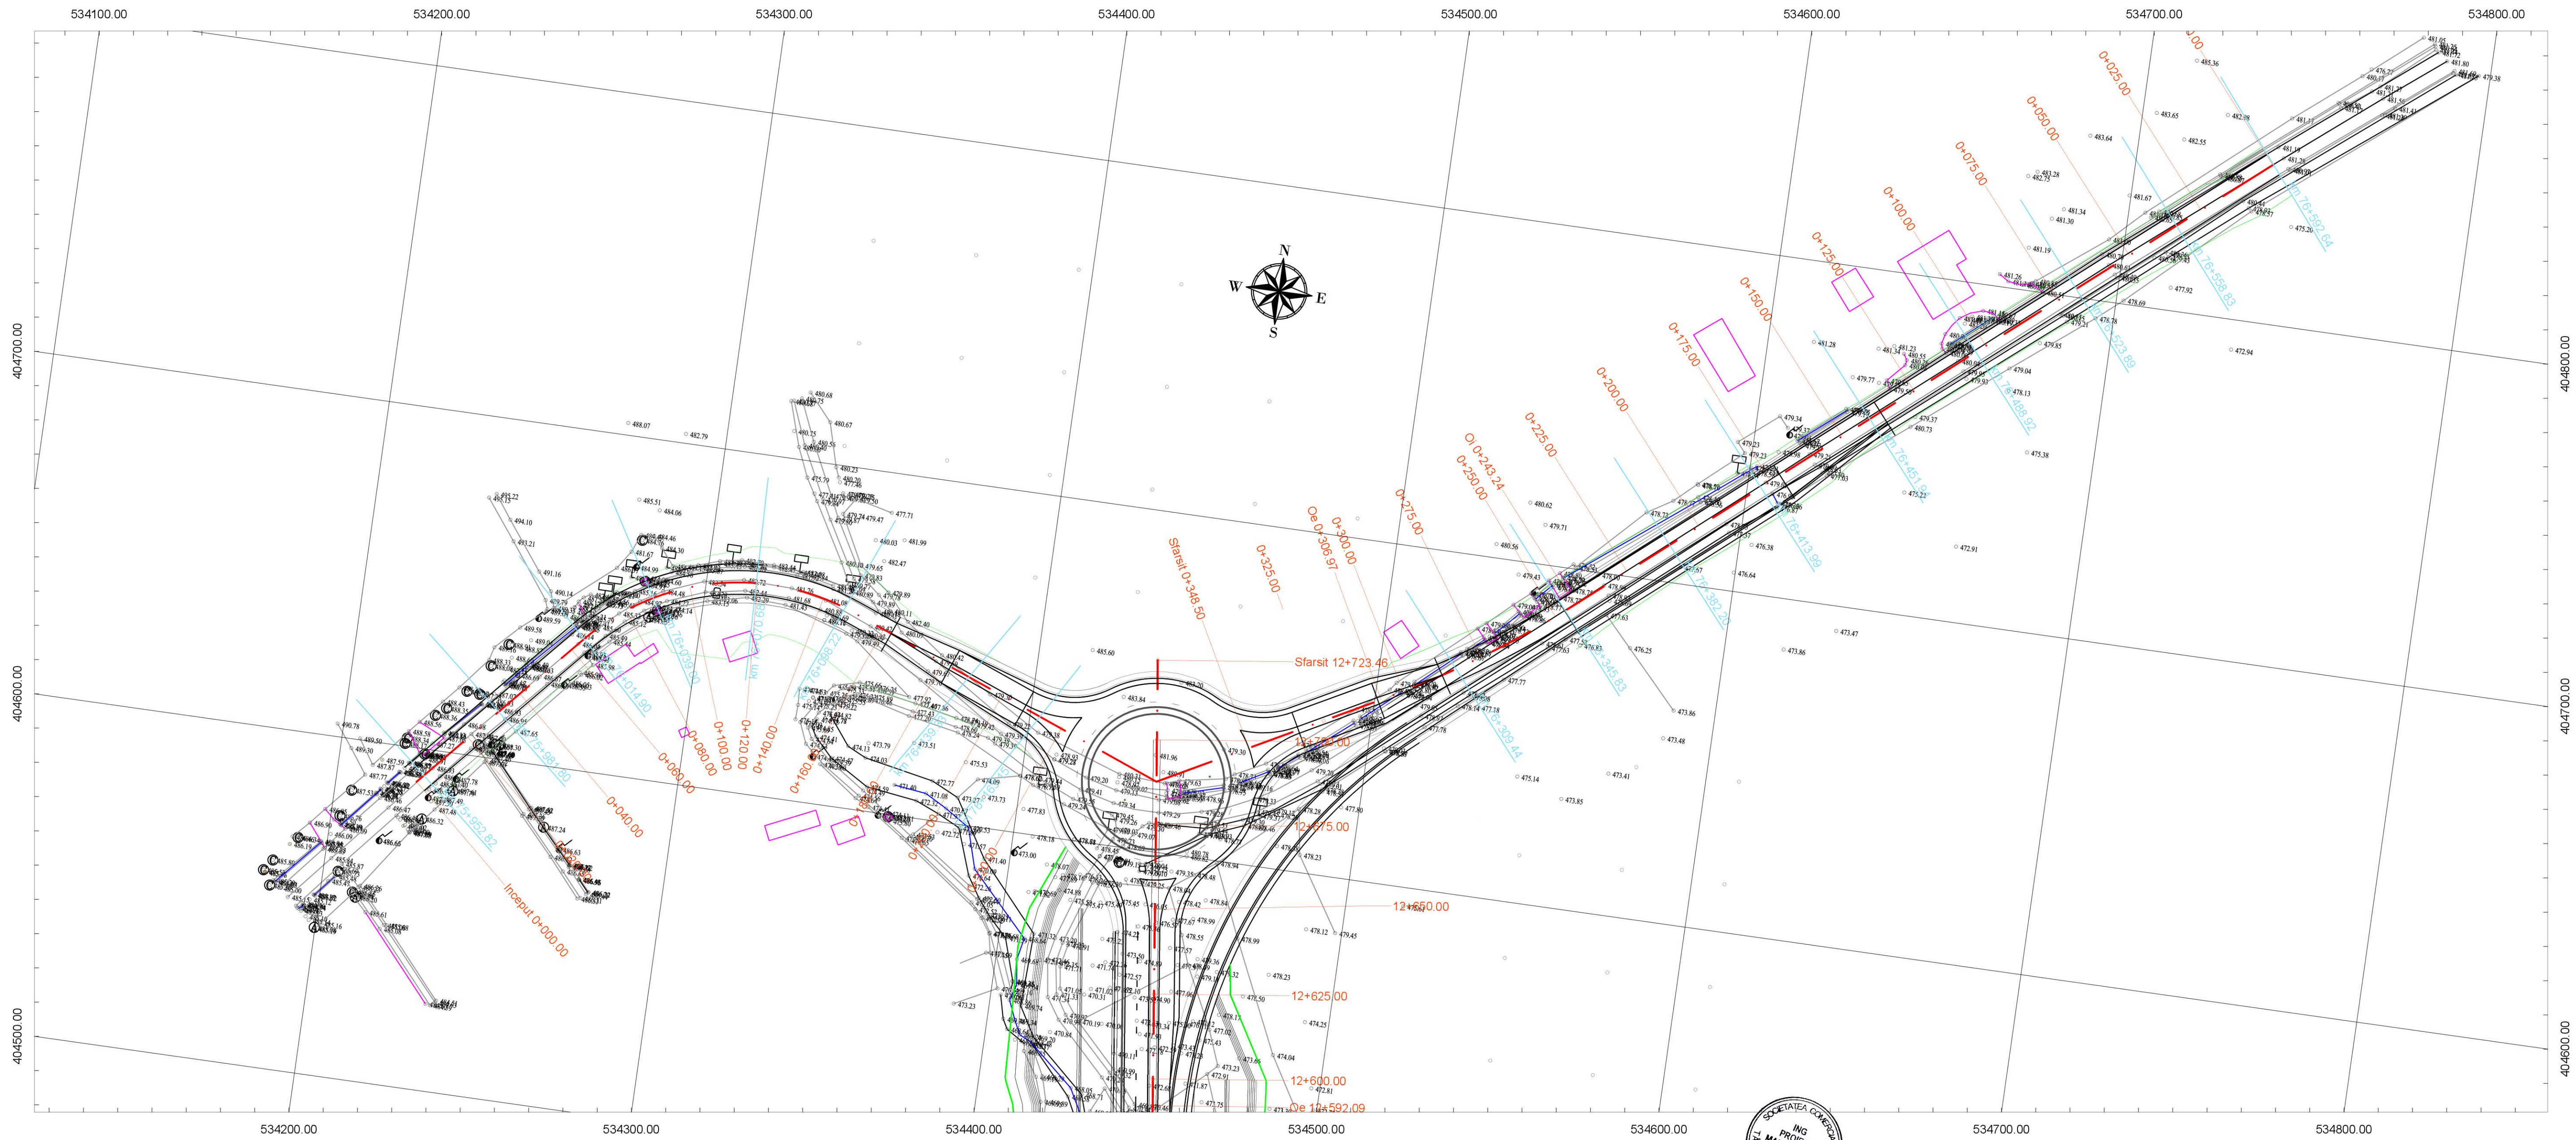

Beneficiar: CONSILIUL JUDEȚEAN DÂMBOVIȚA Piața Tricolorului, Nr.1 Târgoviște, DÂMBOVIȚA Email: consjtd@djd.ro Tel.: 0245-207600	Proiectant: ASOCIEREA: VIA CARPATIA CONSULT SRL lider de asociere ING PROJECT MANAGEMENT SRL EAST WATER DRILLINGS SRL	Contract nr.: 190/785 23.03.2022	Proiect nr.: 282/2022	Faza: Studiu de Fezabilitate	Data: 01.2024	Amplasament: Judetul Dâmbovița	CLASA TEHNICA: II CATEGORIA DE IMPORTANTA: B
		Specificație Șef proiect Proiectat Proiectat Desenat Verificat	Nume ING. VIOREL GIURA ING. THEODOR MAROS ING. NICUSOR POIANA ING. RAZVAN ANDREI ING. CRISTIAN BORBELI	Semnatura 	Scara: 1:1000 Revizia:	Titlul planșei: PLAN DE SITUATIE DN 71 Km 75+952 - 76+592	Planșa nr.: PS - 22

"DRUM DE LEGĂTURĂ LA DRUMUL NAȚIONAL DN71
 PENTRU ASIGURAREA OPTIMIZĂRII TRAFICULUI RUTIER ȘI
 ACCESIBILITĂȚII ÎN ZONELE URBANE ALE ORAȘELOR
 PUCIOASA ȘI FIENI"