
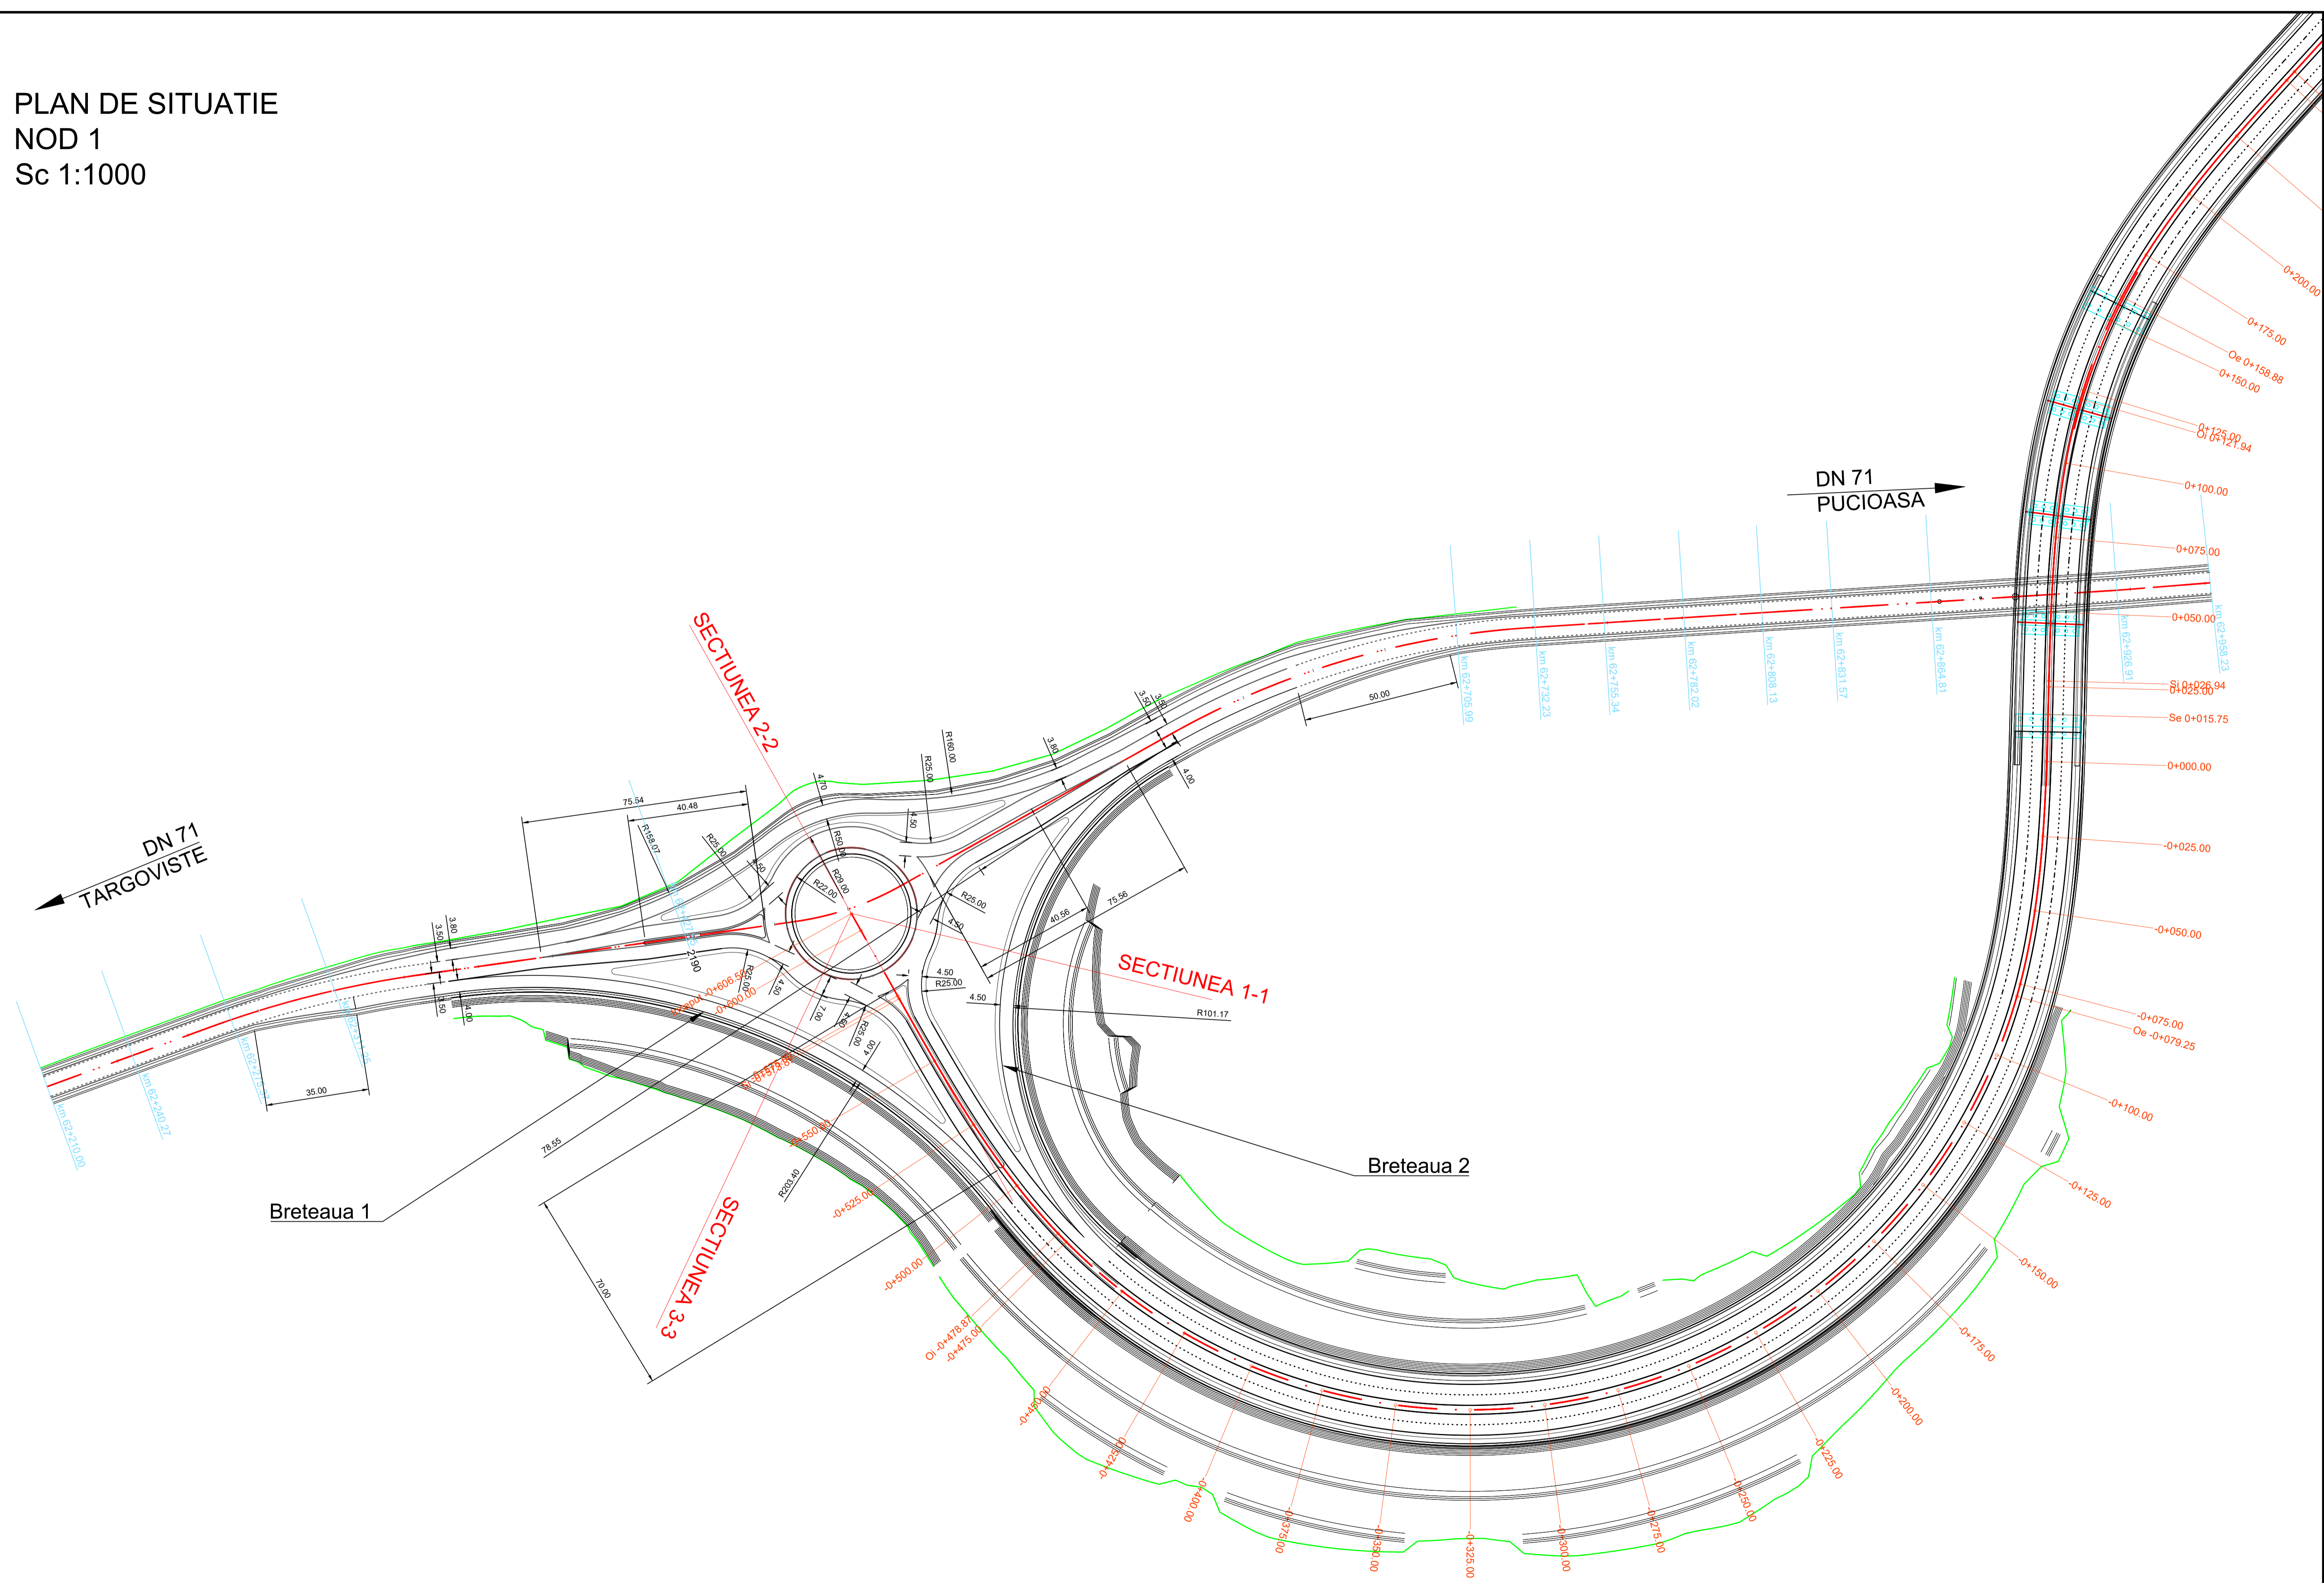



PLAN DE SITUATIE
NOD 1
Sc 1:1000

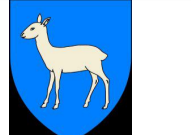

Beneficiar:  CONSILIUL JUDEȚEAN DÂMBOVIȚA Piața Tricolorului, Nr.1 Târgoviște, DÂMBOVIȚA Email: consjtd@dtd.ro Tel: 0245-201600	Proiectant:  ASOCIEREA VIA CARPATIA CONSULT SRL (fidel de asociere) ING PROJECT MANAGEMENT SRL EAST WATER DRILLING SRL	Contract nr.: 190/785 23.03.2022	Proiect nr.: 282/2022	Faza: Studiu de Fezabilitate	Data: 09.2022	Amplasament: Județul Dâmbovița	CLASA TEHNICA: II CATEGORIA DE IMPORTANTA: B	
		Șef proiect	ING. VIOREL GIURA	Semnătură		Scara: 1 : 1000 Revizia: Titlul planșei: PLAN DE SITUATIE NOD 1	"DRUM DE LEGĂTURĂ LA DRUMUL NAȚIONAL DN71 PENTRU ASIGURAREA OPTIMIZĂRII TRAFICULUI RUTIER ȘI ACCESIBILITĂȚII ÎN ZONELE URBANE ALE ORAȘELOR PUCIOASA ȘI FIENI"	Planșa nr.: PN - 01
		Proiectat	ING. THEODOR MAROS					
		Proiectat	ING. NICUSOR POIANA					
		Desenat	ING. RAZVAN ANDREI					
Verificat	ING. CRISTIAN BORBELI							