


PLAN DE SITUATIE
NOD 2
Sc 1:1000

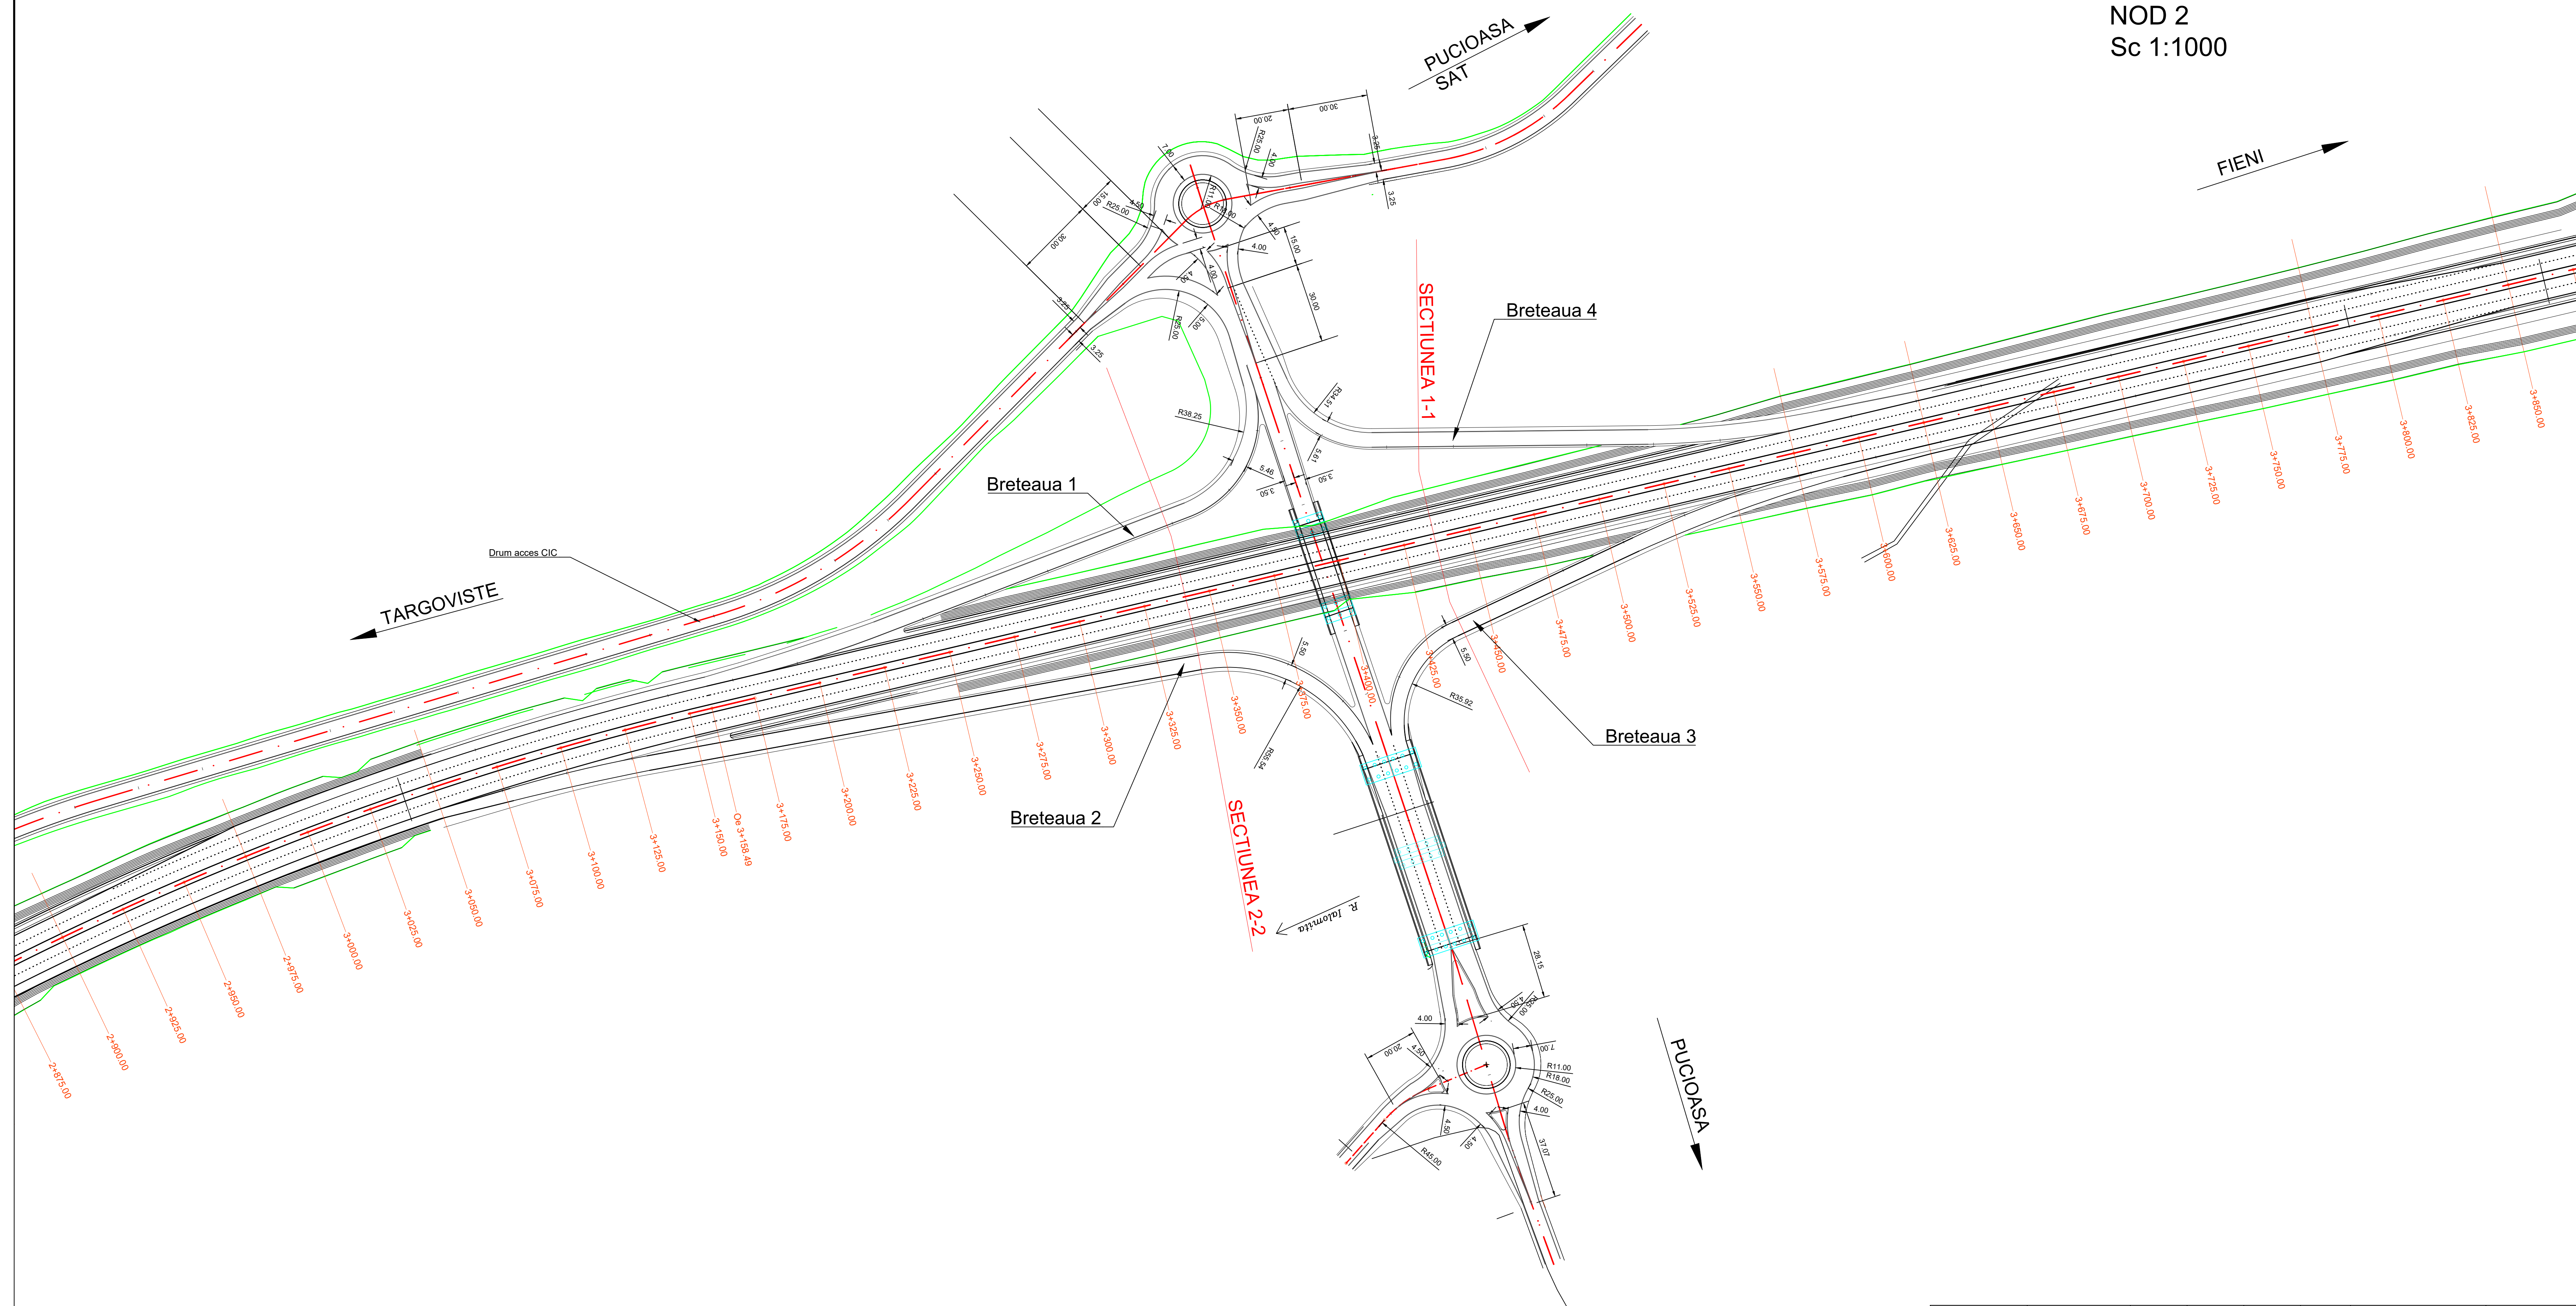

Beneficiar:	Proiectant:	Contract nr.:	Proiect nr.:	Faza:	Data:	Amplasament:	CLASA TEHNICA:
		190/785 23.03.2022	282/2022	Studiu de Fezabilitate	09.2022	Județul Dâmbovița	II CATEGORIA DE IMPORTANȚA: B
CONSILIUL JUDEȚEAN DÂMBOVIȚA Piața Tricolorului, Nr. 1 Targoviste, DÂMBOVIȚA Email: consjdb@dcb.ro Tel.: 0245-237600		ASOCIEREA VIA CARPATA CONSULT SRL (Societate de proiectare) ING PROJECT MANAGEMENT SRL EAST WATER DRILLINGS SRL		Nume Semnătură Data Scara: 1 : 1000		"DRUM DE LEGĂTURĂ LA DRUMUL NAȚIONAL DN71 PENTRU ASIGURAREA OPTIMIZĂRII TRAFICULUI RUTIER ȘI ACCESIBILITĂȚII ÎN ZONELE URBANE ALE ORĂSELOR PUCIOASA ȘI FIENI" Titlul planșei: PLAN DE SITUATIE NOD 2	
				Șef proiect ING. VIOREL GIJRA Proiectat ING. THEODOR MAROS Proiectat ING. NICUSOR POIANA Desenat ING. RAZVAN ANDREI Verificat ING. CRISTIAN BORBELI		Planșa nr.: PN - 02	