


PLAN DE SITUATIE
NOD 3
Sc 1:1000

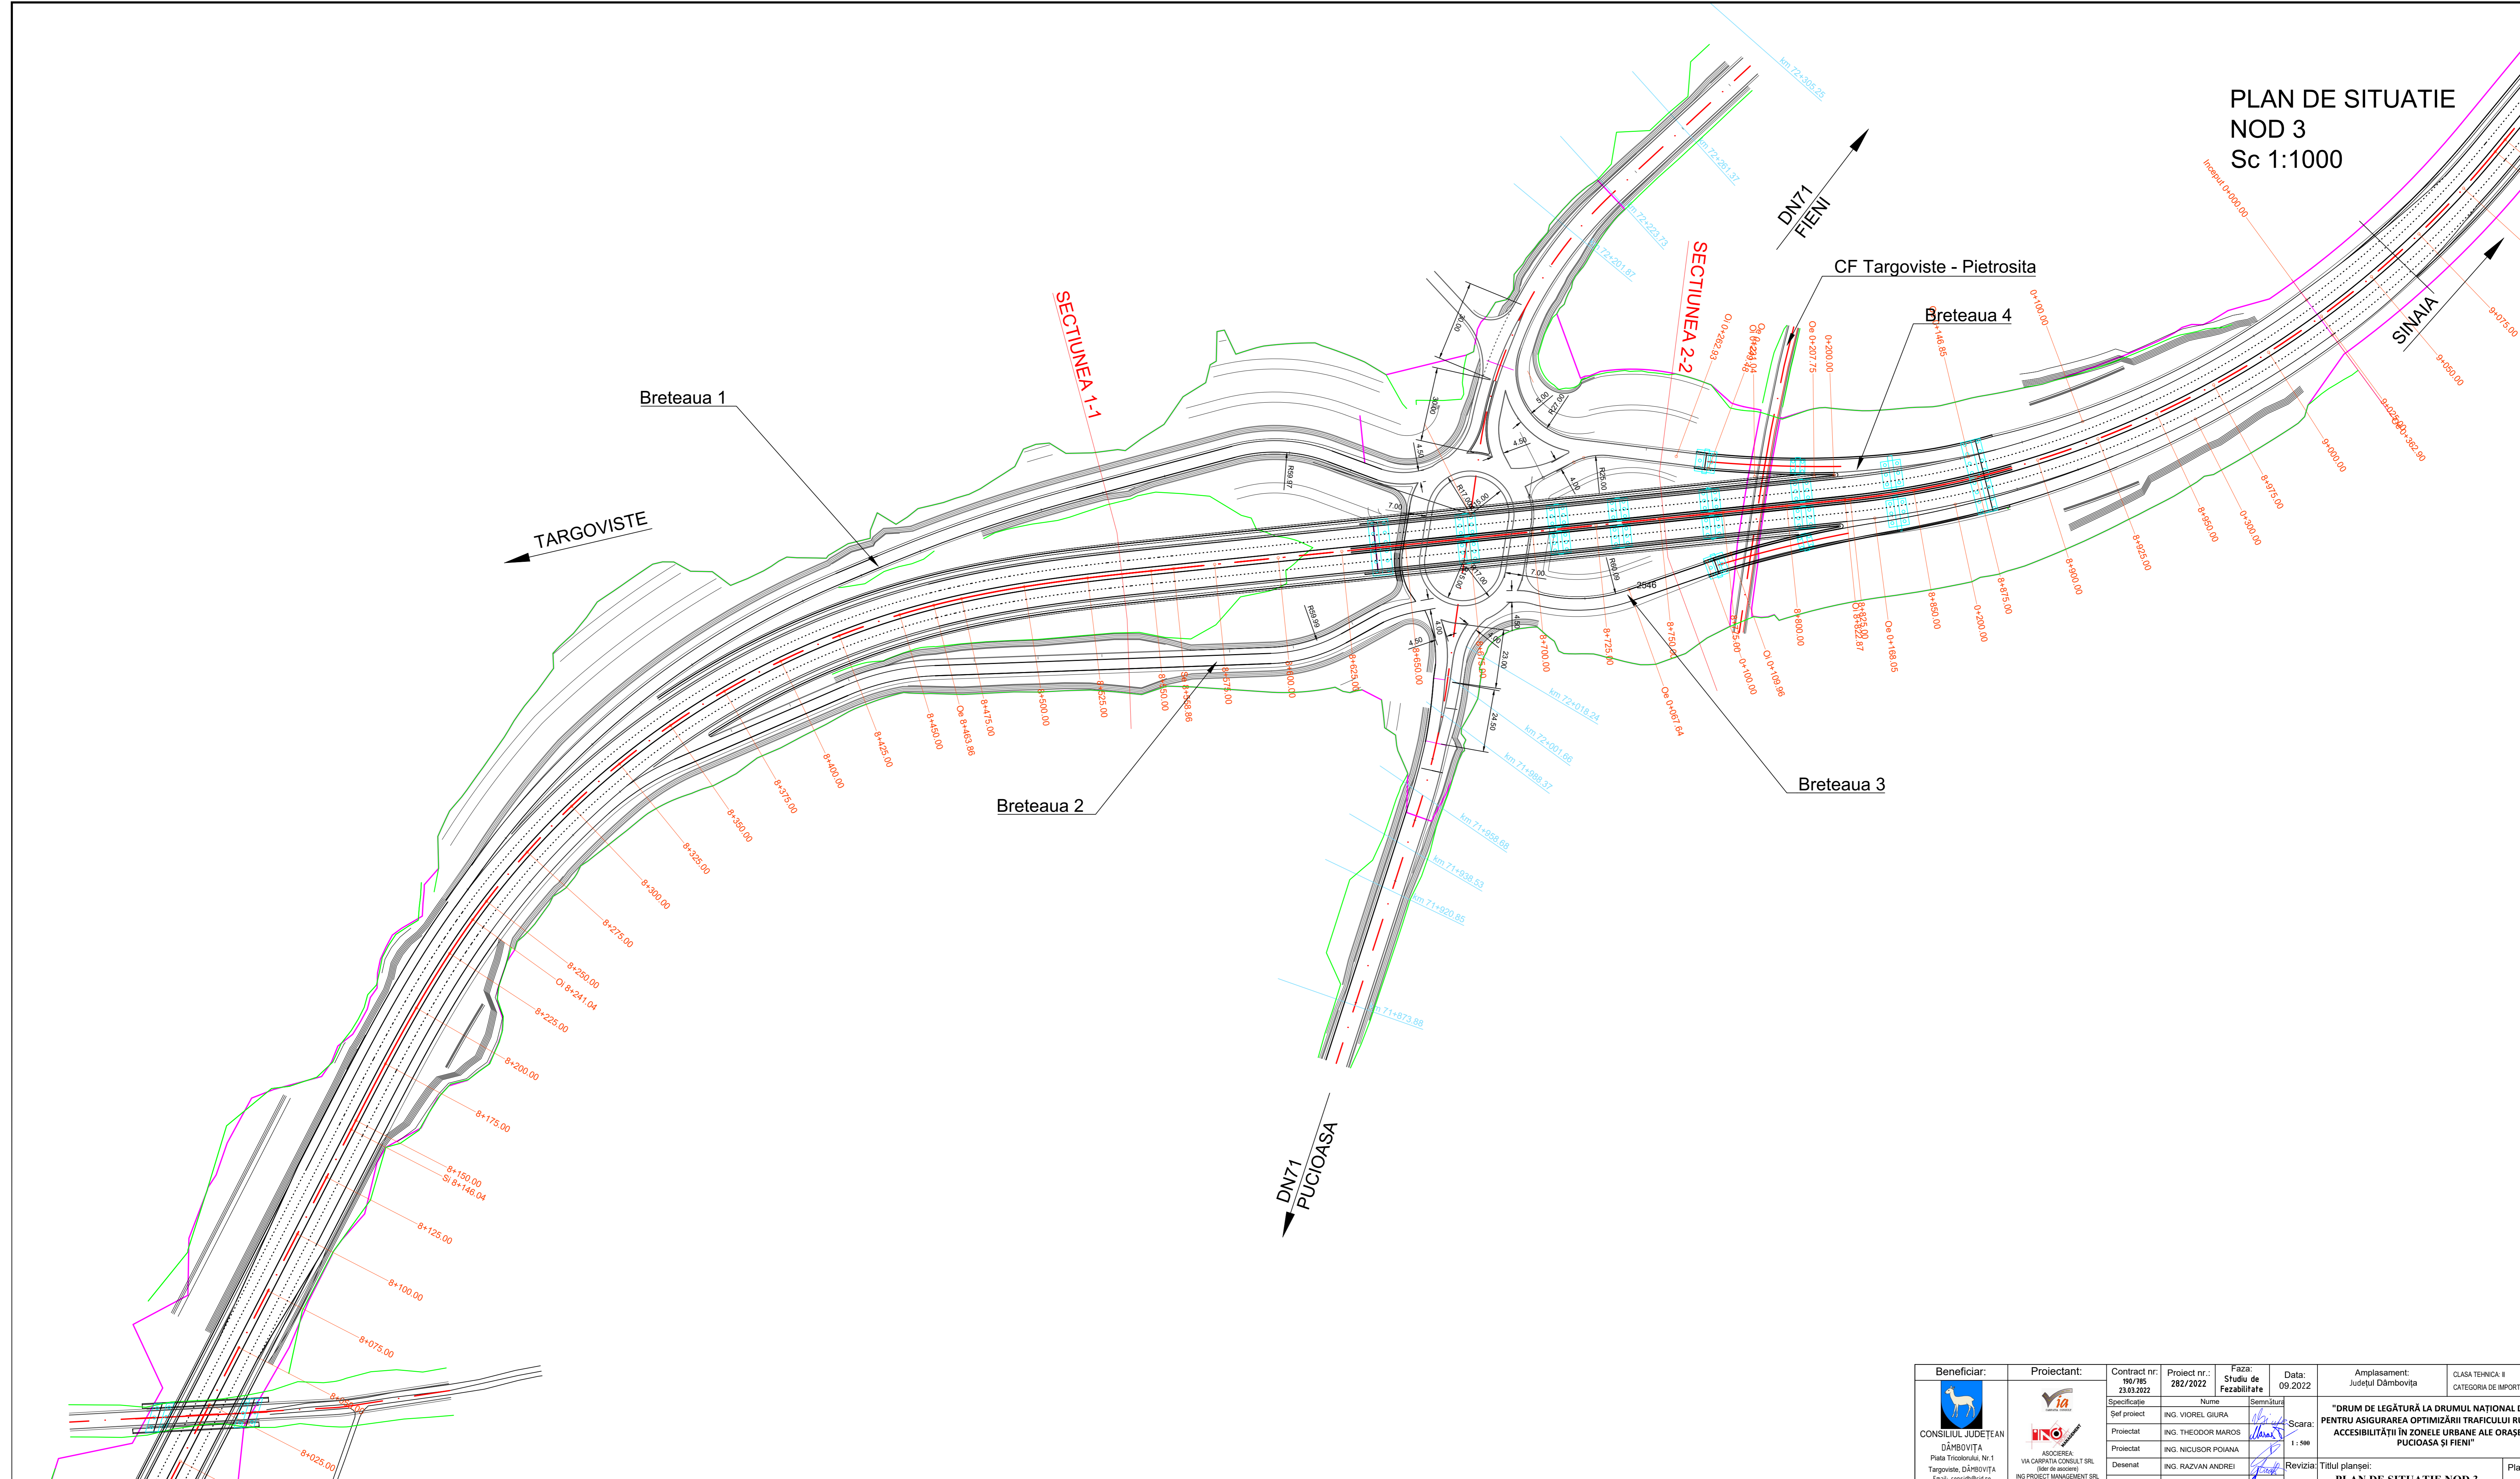

Beneficiar: CONSILIUL JUDEȚEAN DĂMBŌVIȚA Piata Tricolorului, Nr.1 Targoviste, DĂMBŌVIȚA Email: consi@jd.ro Tel.: 0245-207600	Proiectant: INGO ASOCIEREA: VIA CARPATIA CONSULT SRL (Soci de proiect)	Contract nr.: 190/785 23.03.2022	Proiect nr.: 282/2022	Faza: Studiu de Fezabilitate	Data: 09.2022	Amplasament: Judetul DămbŌviȚa	CLASA TEHNICA: II CATEGORIA DE IMPORTANTA: B
Specificajie: Sef proiect: ING. VIOREL GIURA Proiectat: ING. THEODOR MAROS Proiectat: ING. NICUSOR POIANA Desenat: ING. RAZVAN ANDREI Verificat: ING. CRISTIAN BORBELI		Scara: 1:500		Revizia:		Titlul planșei: PLAN DE SITUATIE NOD 3	
"DRUM DE LEGĂTURĂ LA DRUMUL NAȚIONAL DN71 PENTRU ASIGURAREA OPTIMIZĂRII TRAFICULUI RUTIER ȘI ACCESIBILITĂȚII ÎN ZONELE URBANE ALE ORĂSELOR PUCIOASA ȘI FIENI"							Planșa nr.: PN - 03