PLAN DE SITUATIE PROPUS

SCENARIUL 1

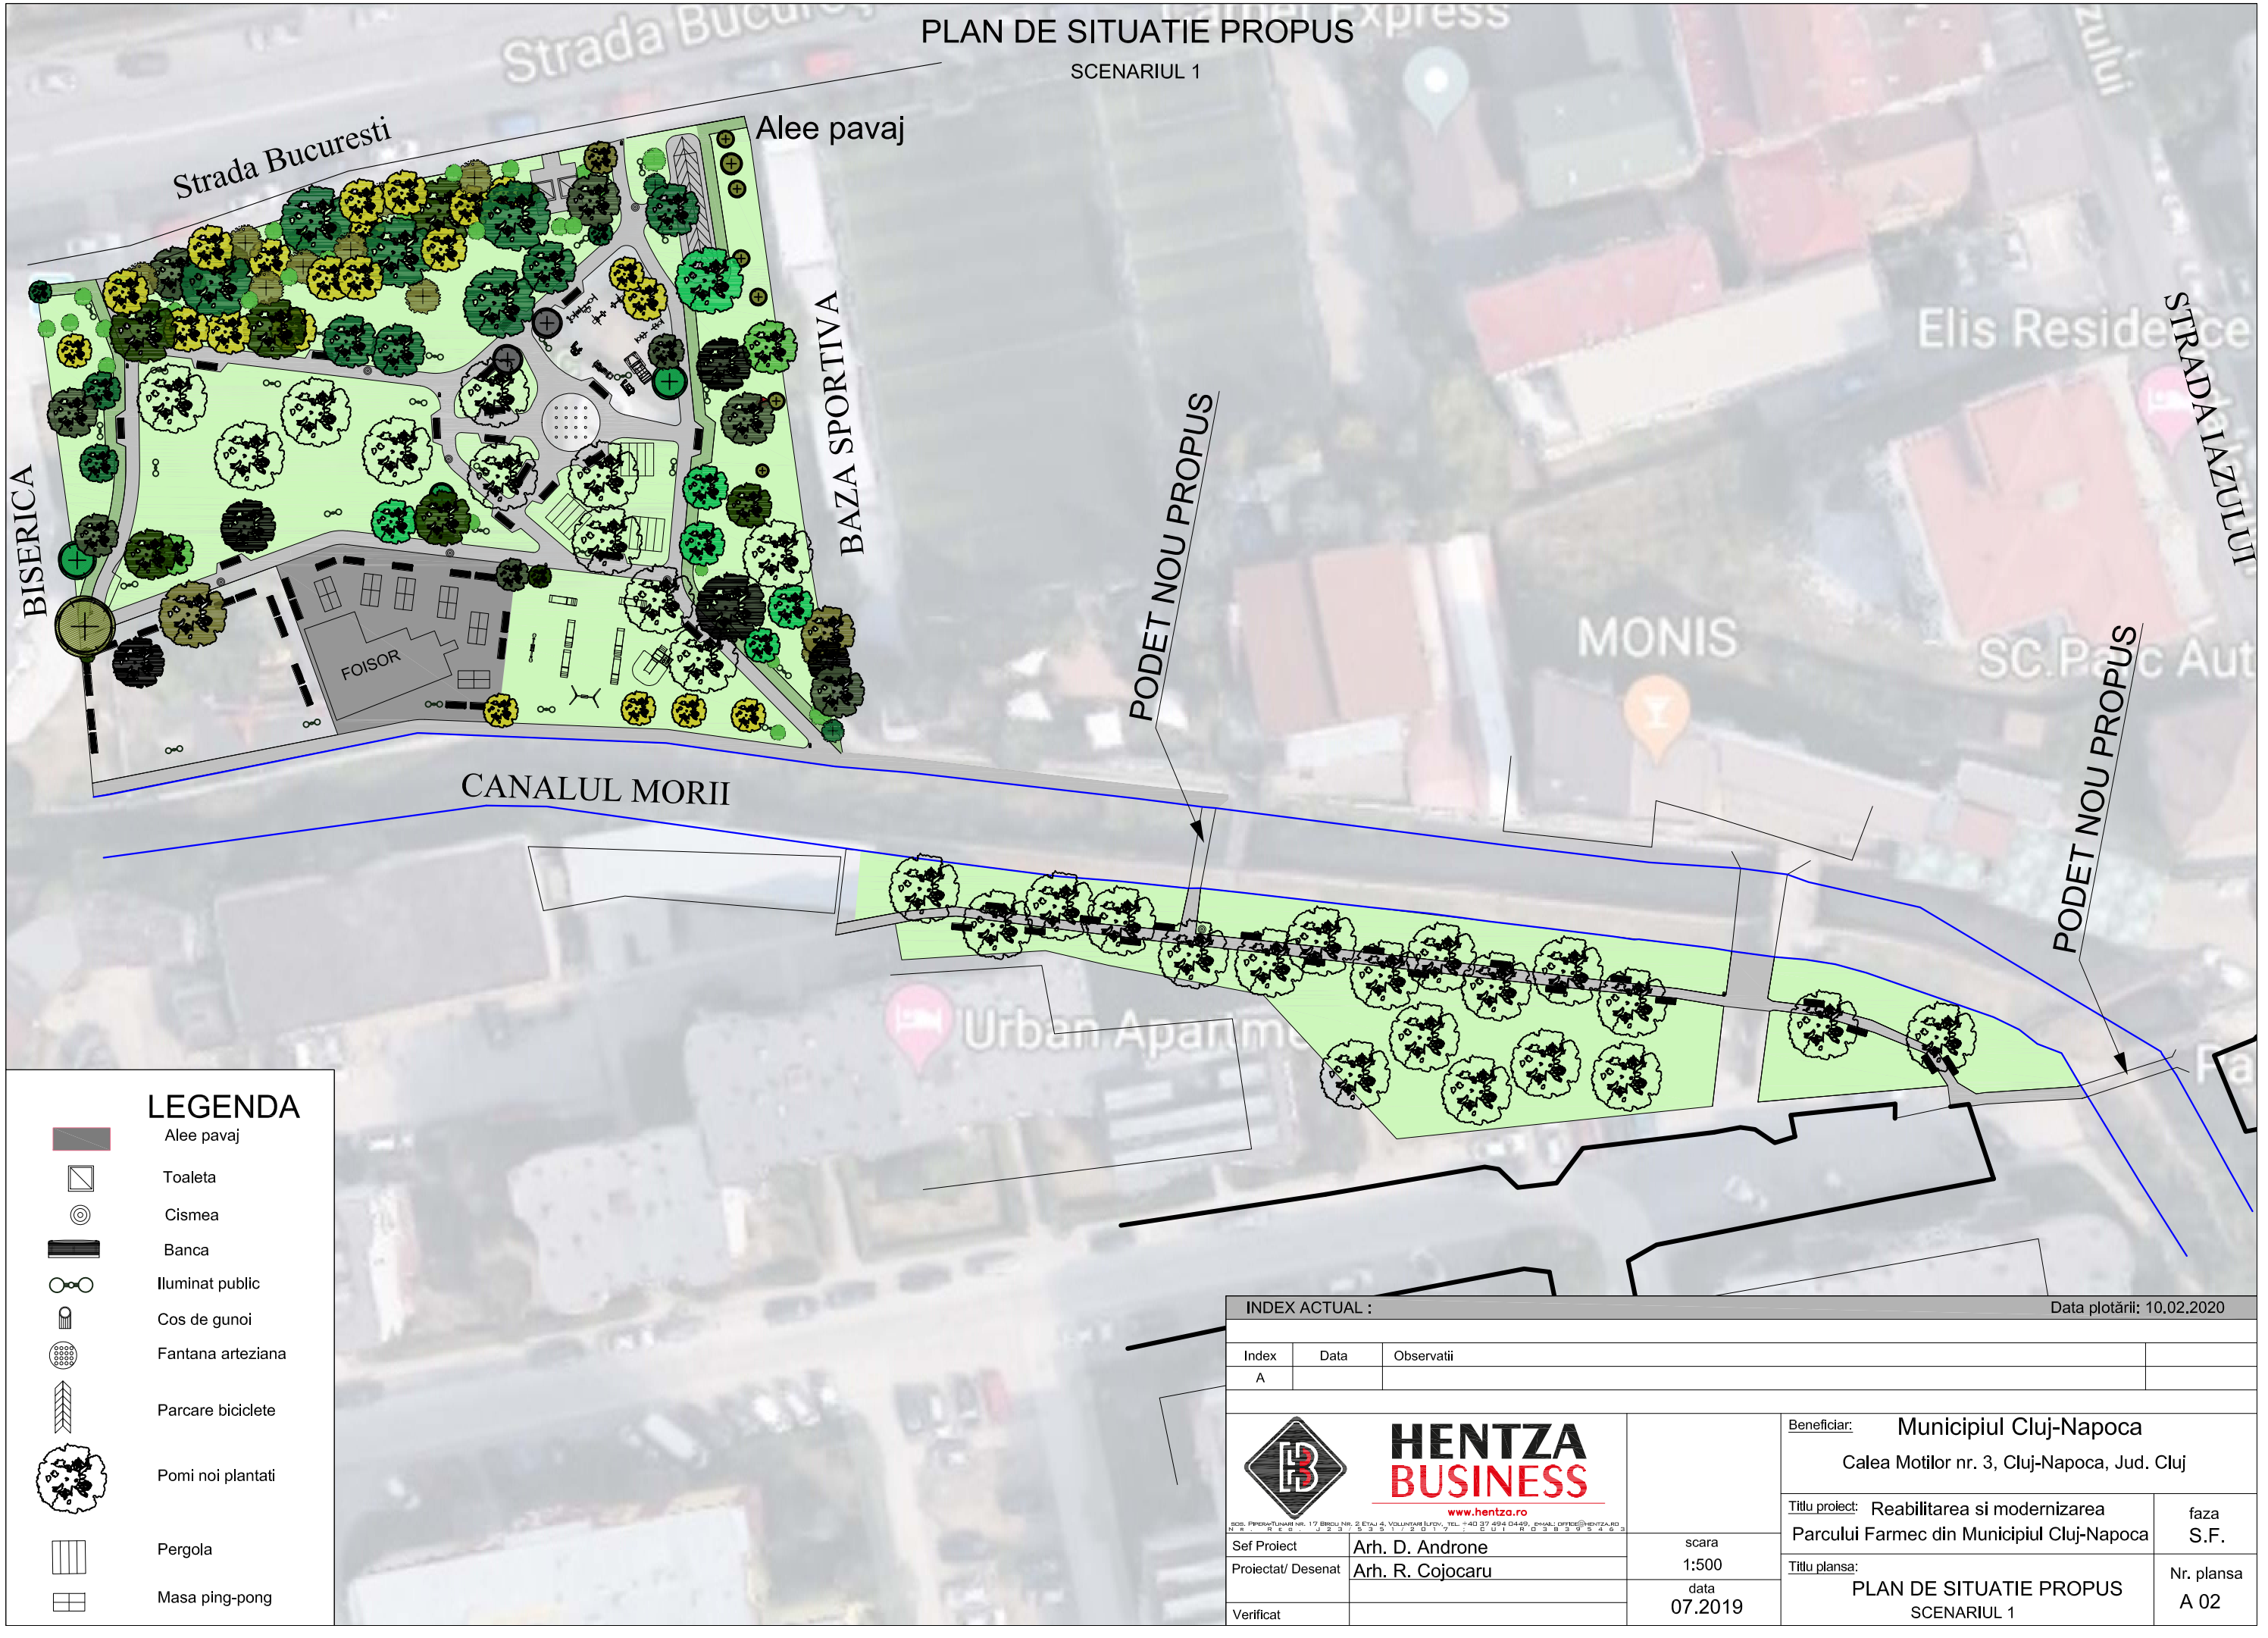

LEGENDA

- Alee pavaj
- Toaleta
- Cismea
- Banca
- Iluminat public
- Cos de gunoi
- Fantana arteziana
- Parcare biciclete
- Pomi noi plantati
- Pergola
- Masa ping-pong

INDEX ACTUAL : Data plotării: 10.02.2020

Index	Data	Observatii	
A			

HENTZA BUSINESS
www.hentza.ro
SOS. PIPERA-TUNARI NR. 17 BIROU NR. 2 ETAJ 4, VOLUNTARI (JUD. ILFOV), TEL. +40 37 494 0485, E-MAIL: OFFICE@HENTZA.RO
NR. REG. J23/535/2017 CUI RO38395463

Sef Proiect	Arh. D. Androne	scara	1:500
Proiectat/ Desenat	Arh. R. Cojocaru	data	07.2019
Verificat			

Beneficiar: Municipiul Cluj-Napoca
Calea Motilor nr. 3, Cluj-Napoca, Jud. Cluj

Titlu proiect: Reabilitarea si modernizarea Parcului Farmec din Municipiul Cluj-Napoca — faza S.F.

Titlu plansa: PLAN DE SITUATIE PROPUS SCENARIUL 1 — Nr. plansa A 02